


GAMA DE COLORES DE LAS DIFERENTES CLASES DE SUELO

| | |
|-----|------|
| I | VII |
| II | VIII |
| III | IX |
| IV | X |
| V | XI |
| VI | XII |
| EXC | |

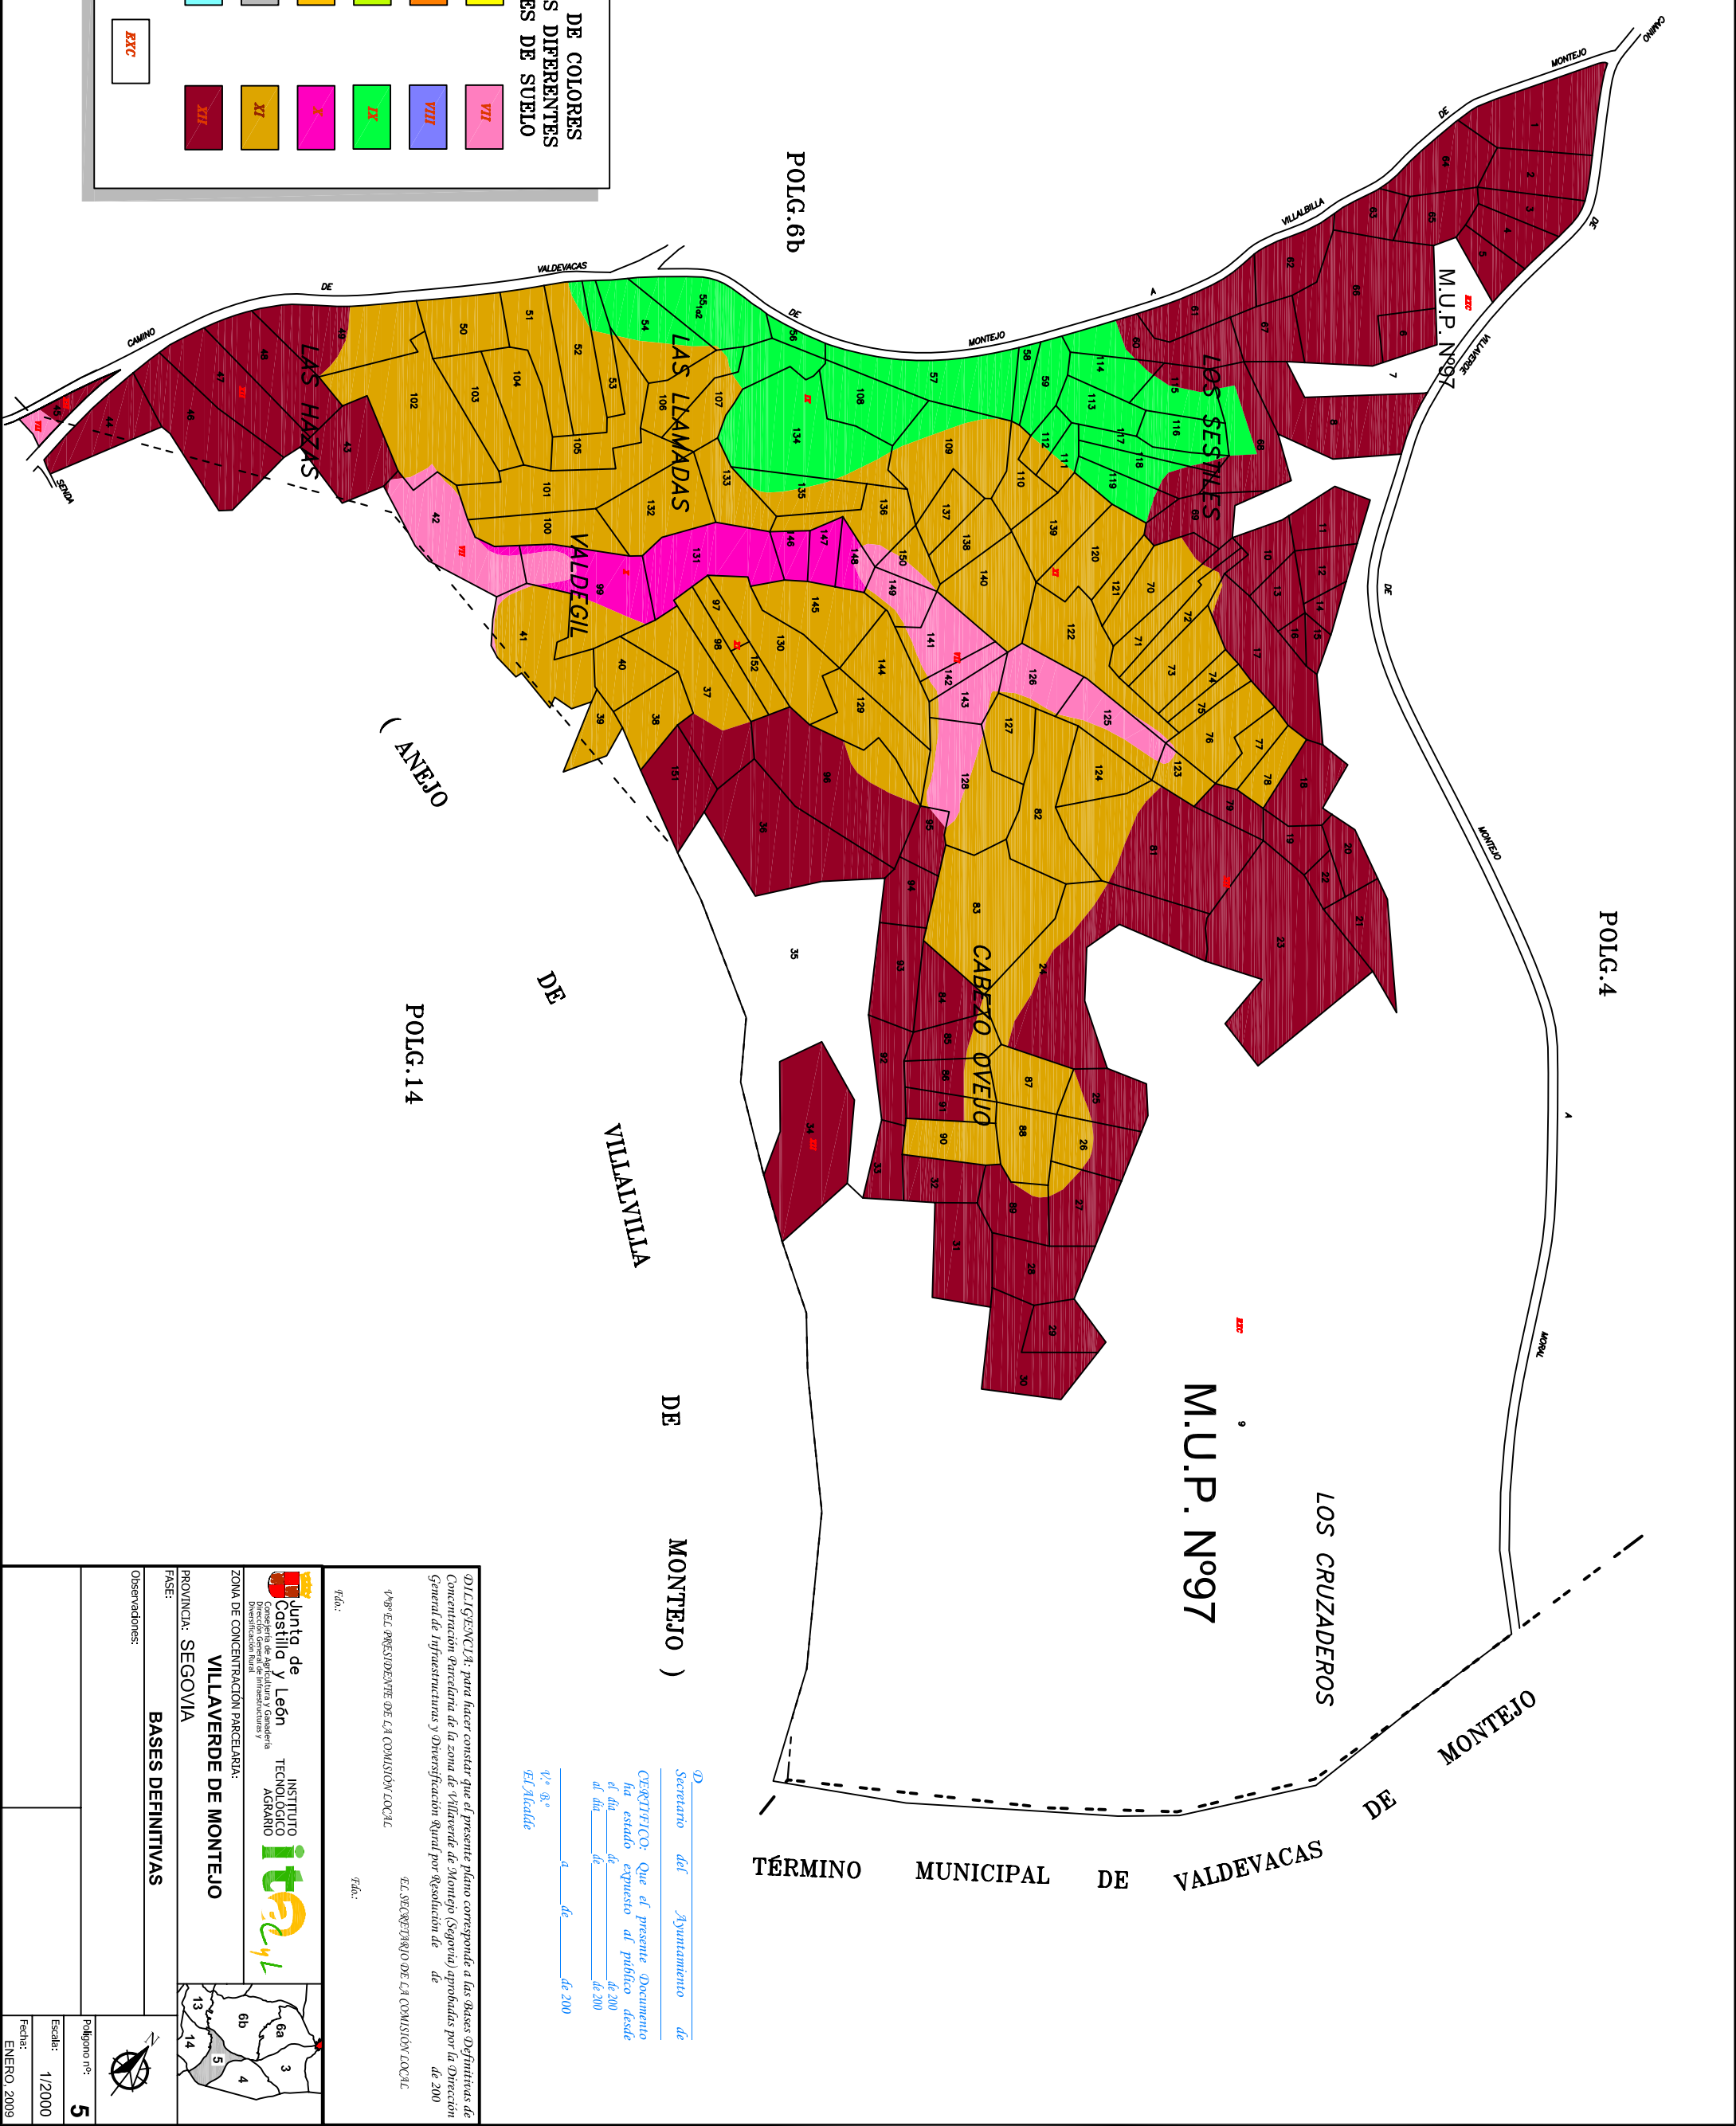

DILEGNCIA: para hacer constar que el presente plano corresponde a las Bases Definitivas de Concentración, Parcelaria de la zona de Villaverde de Montejó (Segovia) aprobadas por la Dirección General de Infraestructuras y Diversificación Rural por Resolución de de 200 de 200

EL SECREARIO DE LA COMISION LOCAL Fdo.:

EL PRESIDENTE DE LA COMISION LOCAL Fdo.:

SECRETARIO del Ayuntamiento de Villaverde de Montejó Fdo.:

CERTIFICADO: Que el presente Documento ha estado expuesto al público desde el día de de 200 al día de de 200

EL Alcalde Fdo.:

Junta de Castilla y León
 Consejería de Agricultura y Ganadería
 Inspección y Servicios Agrarios

INSTITUTO TECNOLÓGICO AGRARIO iteagyl

ZONA DE CONCENTRACION PARCELARIA:
VILLADERE DE MONTEJO

PROVINCIA: SEGOVIA

FASE: BASES DEFINITIVAS

Observaciones:

Polígono nº: 5

Escala: 1/2000

Fecha: ENERO, 2008

