


GAMA DE COLORES DE LAS DIFERENTES CLASES DE SUELO

I	VII
II	VIII
III	IX
IV	X
V	XI
VI	XII
EXC	

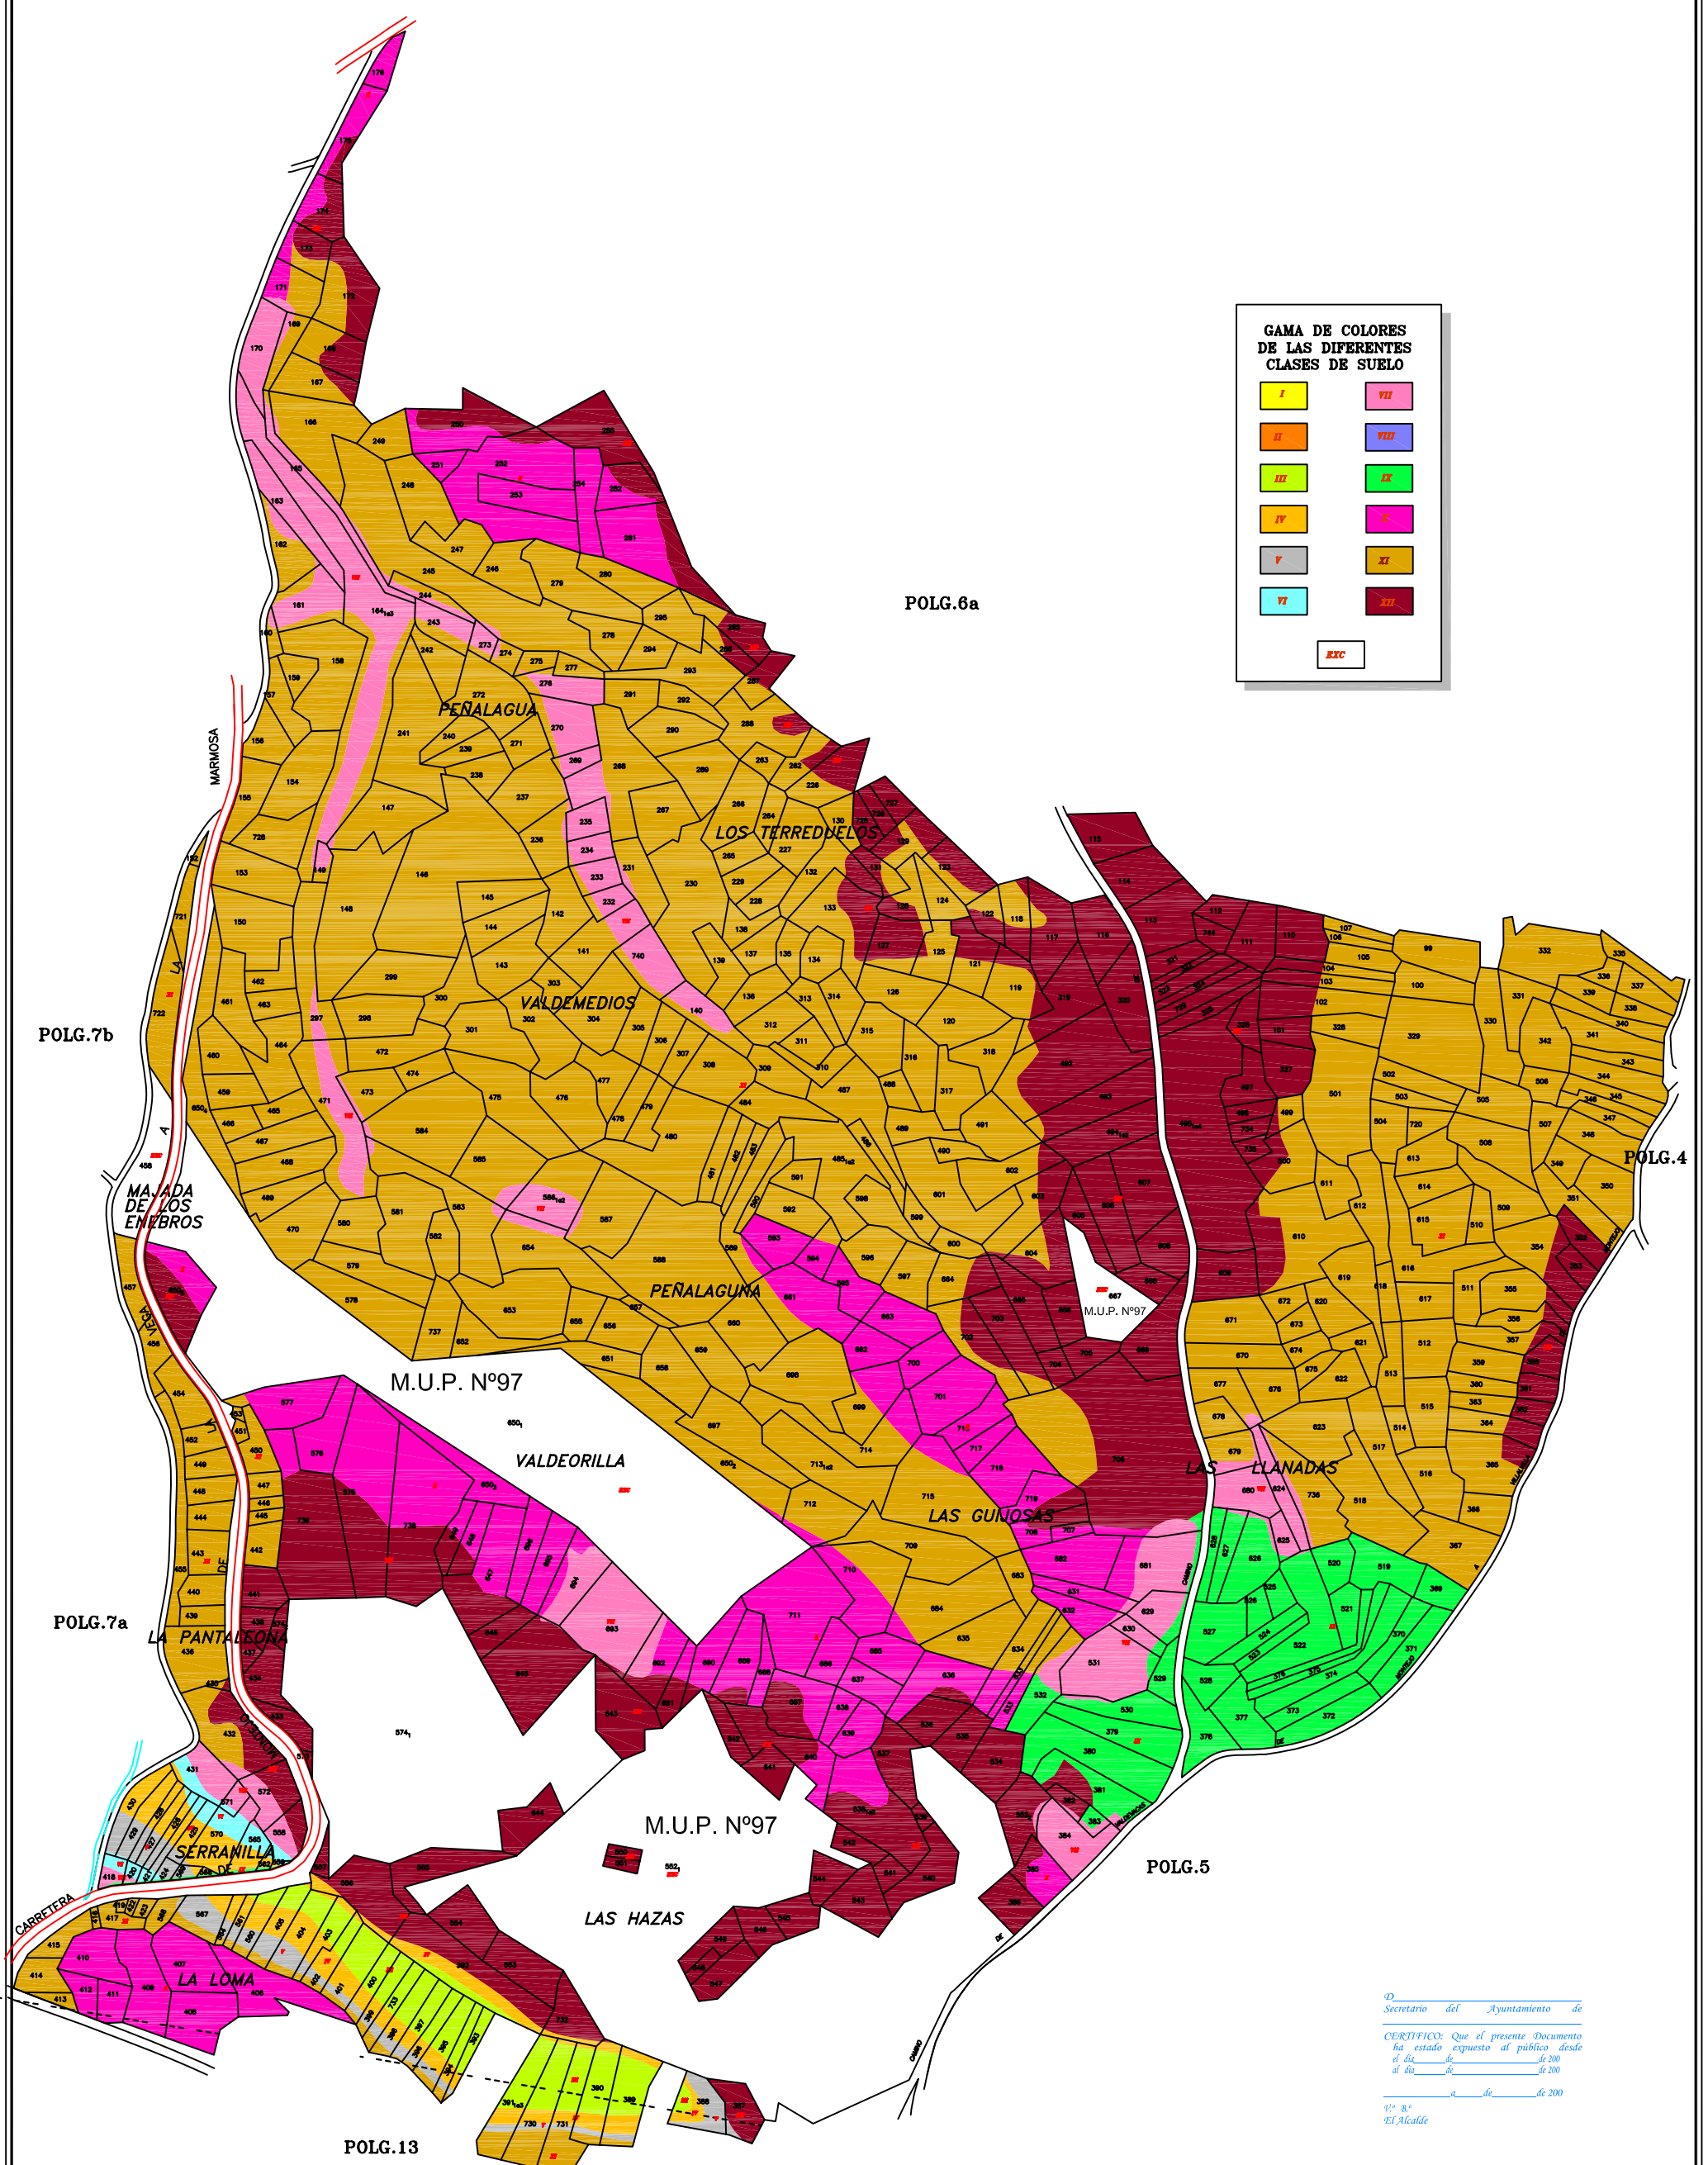

Secretario del Ayuntamiento de
 CERTIFICO: Que el presente Documento ha estado expuesto al público desde el día de 200 al día de 200
 a de 200
 El Alcalde

(ANEJO DE VILLALVILLA DE MONTEJO)

DECLARACIÓN: para hacer constar que el presente plano corresponde a las Bases Definitivas de Concentración Parcelaria de la zona de Villaverde de Montejo (Segovia) aprobadas por la Dirección General de Infraestructuras y Diversificación Rural por Resolución de de 200

EL PRESIDENTE DE LA COMISIÓN LOCAL
 EL SECRETARIO DE LA COMISIÓN LOCAL

Fda: Fda:

Fda:

Junta de Castilla y León INSTITUTO TECNOLÓGICO AGRARIO ita.cl
 Consejería de Agricultura y Ganadería Dirección General de Infraestructuras y Diversificación Rural

ZONA DE CONCENTRACIÓN PARCELARIA: VILLVERDE DE MONTEJO
 PROVINCIA: SEGOVIA
 FASE: BASES DEFINITIVAS

Observaciones:

Polígono nº: **6b**
 Escala: 1/2000
 Fecha: ENERO, 2009