


TNO. MUNICIPAL DE MONTEJO DE LA VEGA DE LA SERREZUELA

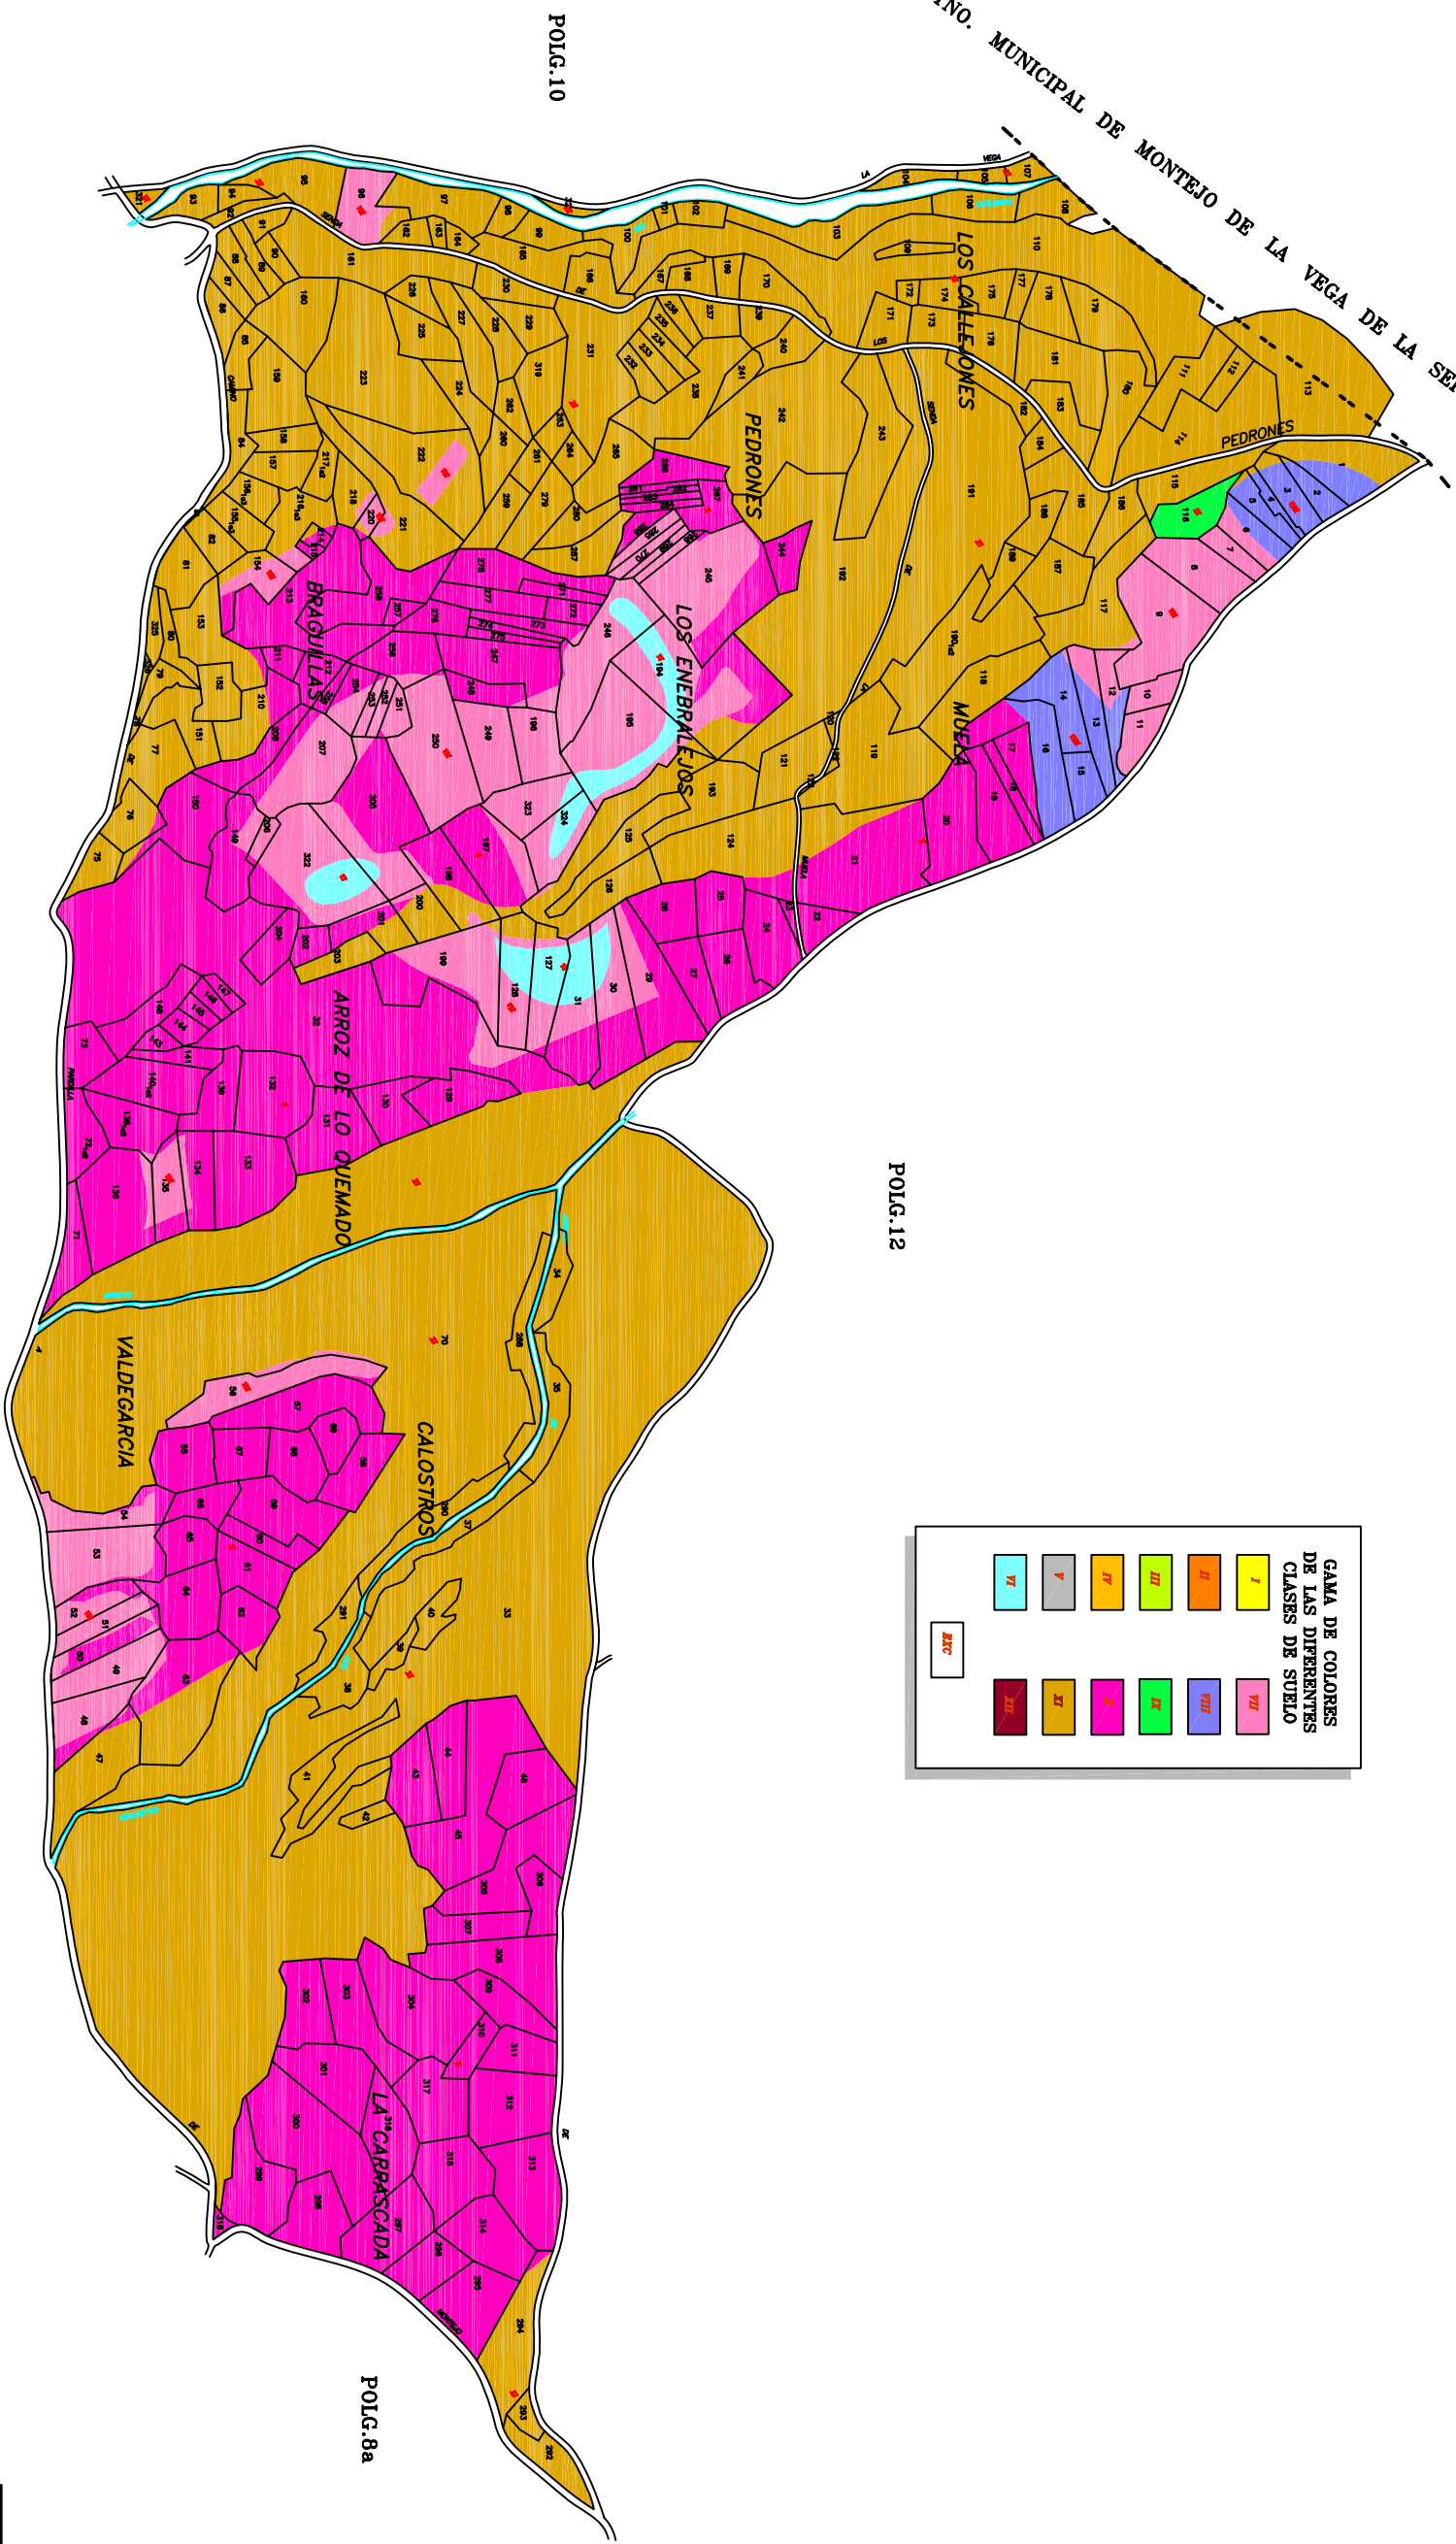

GAMA DE COLORES DE LAS DIFERENTES CLASES DE SUELO

I	VII
II	VIII
III	IX
IV	X
V	XI
VI	XII
XIII	XXI
XXII	

POLG.10

POLG.12


POLG.8b

POLG.8a

0. Secretario del Ayuntamiento de
CERRITOS. Que el presente Documento
 ha estado expuesto al público desde
 el día _____ de _____ de 200
 al día _____ de _____ de 200
 en el lugar de _____
 del Estado de _____

2011.03.23.11 para hacer constar que el presente plano corresponde a las bases definitivas de
 Conmutación Operativa de la zona de Villaverde de Montejó (Segovia) aprobada por la Dirección
 General de Infraestructuras y Observación Rural por Resolución de _____ de 2009
 de 2009
 EL SECRETARIO DE LA COMISIÓN LOCAL
 f.é.:

INSTITUTO TECNOLÓGICO AGRARIO
ITAG
 ZONA DE COMERCIALIZACIÓN BANCARIA
 VILLAVERDE DE MONTEJO
 SEGOVIA

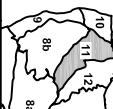

PROYECTO: Bases Definitivas
 FASE: Bases Definitivas
 Observaciones:
 Hoja nº: 11
 Escala: 1:2000
 Fecha: ENERO, 2009