


POLG.10

POLG.11

POLG.9

POLG.8a

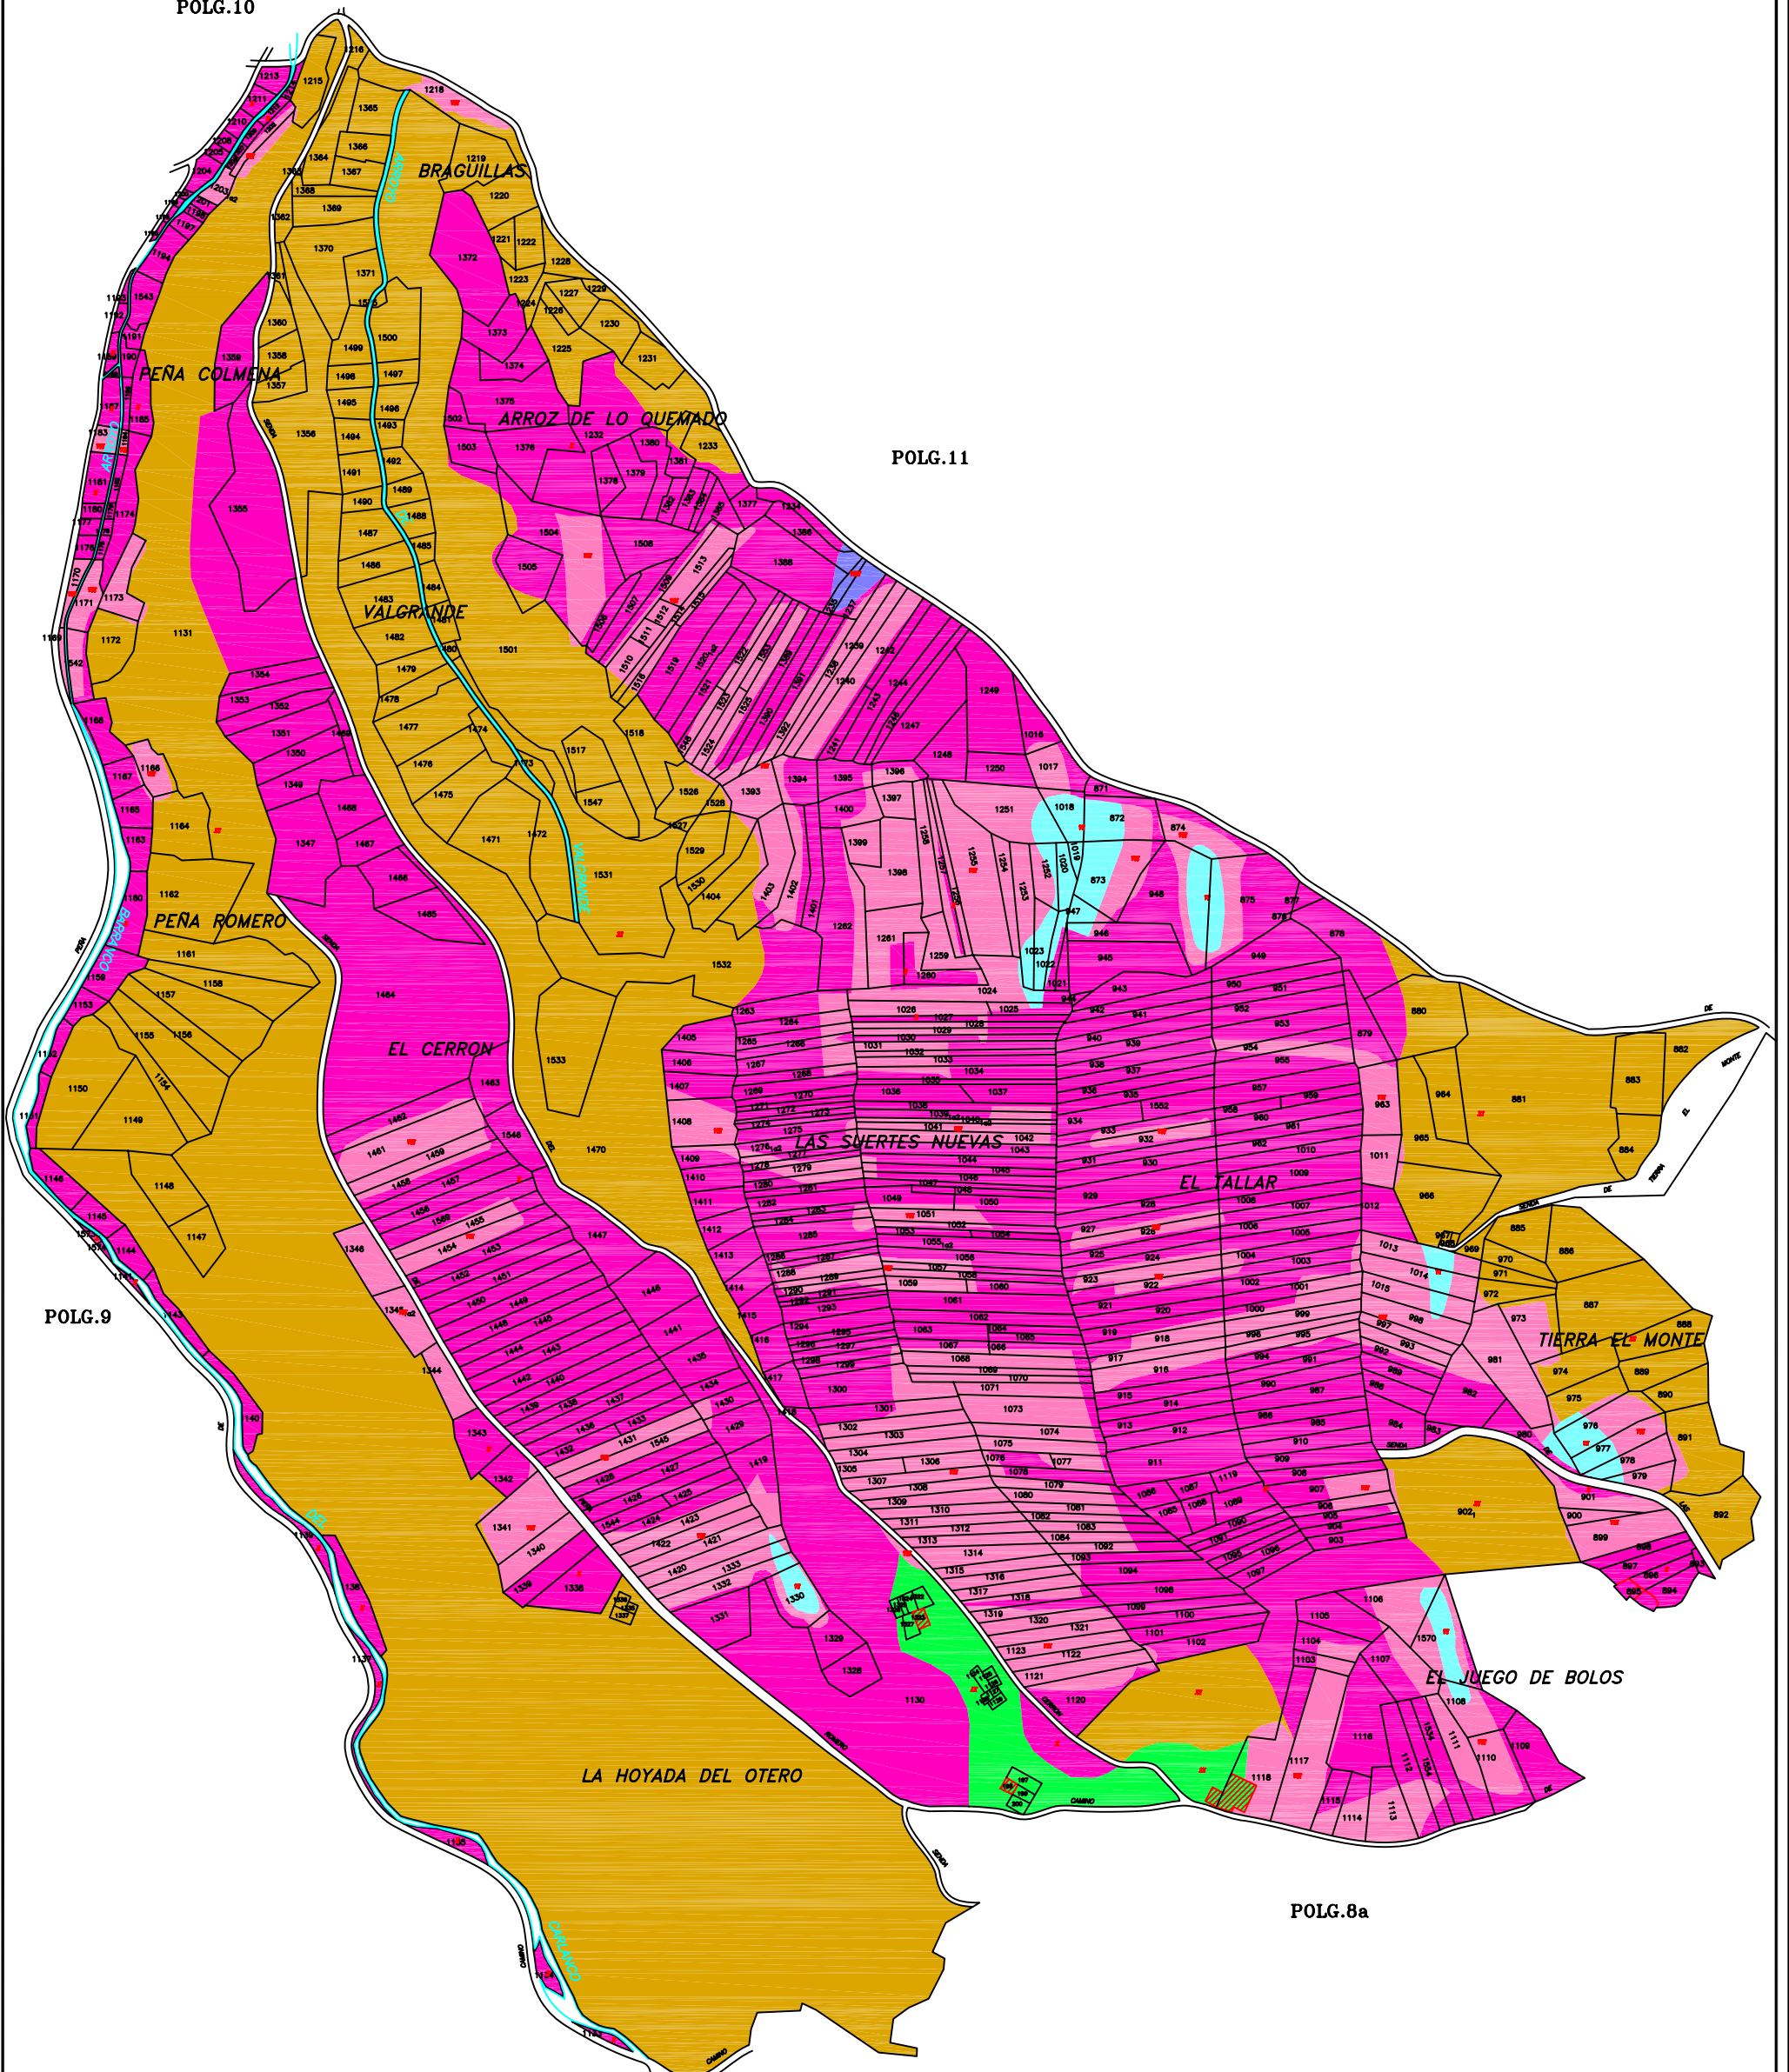

**GAMA DE COLORES DE LAS DIFERENTES CLASES DE SUELO**

I	VII
II	VIII
III	IX
IV	X
V	XI
VI	XII
ETC	

DECLARACION: para hacer constar que el presente plano corresponde a las Bases Provisionales de Concentración Parcelaria de la zona de Villaverde de Montejo (Segovia) que esta Comisión Local, en su reunión celebrada el de de 2008, ha acordado someter a encuesta en la forma preceptiva a tenor del art. 26 de la Ley 14/1990 de 28 de noviembre de Concentración Parcelaria de Castilla y León.

1º EL PRESIDENTE DE LA COMISION LOCAL EL SECRETARIO DE LA COMISION LOCAL

Fdo: Fdo:

Junta de Castilla y León INSTITUTO TECNOLÓGICO AGRARIO ita.cyl


Comisión de Agricultura y Ganadería  
 Dirección General de Industrias y Desarrollo Rural

ZONA DE CONCENTRACION PARCELARIA:  
**VILLVERDE DE MONTEJO**

PROVINCIA: SEGOVIA

FASE: **BASES PROVISIONALES**

Observaciones:

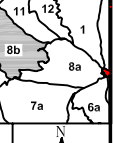

Poligono nº: **8b**

Escala:

Fecha: **MARZO, 2008**