


POLG.:23

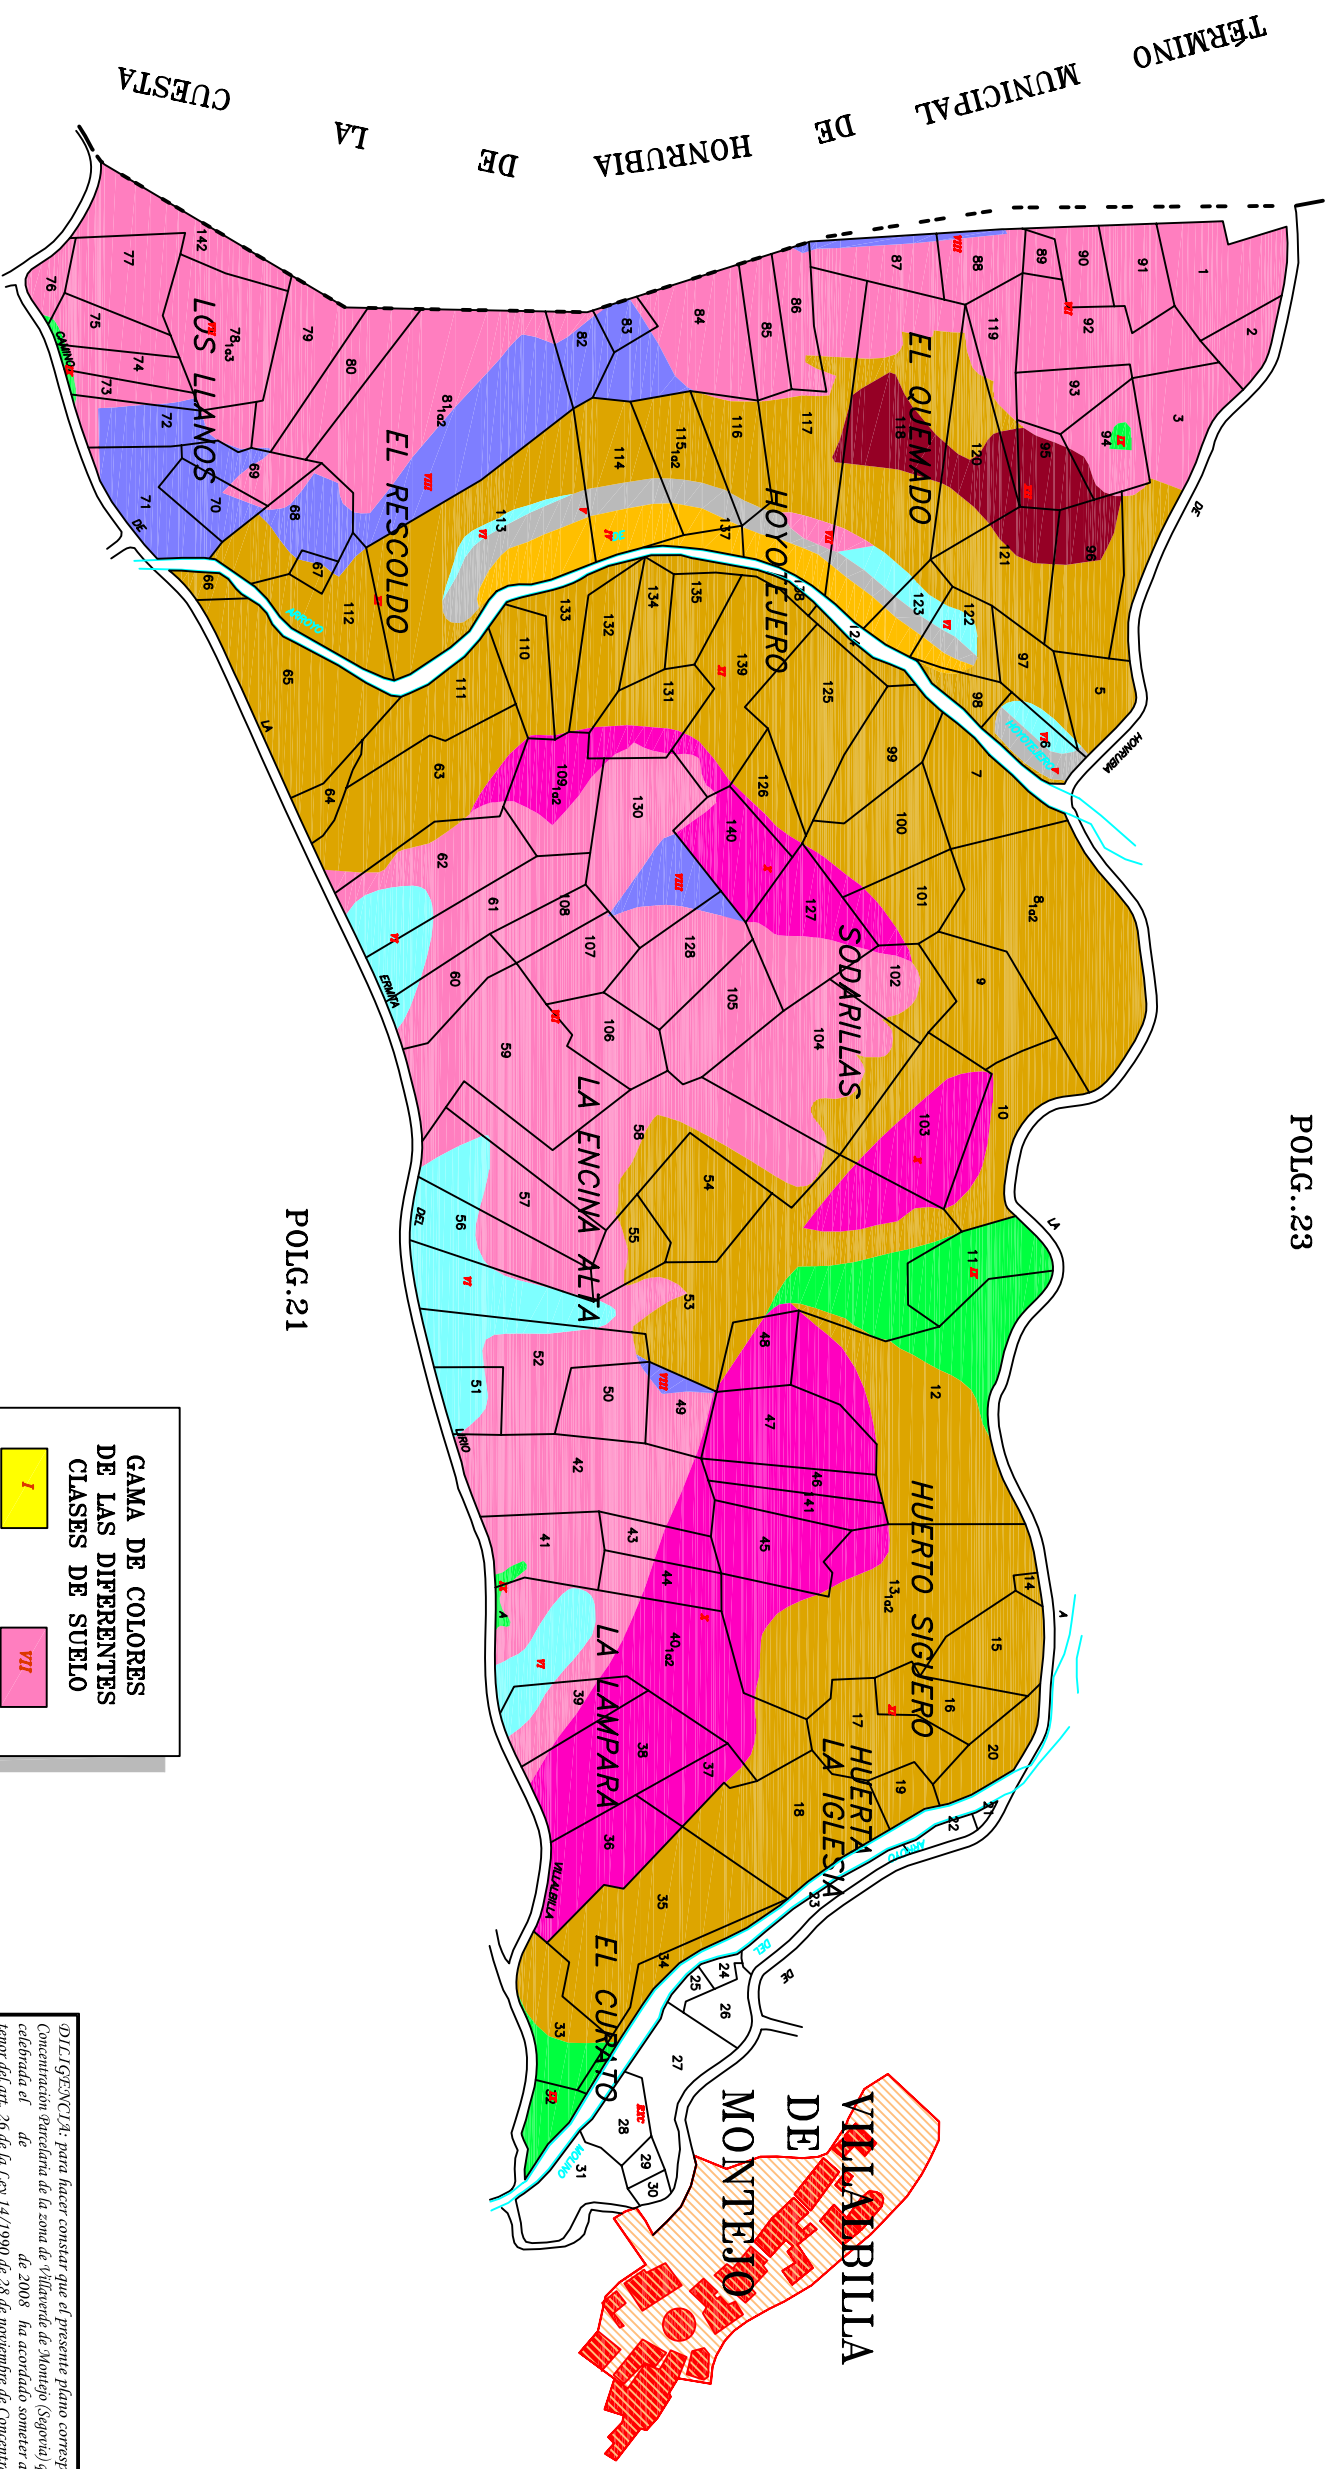

POLG.:21

GAMA DE COLORES DE LAS DIFERENTES CLASES DE SUELO

I	VII
II	VIII
III	IX
IV	X
V	XI
VI	XII
EXC	

DECLARACIÓN: para hacer constar que el presente plano corresponde a las Bases Provisionales de Concentración Parcelaria de la zona de Villaverde de Montejo (Segovia) que esta Comisión Local, en su reunión celebrada el de de 2008 ha acordado someter a encuesta en la forma preceptiva a tenor del art. 26 de la Ley 14/1990 de 28 de noviembre de Concentración Parcelaria de Castilla y León.

4º.- EL PRESIDENTE DE LA COMISIÓN LOCAL EL SECRETARIO DE LA COMISIÓN LOCAL

1º.º: 2º.º:

Junta de Castilla y León INSTITUTO TECNOLÓGICO AGRARIO **itacal**

ZONA DE CONCENTRACIÓN PARCELARIA: VILLABILLA DE MONTEJO

PROVINCIA: SEGOVIA

FASE: BASES PROVISIONALES

Observaciones:

Polígono nº: **22**

Escala:

Fecha: MARZO 2008