


GAMA DE COLORES DE LAS DIFERENTES CLASES DE SUELOS

Clase	Valor	Regadio	Secano
Primera	100 pto	1R	1S
Segunda	90 pto	2R	2S
Tercera	80 pto	3R	3S
Cuarta	50 pto	4R	4S
Erial	10 pto	Er	
Excluido	0 pto	Ex	

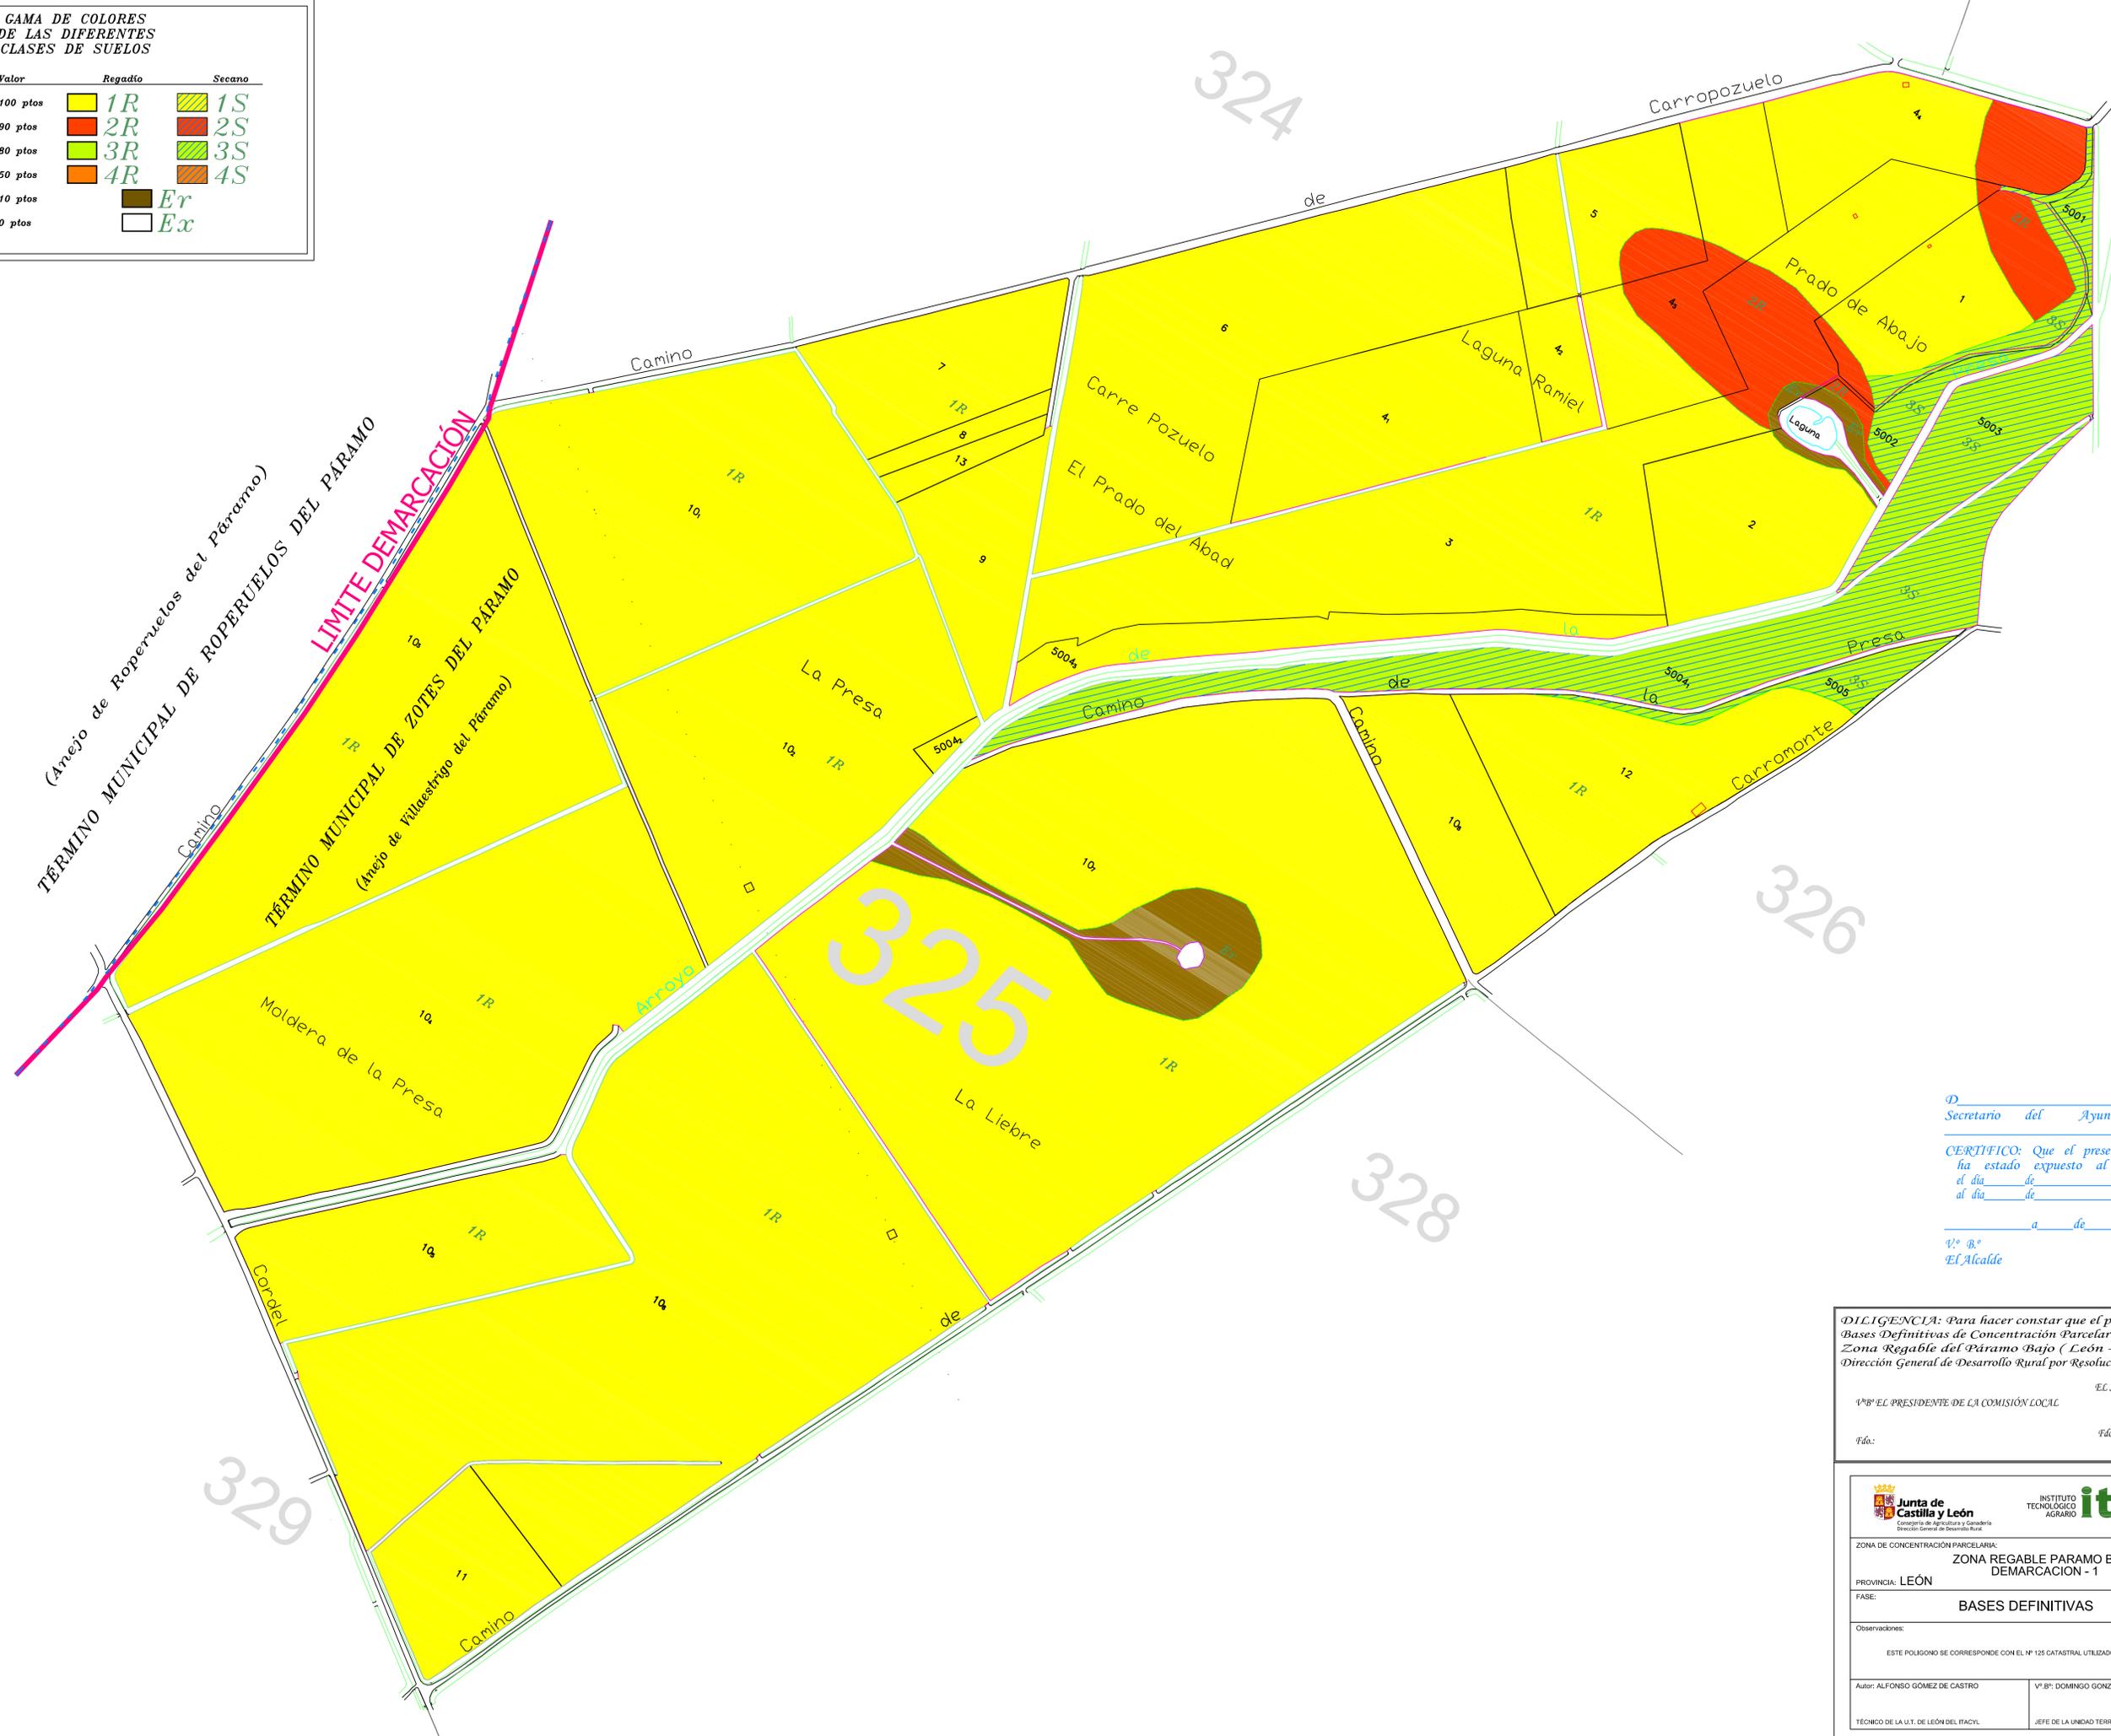

D. _____
 Secretario del Ayuntamiento de _____
 CERTIFICO: Que el presente Documento
 ha estado expuesto al público desde
 el día _____ de _____ de 200
 al día _____ de _____ de 200
 a _____ de _____ de 200
 Vº Bº
 El Alcalde

DILIGENCIA: Para hacer constar que el presente plano corresponde a las Bases Definitivas de Concentración Parcelaria de la Demarcación nº 1 de la Zona Regable del Páramo Bajo (León - Zamora) aprobadas por la Dirección General de Desarrollo Rural por Resolución de _____ de _____ de 200

EL SECRETARIO DE LA COMISIÓN LOCAL
 Vº Bº EL PRESIDENTE DE LA COMISIÓN LOCAL

Fdo: _____ Fdo: _____

 INSTITUTO TECNOLÓGICO AGRARIO	
ZONA DE CONCENTRACIÓN PARCELARIA: ZONA REGABLE PARAMO BAJO DEMARCAACION - 1	
PROVINCIA: LEÓN	
FASE: BASES DEFINITIVAS	
Observaciones: ESTE POLIGONO SE CORRESPONDE CON EL Nº 125 CATASTRAL UTILIZADO EN INVESTIGACION	
Autor: ALFONSO GOMEZ DE CASTRO	Vº Bº: DOMINGO GONZÁLEZ PUEBLA
TÉCNICO DE LA U.T. DE LEÓN DEL ITACYL	JEFE DE LA UNIDAD TERRITORIAL DEL ITACYL
Polígono nº: 325	Plano: 37 Escala: 1/3000
Fecha: noviembre 2006	