



ZONA DE CONCENTRACIÓN PARCELARIA: **ZONA REGABLE PARAMO BAJO DEMARCACION - 1**

PROVINCIA: **LEÓN**

FASE: **BASES DEFINITIVAS**

Observaciones: ESTE POLIGONO SE CORRESPONDE CON EL Nº 127 CATASTRAL UTILIZADO EN INVESTIGACIÓN

Autor: ALFONSO GOMEZ DE CASTRO V.º B.º: DOMINGO GONZALEZ PUEBLA


TÉCNICO DE LA U.T. DE LEÓN DEL ITACYL JEFE DE LA UNIDAD TERRITORIAL DEL ITACYL

Polígono nº: **327**
 Plano: **39** Escala: **1/3000**
 Fecha: **noviembre 2006**

DILIGENCIA: Para hacer constar que el presente plano corresponde a las Bases Definitivas de Concentración Parcelaria de la Demarcación nº 1 de la Zona Regable del Páramo Bajo (León - Zamora) aprobadas por la Dirección General de Desarrollo Rural por Resolución de de 200 de 200

EL SECRETARIO DE LA COMISIÓN LOCAL
 V.º B.º EL PRESIDENTE DE LA COMISIÓN LOCAL

Fdo.: _____ Fdo.: _____

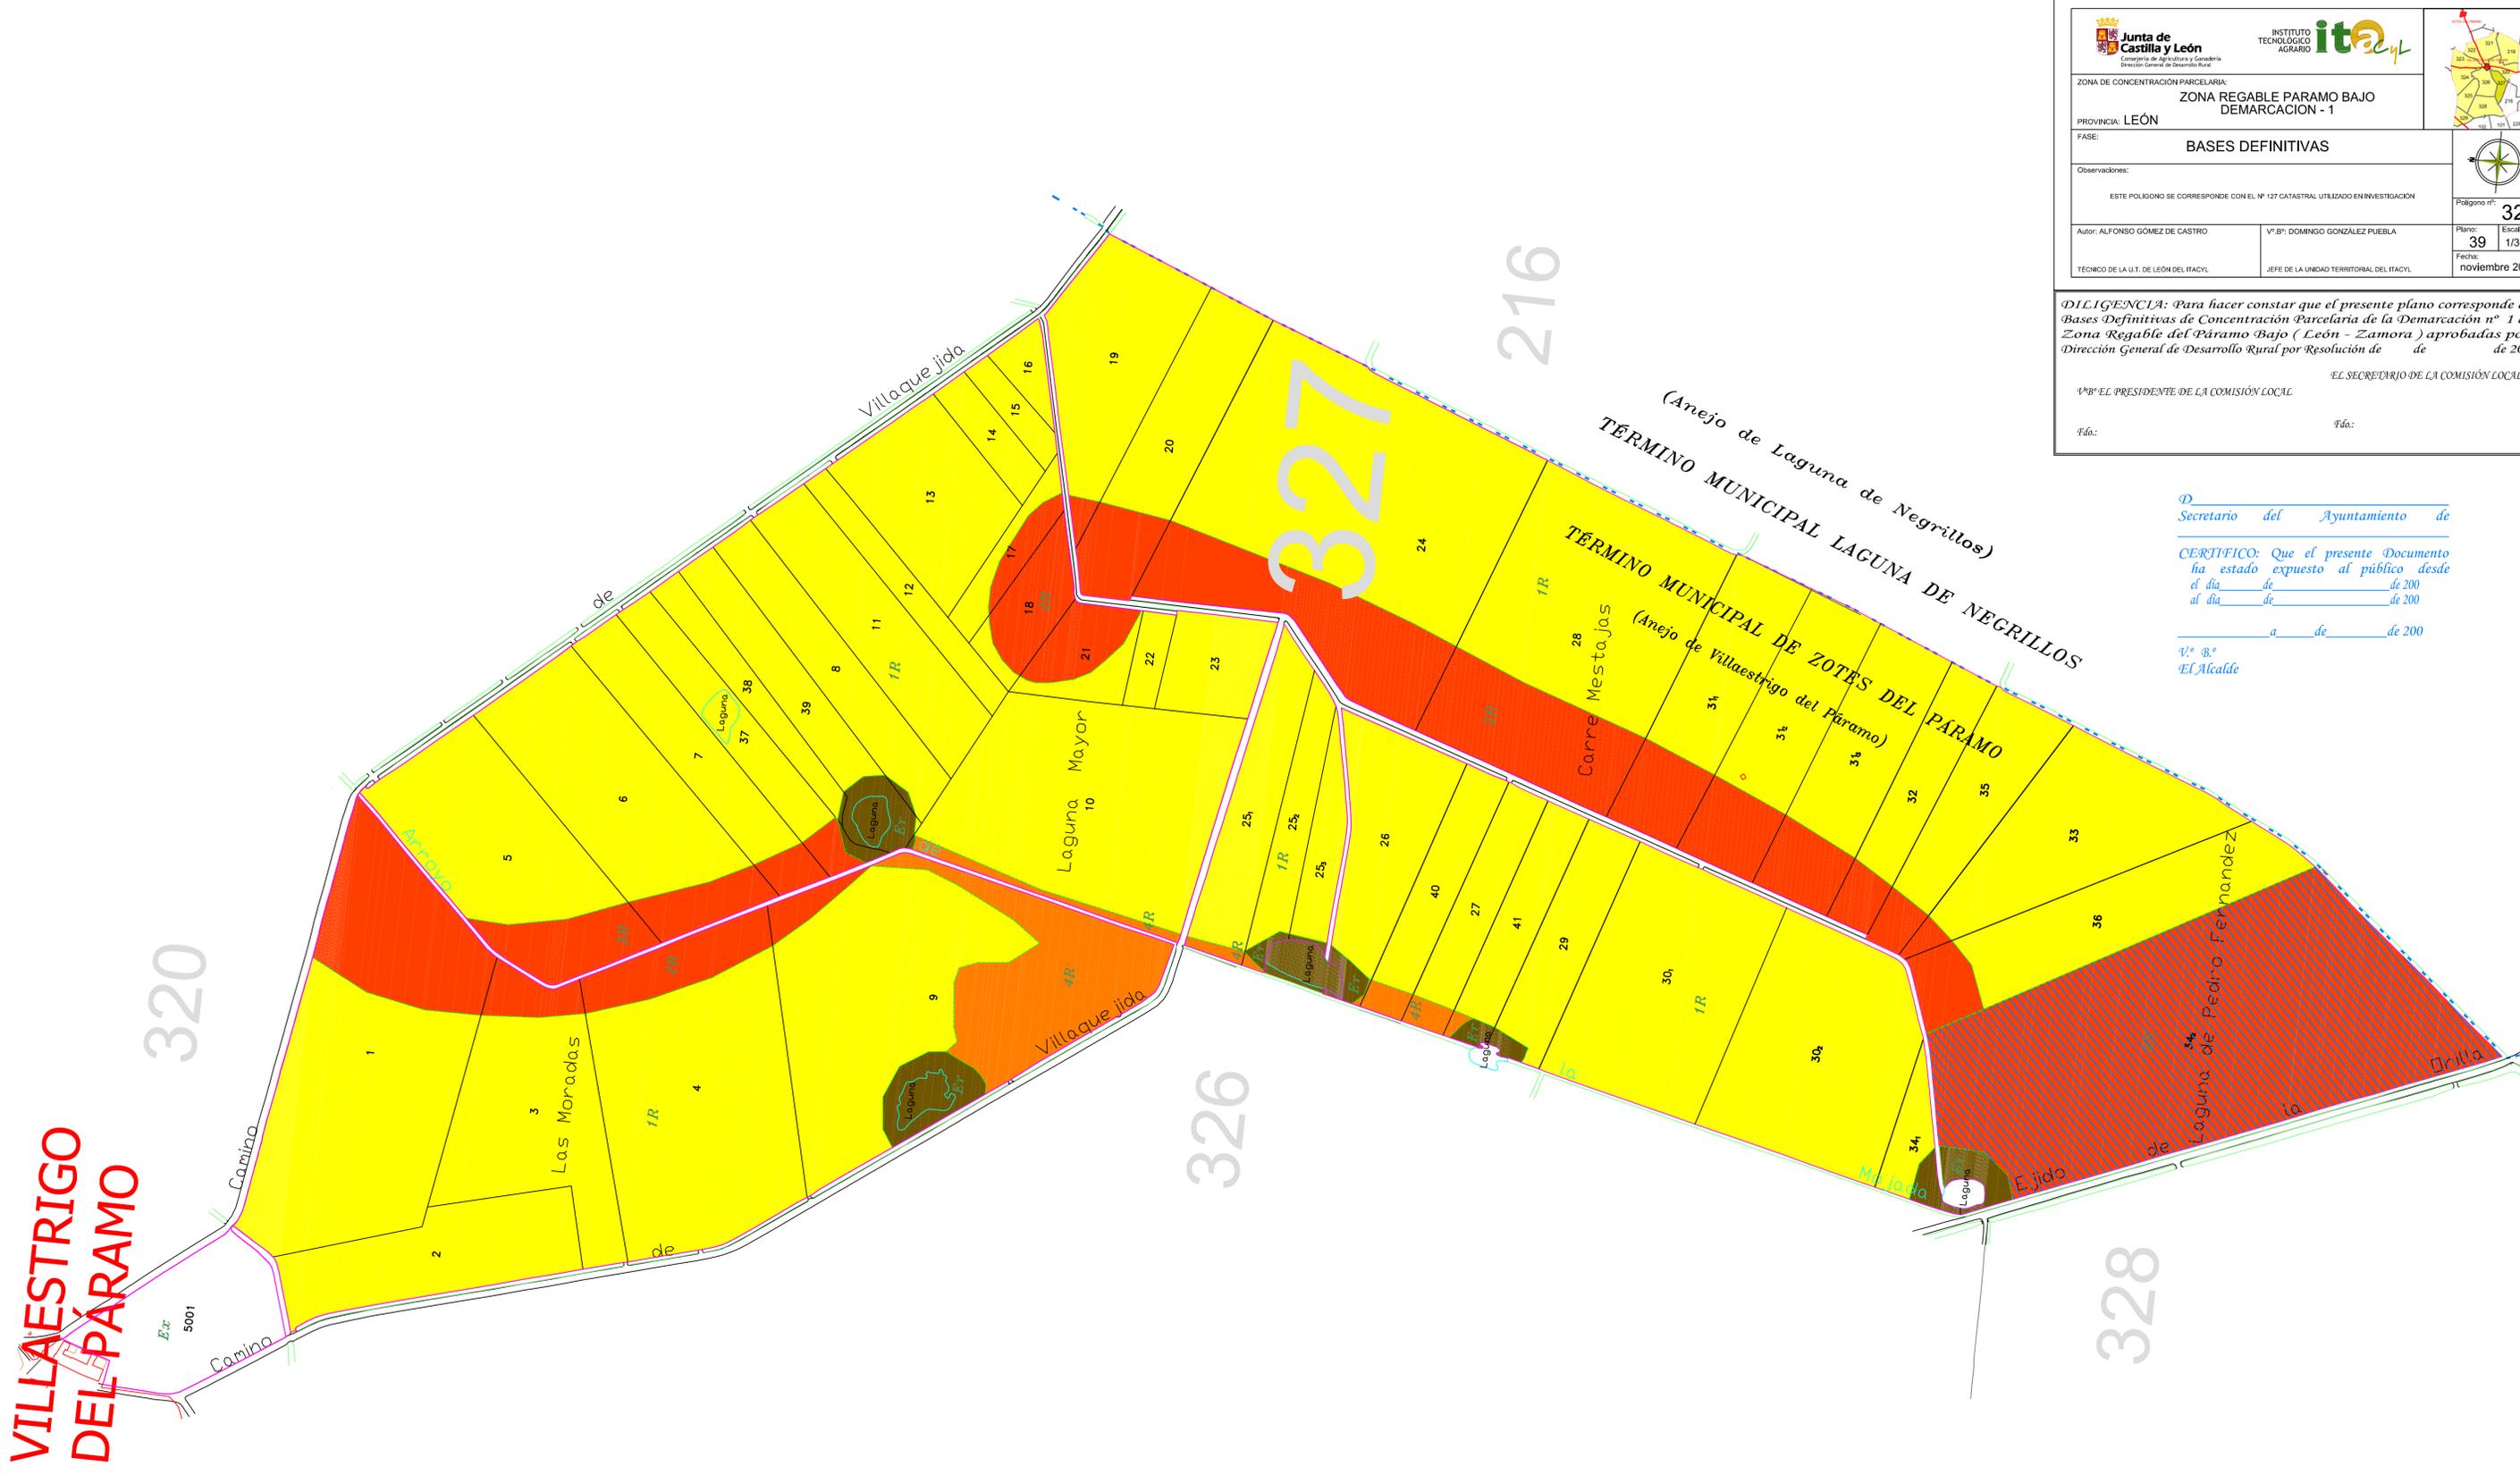

D. _____
 Secretario del Ayuntamiento de _____

CERTIFICO: Que el presente Documento ha estado expuesto al público desde el día _____ de _____ de 200 al día _____ de _____ de 200

_____ a _____ de _____ de 200

V.º B.º _____
 El Alcalde

GAMA DE COLORES DE LAS DIFERENTES CLASES DE SUELOS

Clase	Valor	Regadio	Secano
Primera	100 pts	1R	1S
Segunda	90 pts	2R	2S
Tercera	80 pts	3R	3S
Cuarta	60 pts	4R	4S
Erial	10 pts	Er	
Excluido	0 pts	Ex	