



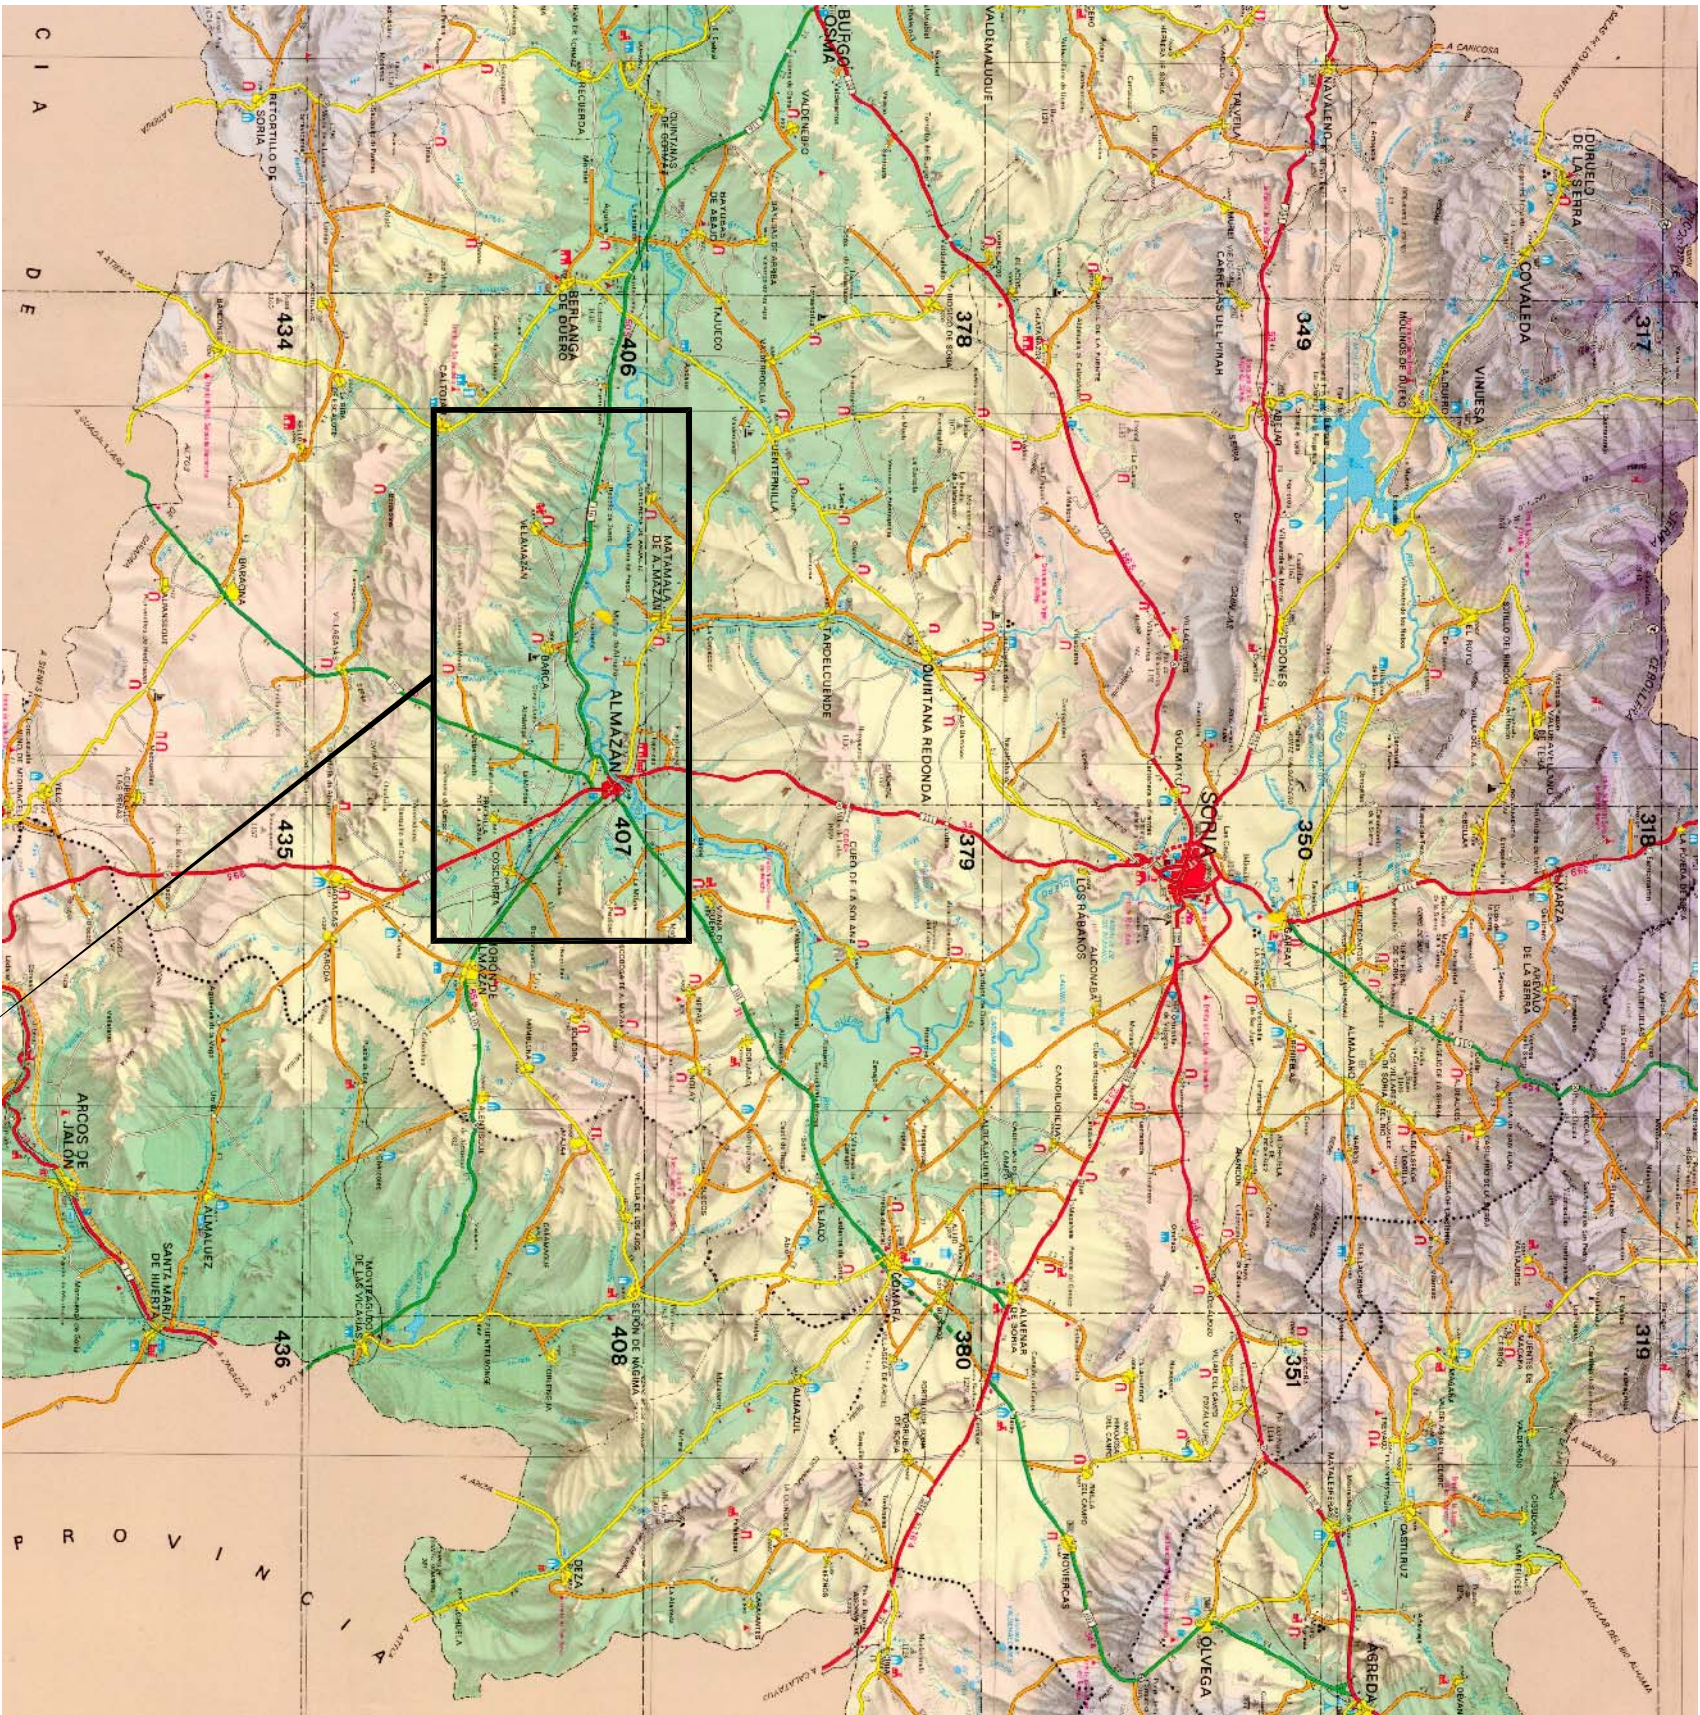

SITUACION EN LA PROVINCIA

Escala: 1/200.000

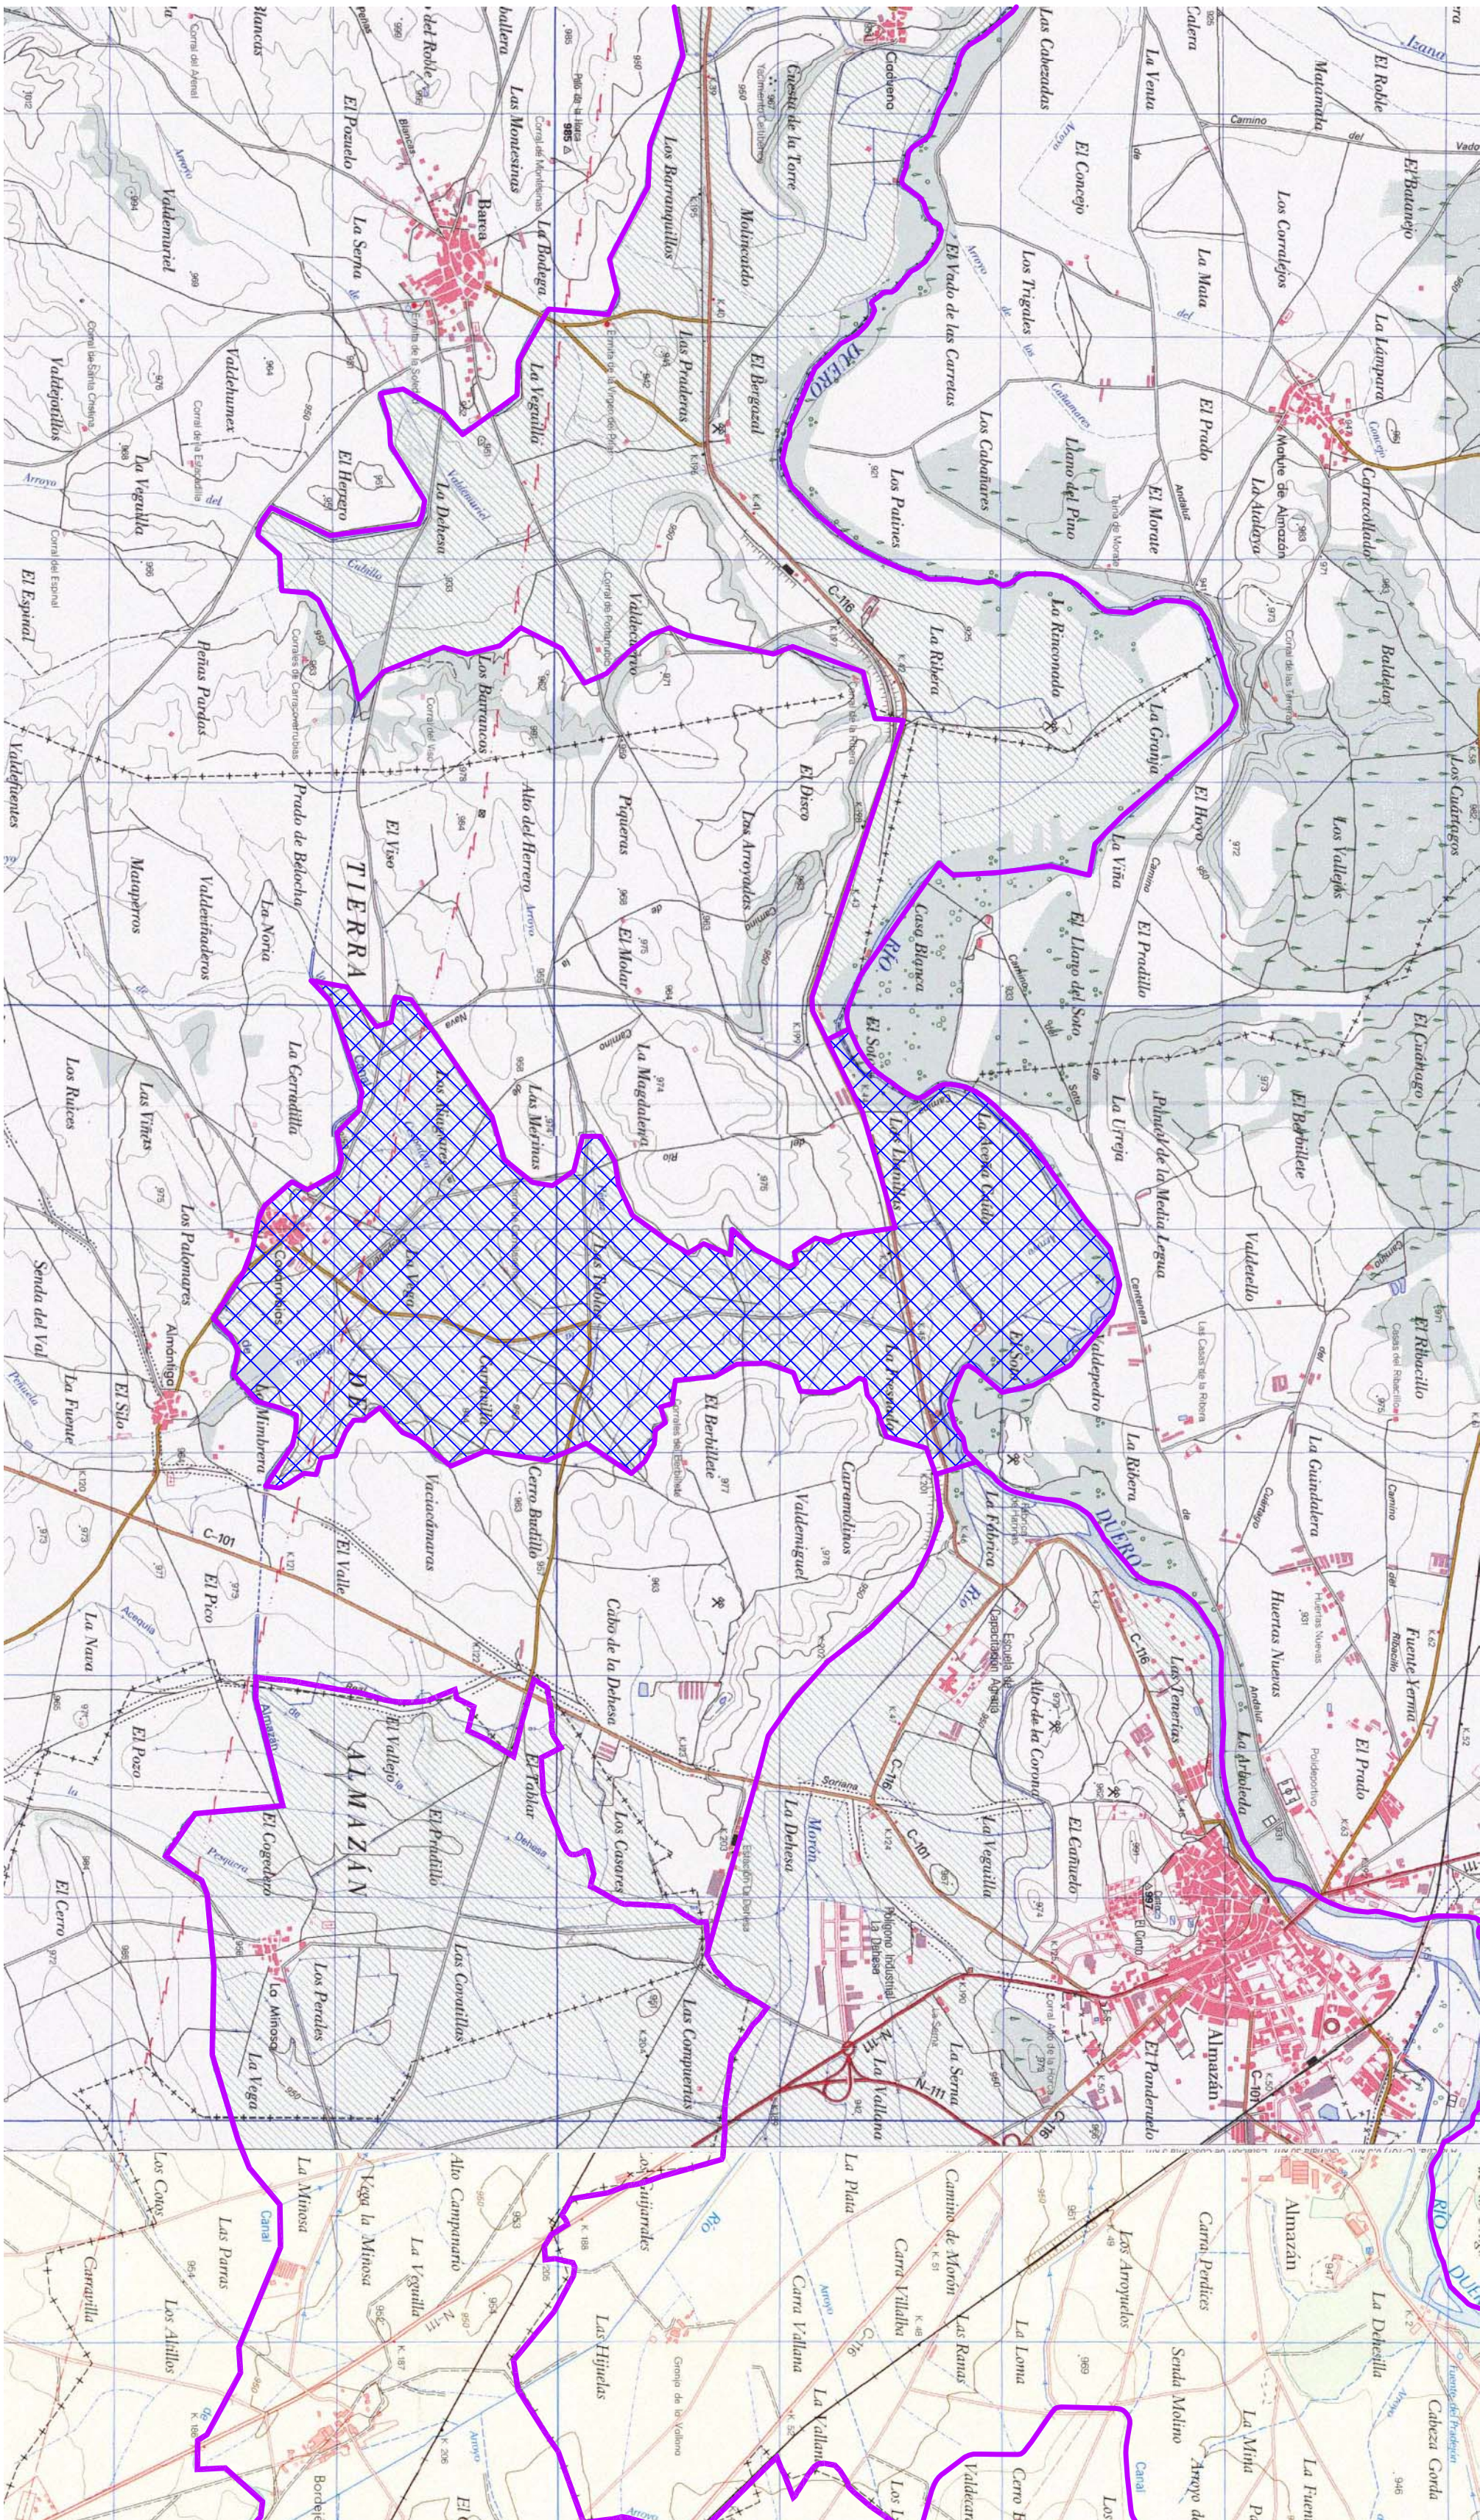

DEMARCACIÓN 4

○ D I C T A M E N T O : para hacer constar que el presente plano corresponde a las Bases Provisionales de Concentración Parcelaria de la zona de C/393AL DE ALMAZAN -DEMARCACION 4- (Soria) que esta Comisión Local, en su reunión celebrada el de 20 ha acordado someter a encuesta en la forma preceptiva a tenor del art. 26 de la Ley 14/1990 de 28 de noviembre de Concentración Parcelaria de Castilla y León.

4º 36º EL PRESIDENTE DE LA COMISION LOCAL

EL SECRETARIO DE LA COMISION LOCAL



Junta de Castilla y León
Consejería de Agricultura y Ganadería
Dirección General de Infraestructuras y Diversificación Rural



INSTITUTO TECNOLÓGICO AGRARIO
Junta de Castilla y León
Consejería de Agricultura y Ganadería

ZONA DE CONCENTRACIÓN PARCELARIA:

CANAL DE ALMAZAN -DEMARCACIÓN 4-
ALMANTIGA COVARRUBIAS

PROVINCIA: SORIA

FASE:

BASES PROVISIONALES

Observaciones:

SITUACION Y EMPLAZAMIENTO

Vo.Bo.: JOSÉ MANUEL RUIZ ROMERA

Autor: PABLO HERRERA ESTEBAN

Plano nº:

1

Escala:

1/25.000

FECHA: ENERO 2010

JEFE DE LA UNIDAD TERRITORIAL DEL ITACI

INGENIERO TÉCNICO AGRÍCOLA

