

POLG.8a

MONTEJO

DE

VILLAYERDE

DE

MUNICIPAL

TÉRMINO

M.U.P. N°97

M.U.P. N°92

EL ESPINO

POLG.6b


POLG.5a

DE

POLG.5b

GAMA DE COLORES DE LAS DIFERENTES CLASES DE SUELO

I	VII
II	VIII
III	IX
IV	X
V	XI
VI	XII
EXC	

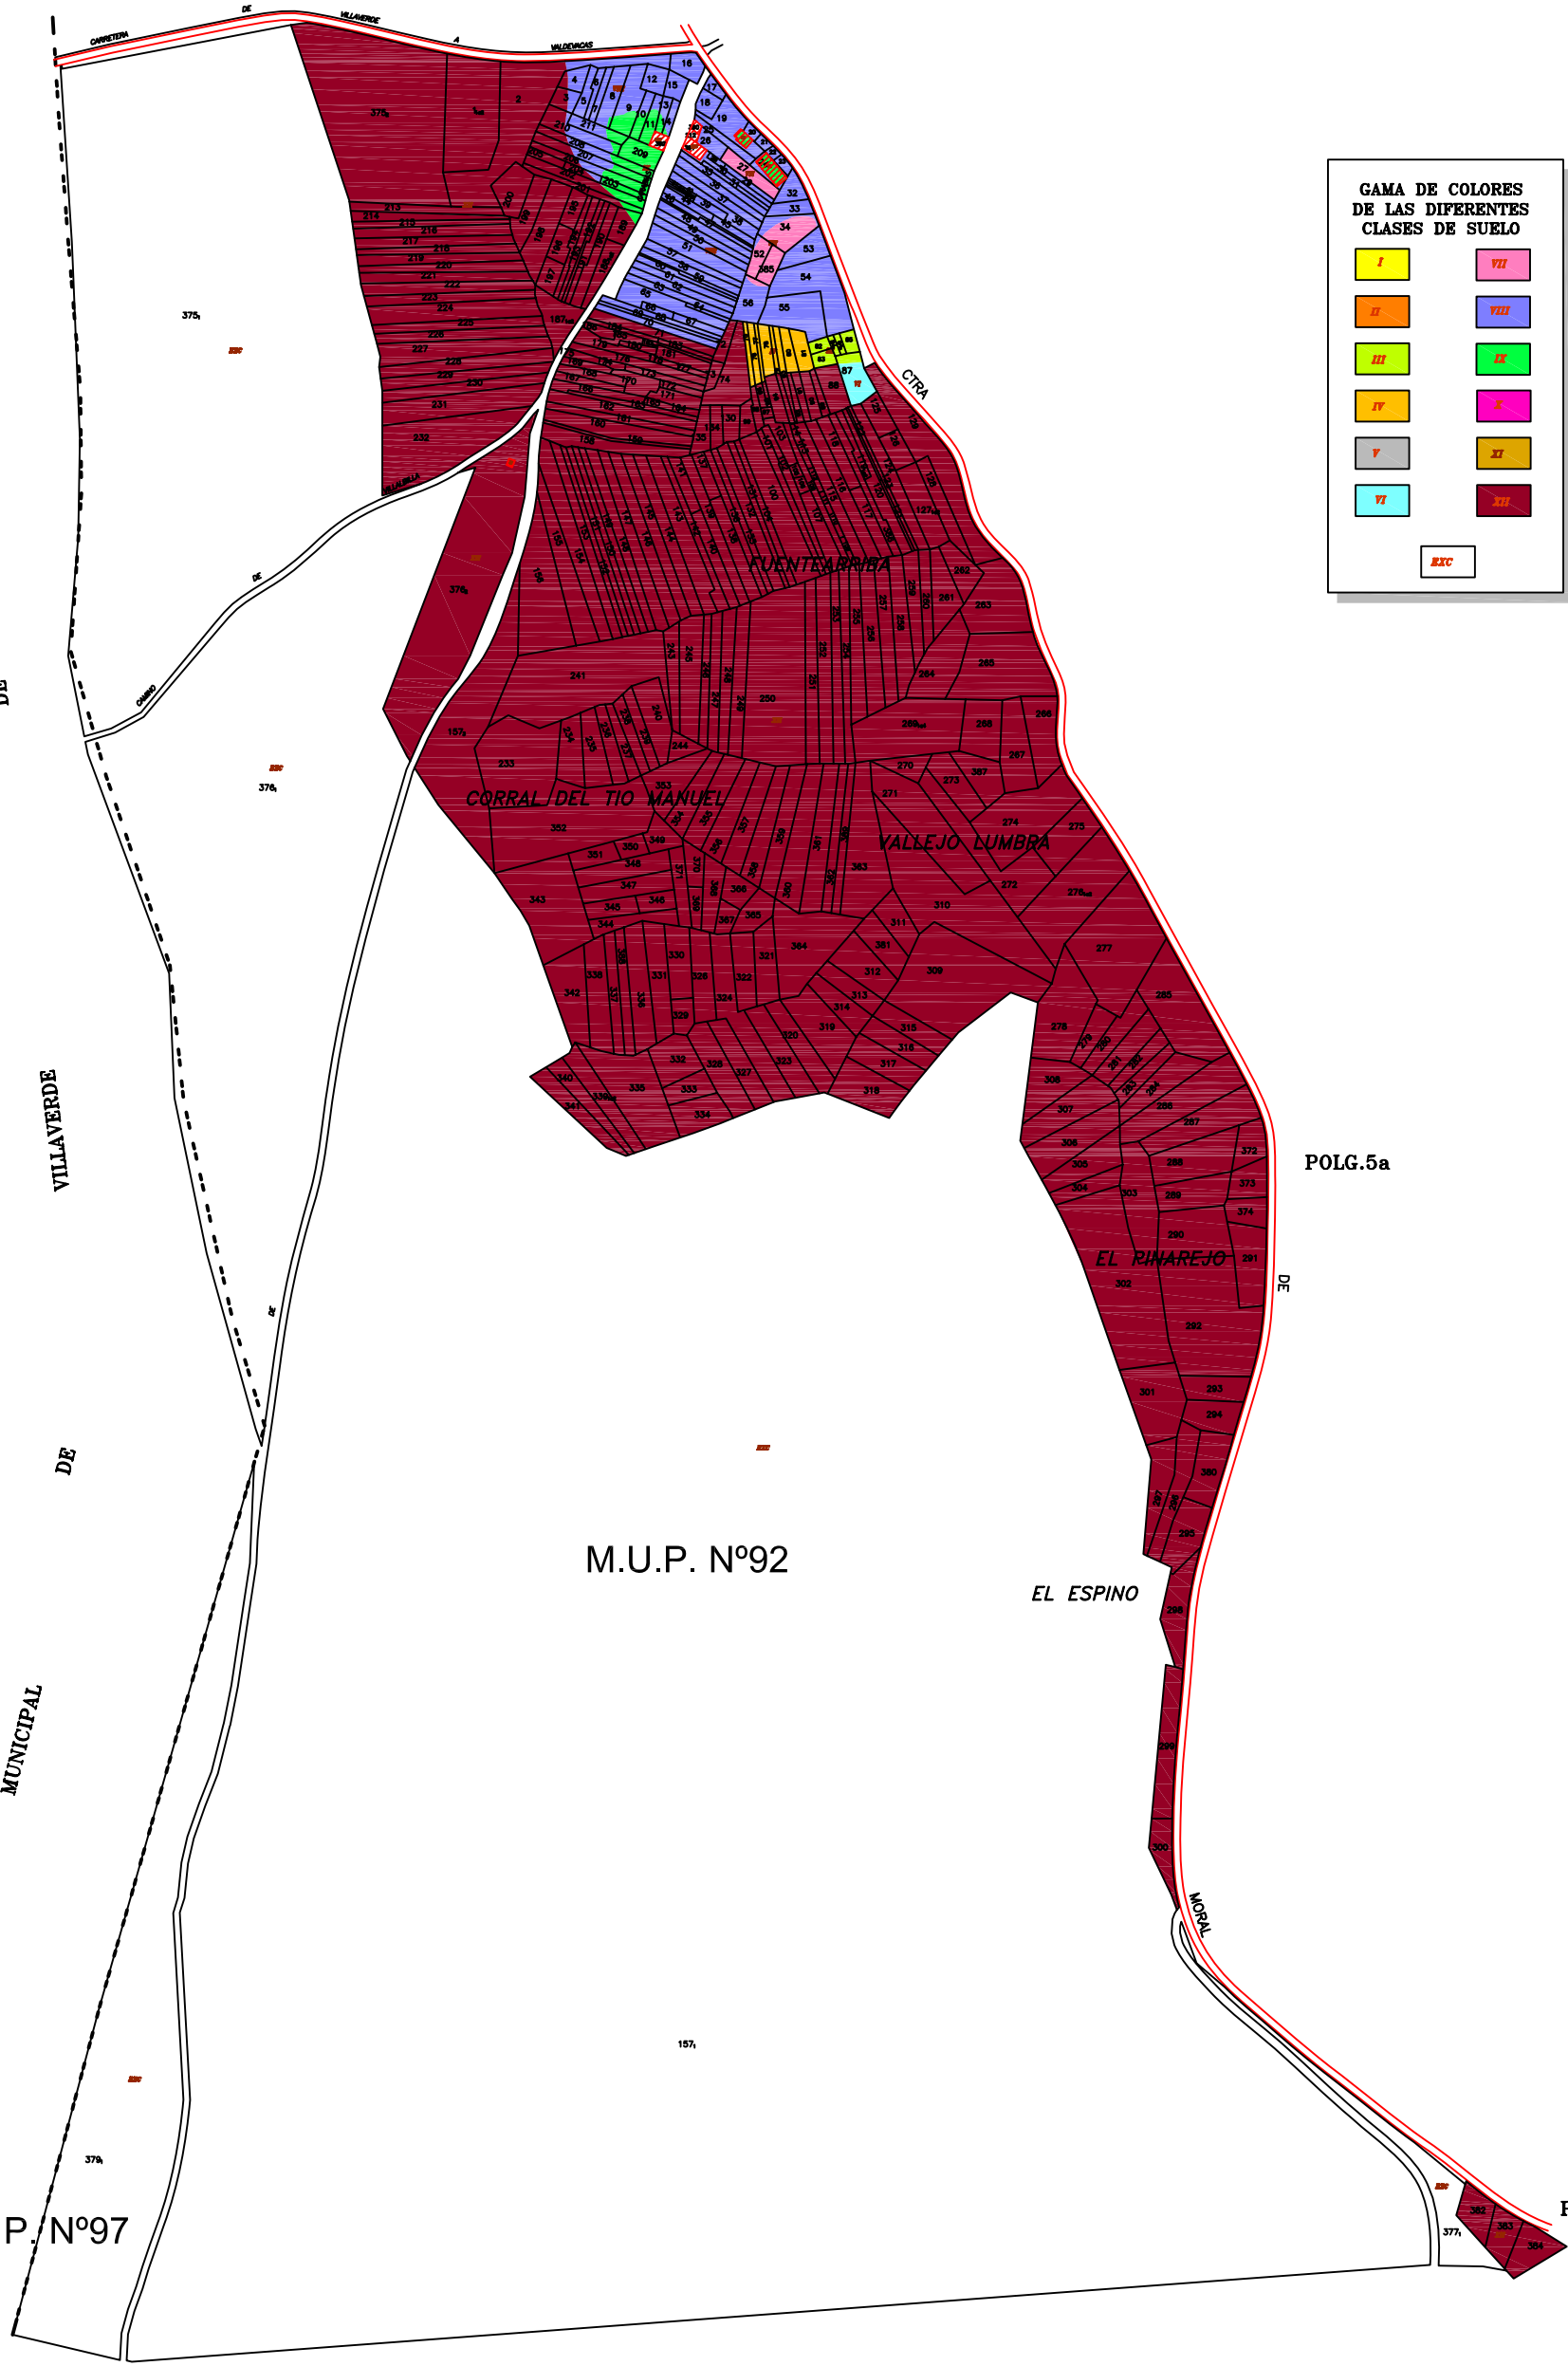

D. _____
 Secretario del Ayuntamiento de _____
 CERTIFICO: Que el presente Documento
 ha estado expuesto al público desde
 el día _____ de _____ de 200
 al día _____ de _____ de 200
 V.º R.º _____
 El Alcalde

DILEGENCIA: para hacer constar que el presente plano corresponde a las Bases Definitivas de
 Concentración Parcelaria de la zona de Valdevacas de Montejo (Segovia) aprobadas por la Dirección
 General de Infraestructuras y Diversificación Rural por Resolución de _____ de _____ de 200

V.º R.º EL PRESIDENTE DE LA COMISIÓN LOCAL

EL SECRETARIO DE LA COMISIÓN LOCAL

Fdo:

Fdo:

<p> Junta de Castilla y León <small>Comunidad de Castilla y León</small> <small>Departamento de Infraestructuras y Diversificación Rural</small> </p>	<p> INSTITUTO TECNOLÓGICO AGRARIO </p>	
ZONA DE CONCENTRACIÓN PARCELARIA: VALDEVACAS DE MONTEJO		
PROVINCIA: SEGOVIA		
FASE: BASES DEFINITIVAS		
Observaciones:		
Polígono nº: 6a		
Escala:		Fecha: ENERO, 2009