

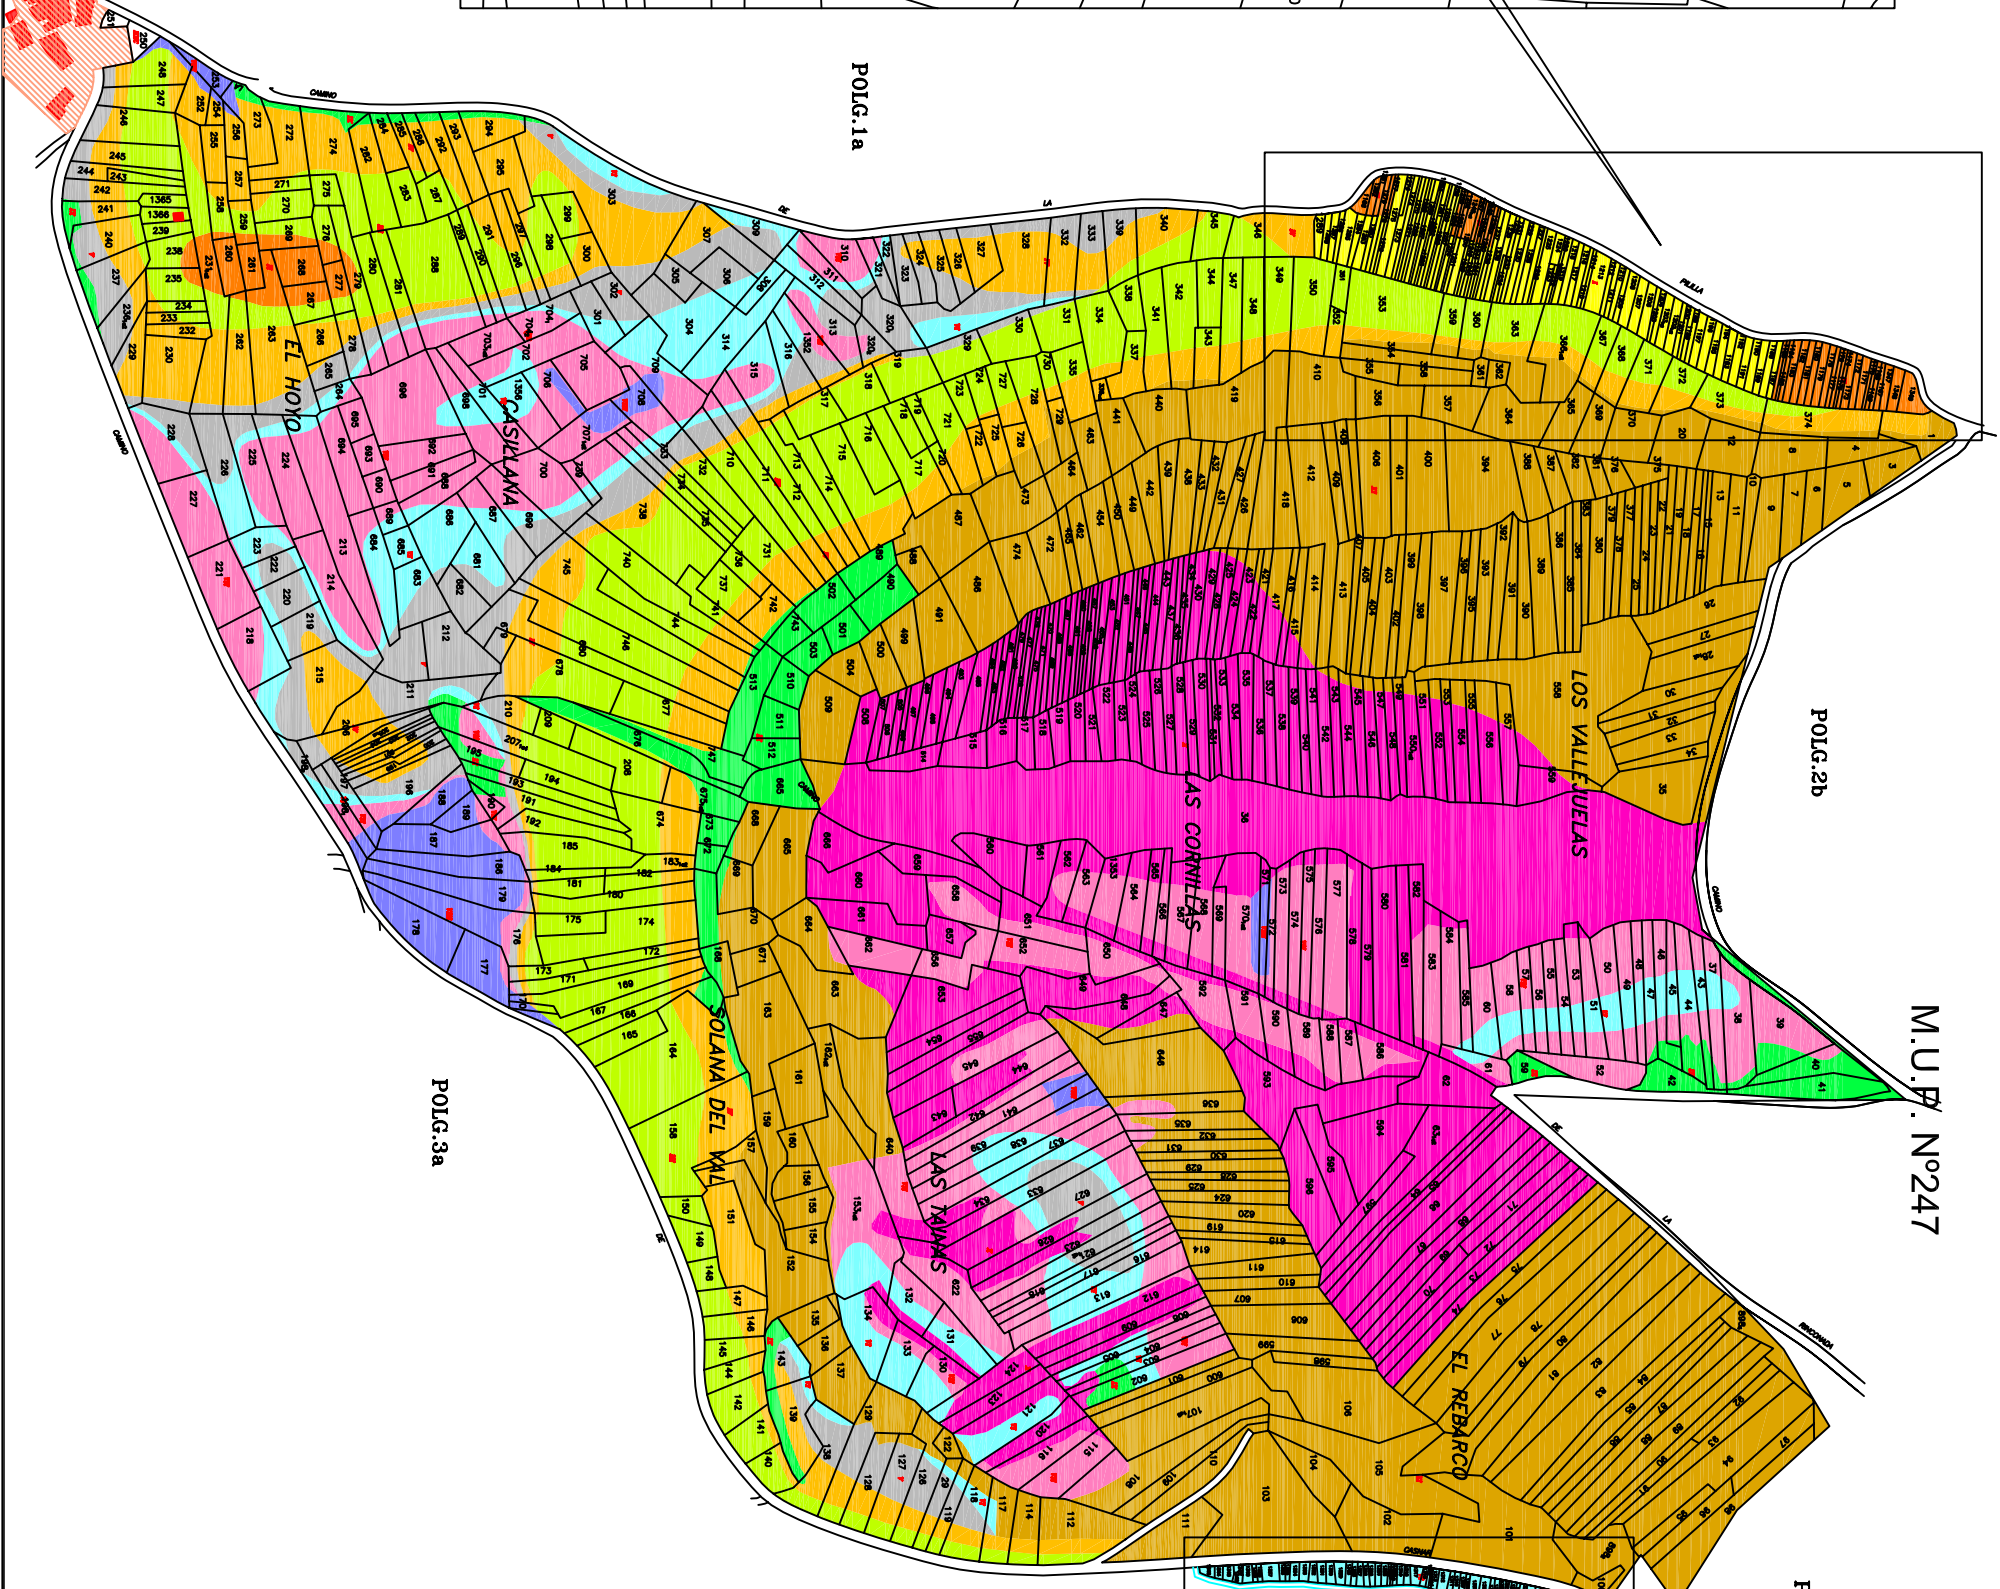


VAIDEVACAS DE MONTEJO

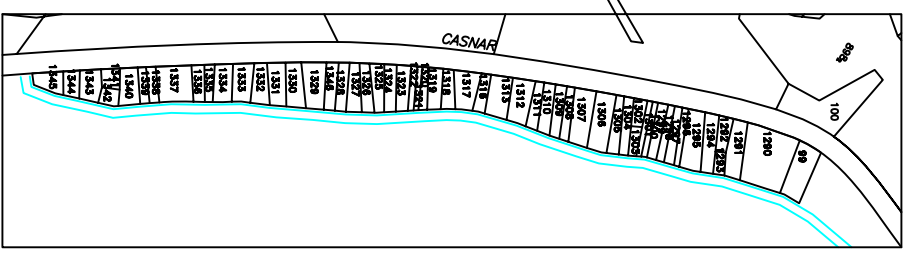

M.U.P. N°247

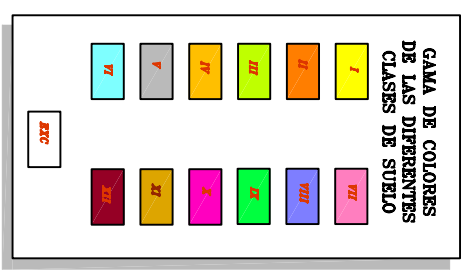

D.O.L.G. (D.O.L.G.) para hacer constar que el presente plano corresponde a los datos provisionales de
 la Comisión Interdepartamental de Ordenación del Territorio y Urbanismo de Castilla y León, en virtud
 de la Ley 14/1990 de 28 de noviembre de Concentración Parcelaria de Castilla y León.
 EL SECRETARIO DE LA COMISIÓN LOCAL

FOLIO: 2a
 FECHA: MARZO 2008

Junta de León
INSTITUTO TECNOLÓGICO AGRARIO
VALDEVACAS DE MONTEJO
 BASES PROVISIONALES

PROVINCIA: SEGOVIA
 ZONA DE CONCENTRACION PARCELARIA

Observaciones:
 Polígono nº: 2a
 Folio: 2a
 Fecha: MARZO 2008