


M.U.P. N°247



Detalle Polígono n° 3
Escala: 1/10.000

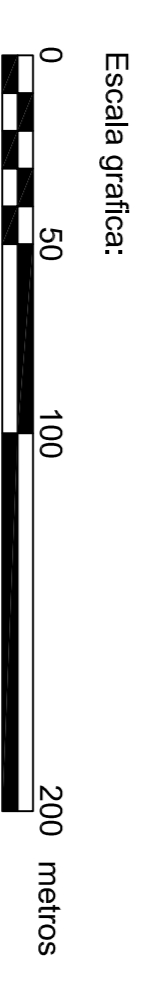

Tamaño del plano: **Normalizado ISO A0**
 Sistema de Referencia ED50 - Huso 30 Norte
 0) LICENCIAR para hacer constar que el presente plano corresponde al Proyecto de Concentración parcelaria de la zona de Valdevacas de Montejo (siguiente) aprobado por este Servicio Territorial, por resolución de
 de
 EL JEFE DEL SERVICIO TERRITORIAL
 ING. AGUSTÍN VILLALBA

966. Estación Agraria, Mapado.



VALDEVACAS DE MONTEJO
 PROVINCIA: SEGOVIA

PROYECTO DE CONCENTRACIÓN

Observaciones:	
Autor: Alfonso Esteban Pérez	VºBº Felipe Gómez de la Calle
Polígono n°: 3	Escala: 1/2.000
Fecha: Junio 2013	