

*DILIGENCIA: para hacer constar que el presente plano corresponde a las Bases Provisionales Modificadas de Concentración Parcelaria de la zona de Camporredondo-Los Cardaños (Palencia) que esta Comisión Local, en su reunión celebrada el de de 2011, ha acordado someter a encuesta en la forma preceptiva a tener del art. 26 de la Ley 14/1990 de 28 de noviembre de Concentración Parcelaria de Castilla y León.*

Vº Bº EL PRESIDENTE DE LA COMISIÓN LOCAL EL SECRETARIO DE LA COMISIÓN LOCAL

Fdo: José Félix de la Cruz Macho Fdo: Cristina Infante Alonso

**Justa de Castilla y León**  
Comisión General de Producción Agraria y Desarrollo Rural

**INSTITUTO TECNOLÓGICO AGRARIO**  
UNIVERSIDAD DE CASTILLA Y LEÓN

ZONA DE CONCENTRACIÓN PARCELARIA:  
**CAMPORREDONDO-LOS CARDAÑOS**

PROVINCIA: PALENCIA

FASE:  
**BASES PROVISIONALES MODIFICADAS**

Observaciones:  
**DISTRIBUCIÓN DE POLÍGONOS**

Polígono nº: **1**

Autor: JOSE LUIS FERNÁNDEZ ANTÓN Vº Bº: IGNACIO CABARRAS RINCÓN Escala: **1/12.000**


INGENIERO TÉCNICO AGRICOLA JEFE DE LA UNIDAD TERRITORIAL DEL ITACYL Fecha: **JULIO 2012**



Dº Secretario del Ayuntamiento de

**CERTIFICO** que el presente Documento ha estado expuesto al público desde el día de de 2011 al día de de 2011 a de de 2011

Vº Bº EL Alcalde

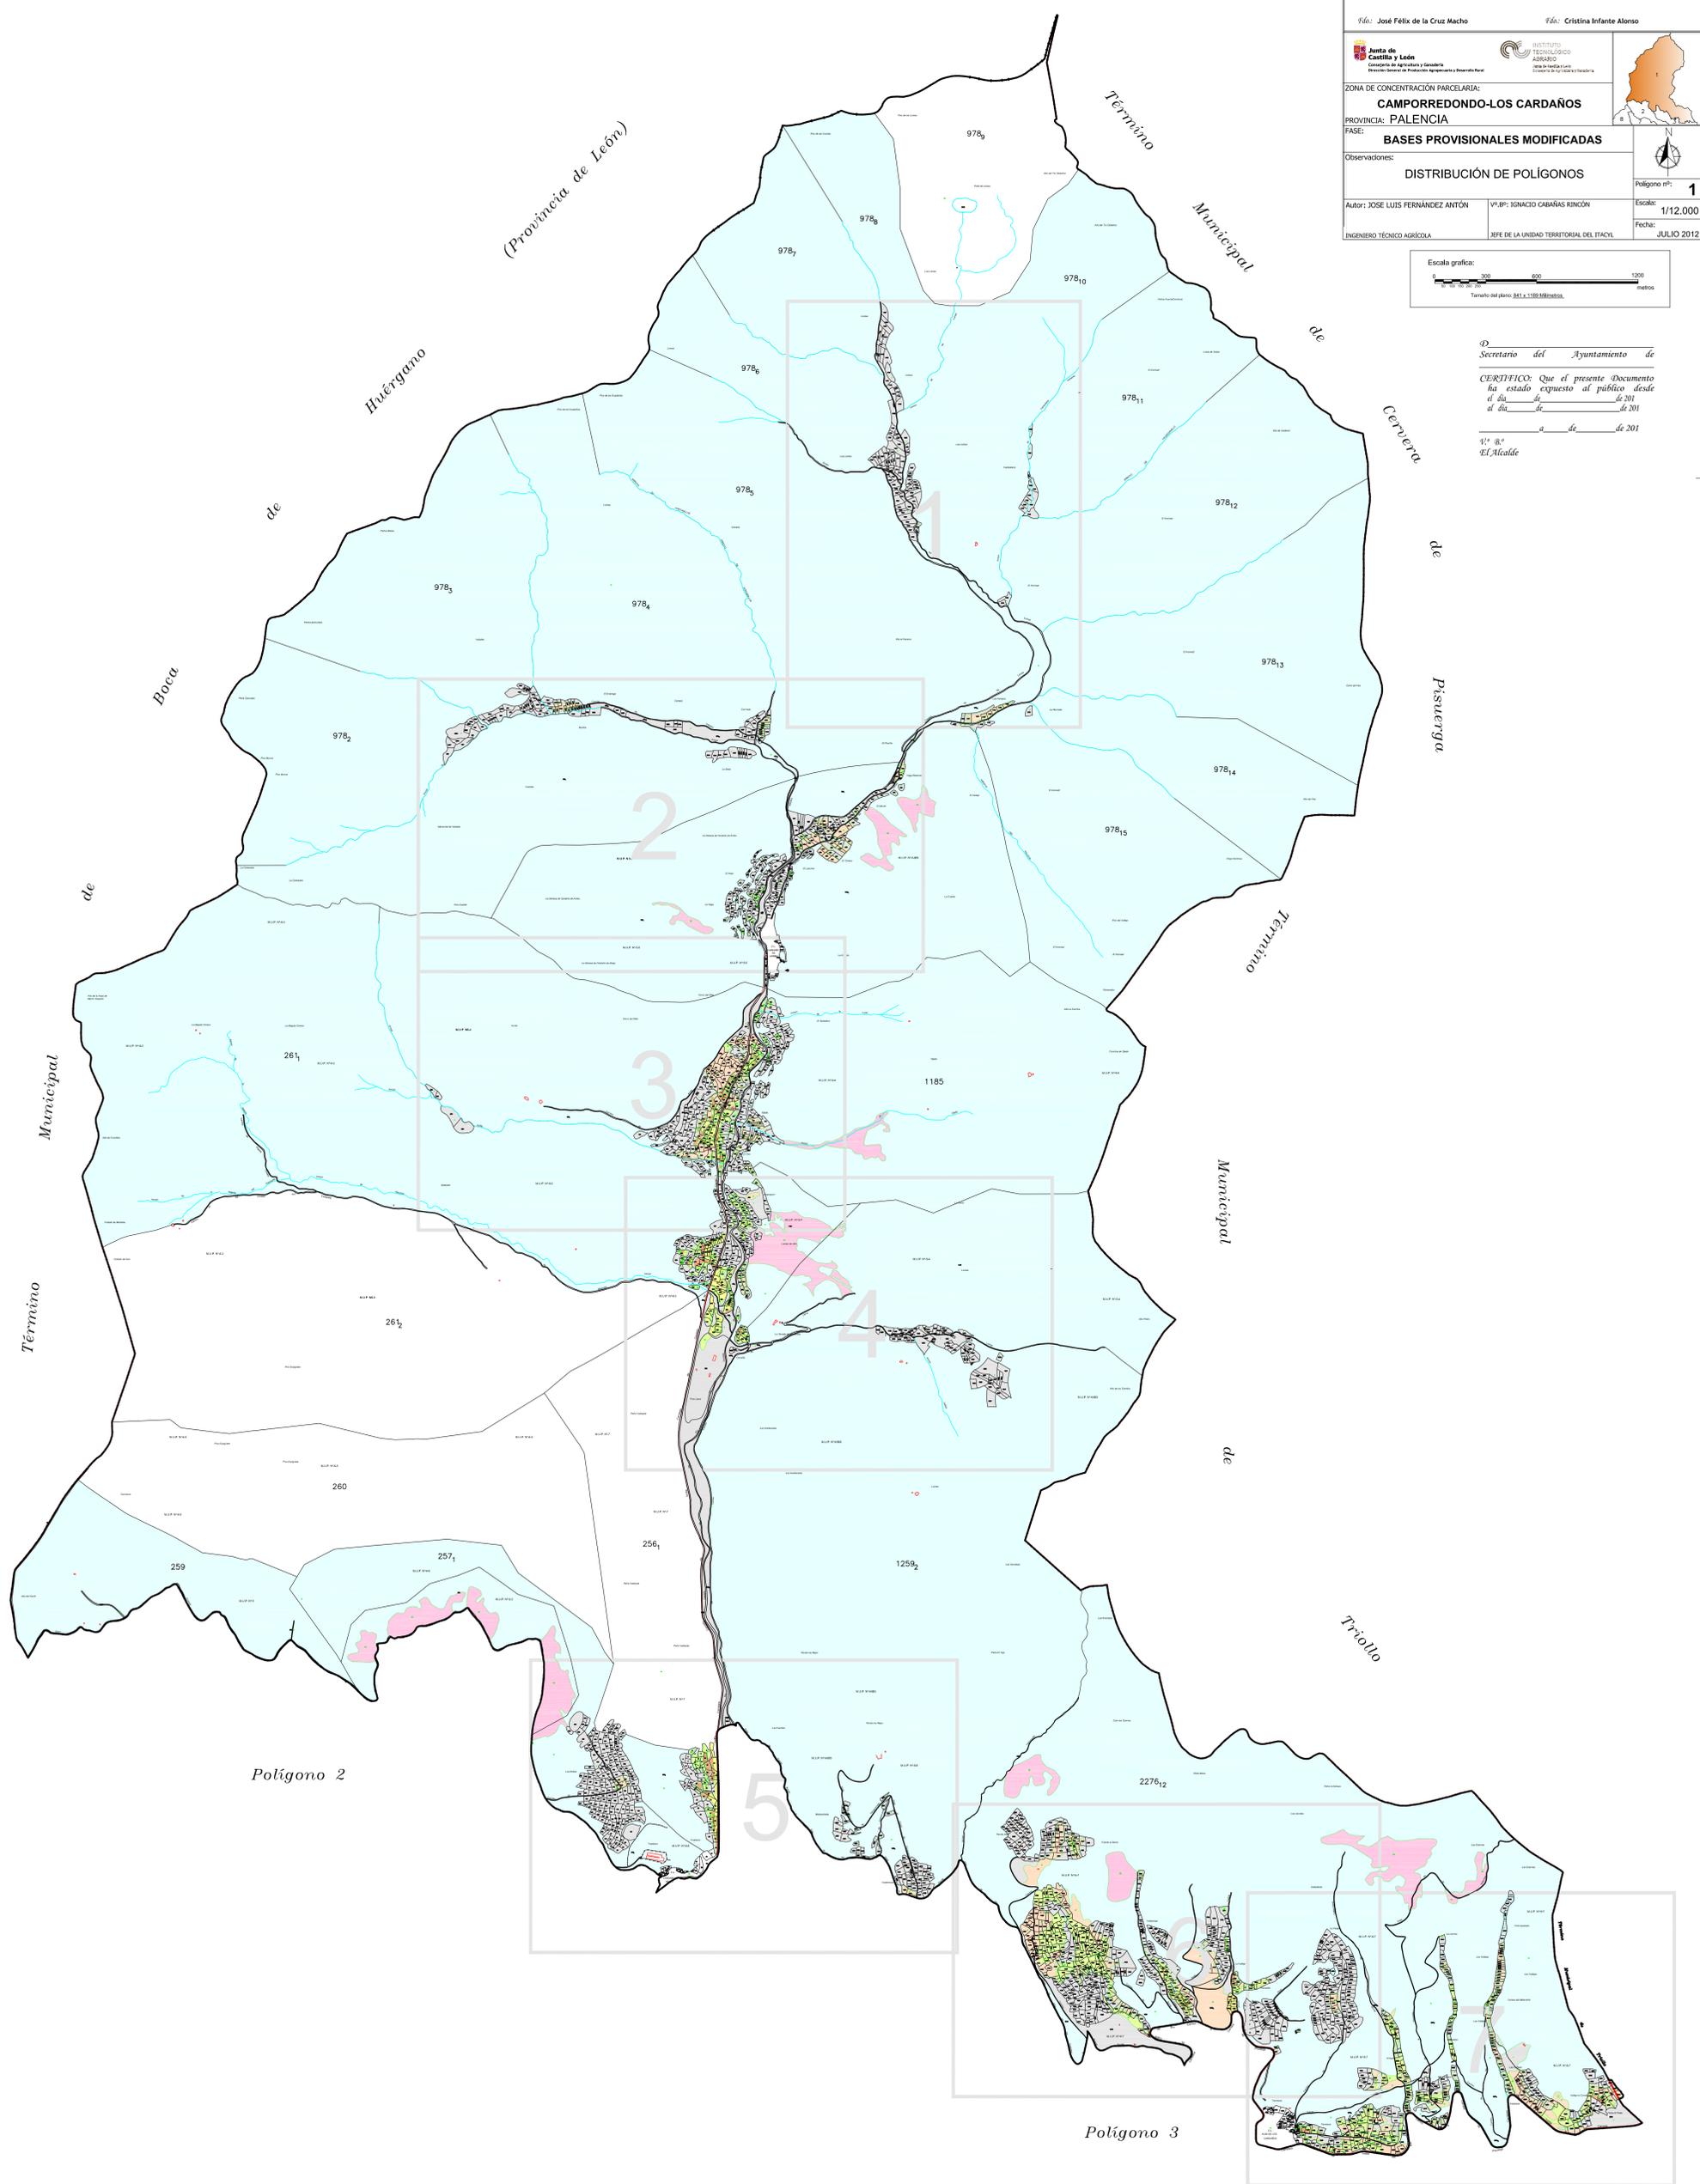

Polígono 2

Polígono 3