


M.U.P. N°386  
 Monte "Campana del Horno y Otros"

M.U.P. N°110  
 Monte "Hontanares"

M.U.P. N°110  
 Monte "Hontanares"

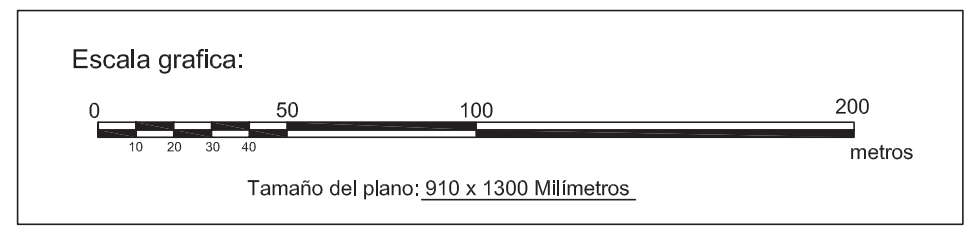

*DECLARACION: para hacer constar que el presente plano corresponde al Acuerdo de Concentración Parcelaria de la zona de Camporredondo-Los Cardanos (Palencia) aprobado por la Dirección General de Producción Agropecuaria e Infraestructuras Agrarias por Resolución de ... de ... de 2017.*

*EL JEFE DEL SERVICIO TERRITORIAL DE ASESORIA TÉCNICA DE AGRICULTURA Y GANADERÍA*

*Fdo: José Villó de la Cruz-Macho*

 <b>Junta de Castilla y León</b> <small>Consejo de Agricultura y Ganadería</small> <small>Departamento de Producción Agropecuaria e Infraestructuras Agrarias</small>	 <b>INSTITUTO TECNOLÓGICO AGRARIO DE CASTILLA Y LEÓN</b> <small>Centro de Investigación y Tecnología Agraria y Alimentaria</small>	
<b>ZONA DE CONCENTRACION PARCELARIA:</b> CAMPORREDONDO-LOS CARDANOS, (PALENCIA)		
<b>PROVINCIA:</b> PALENCIA		
<b>FASE:</b> ACUERDO DE CONCENTRACION		
<b>Observaciones:</b> PLANO N° 1		
Autor: JOSÉ LUIS FERNÁNDEZ ANTÓN INGENIERO TÉCNICO AGRÍCOLA	M.P.: IGNACIO CABRÉS RINCÓN JEFE DE LA UNIDAD TERRITORIAL DEL ITACI.	Escala: 1/2000 Fecha: JULIO 2017