



TÉRMINO MUNICIPAL DE MONTEJO DE LA VEGA DE LA SERREZUELA

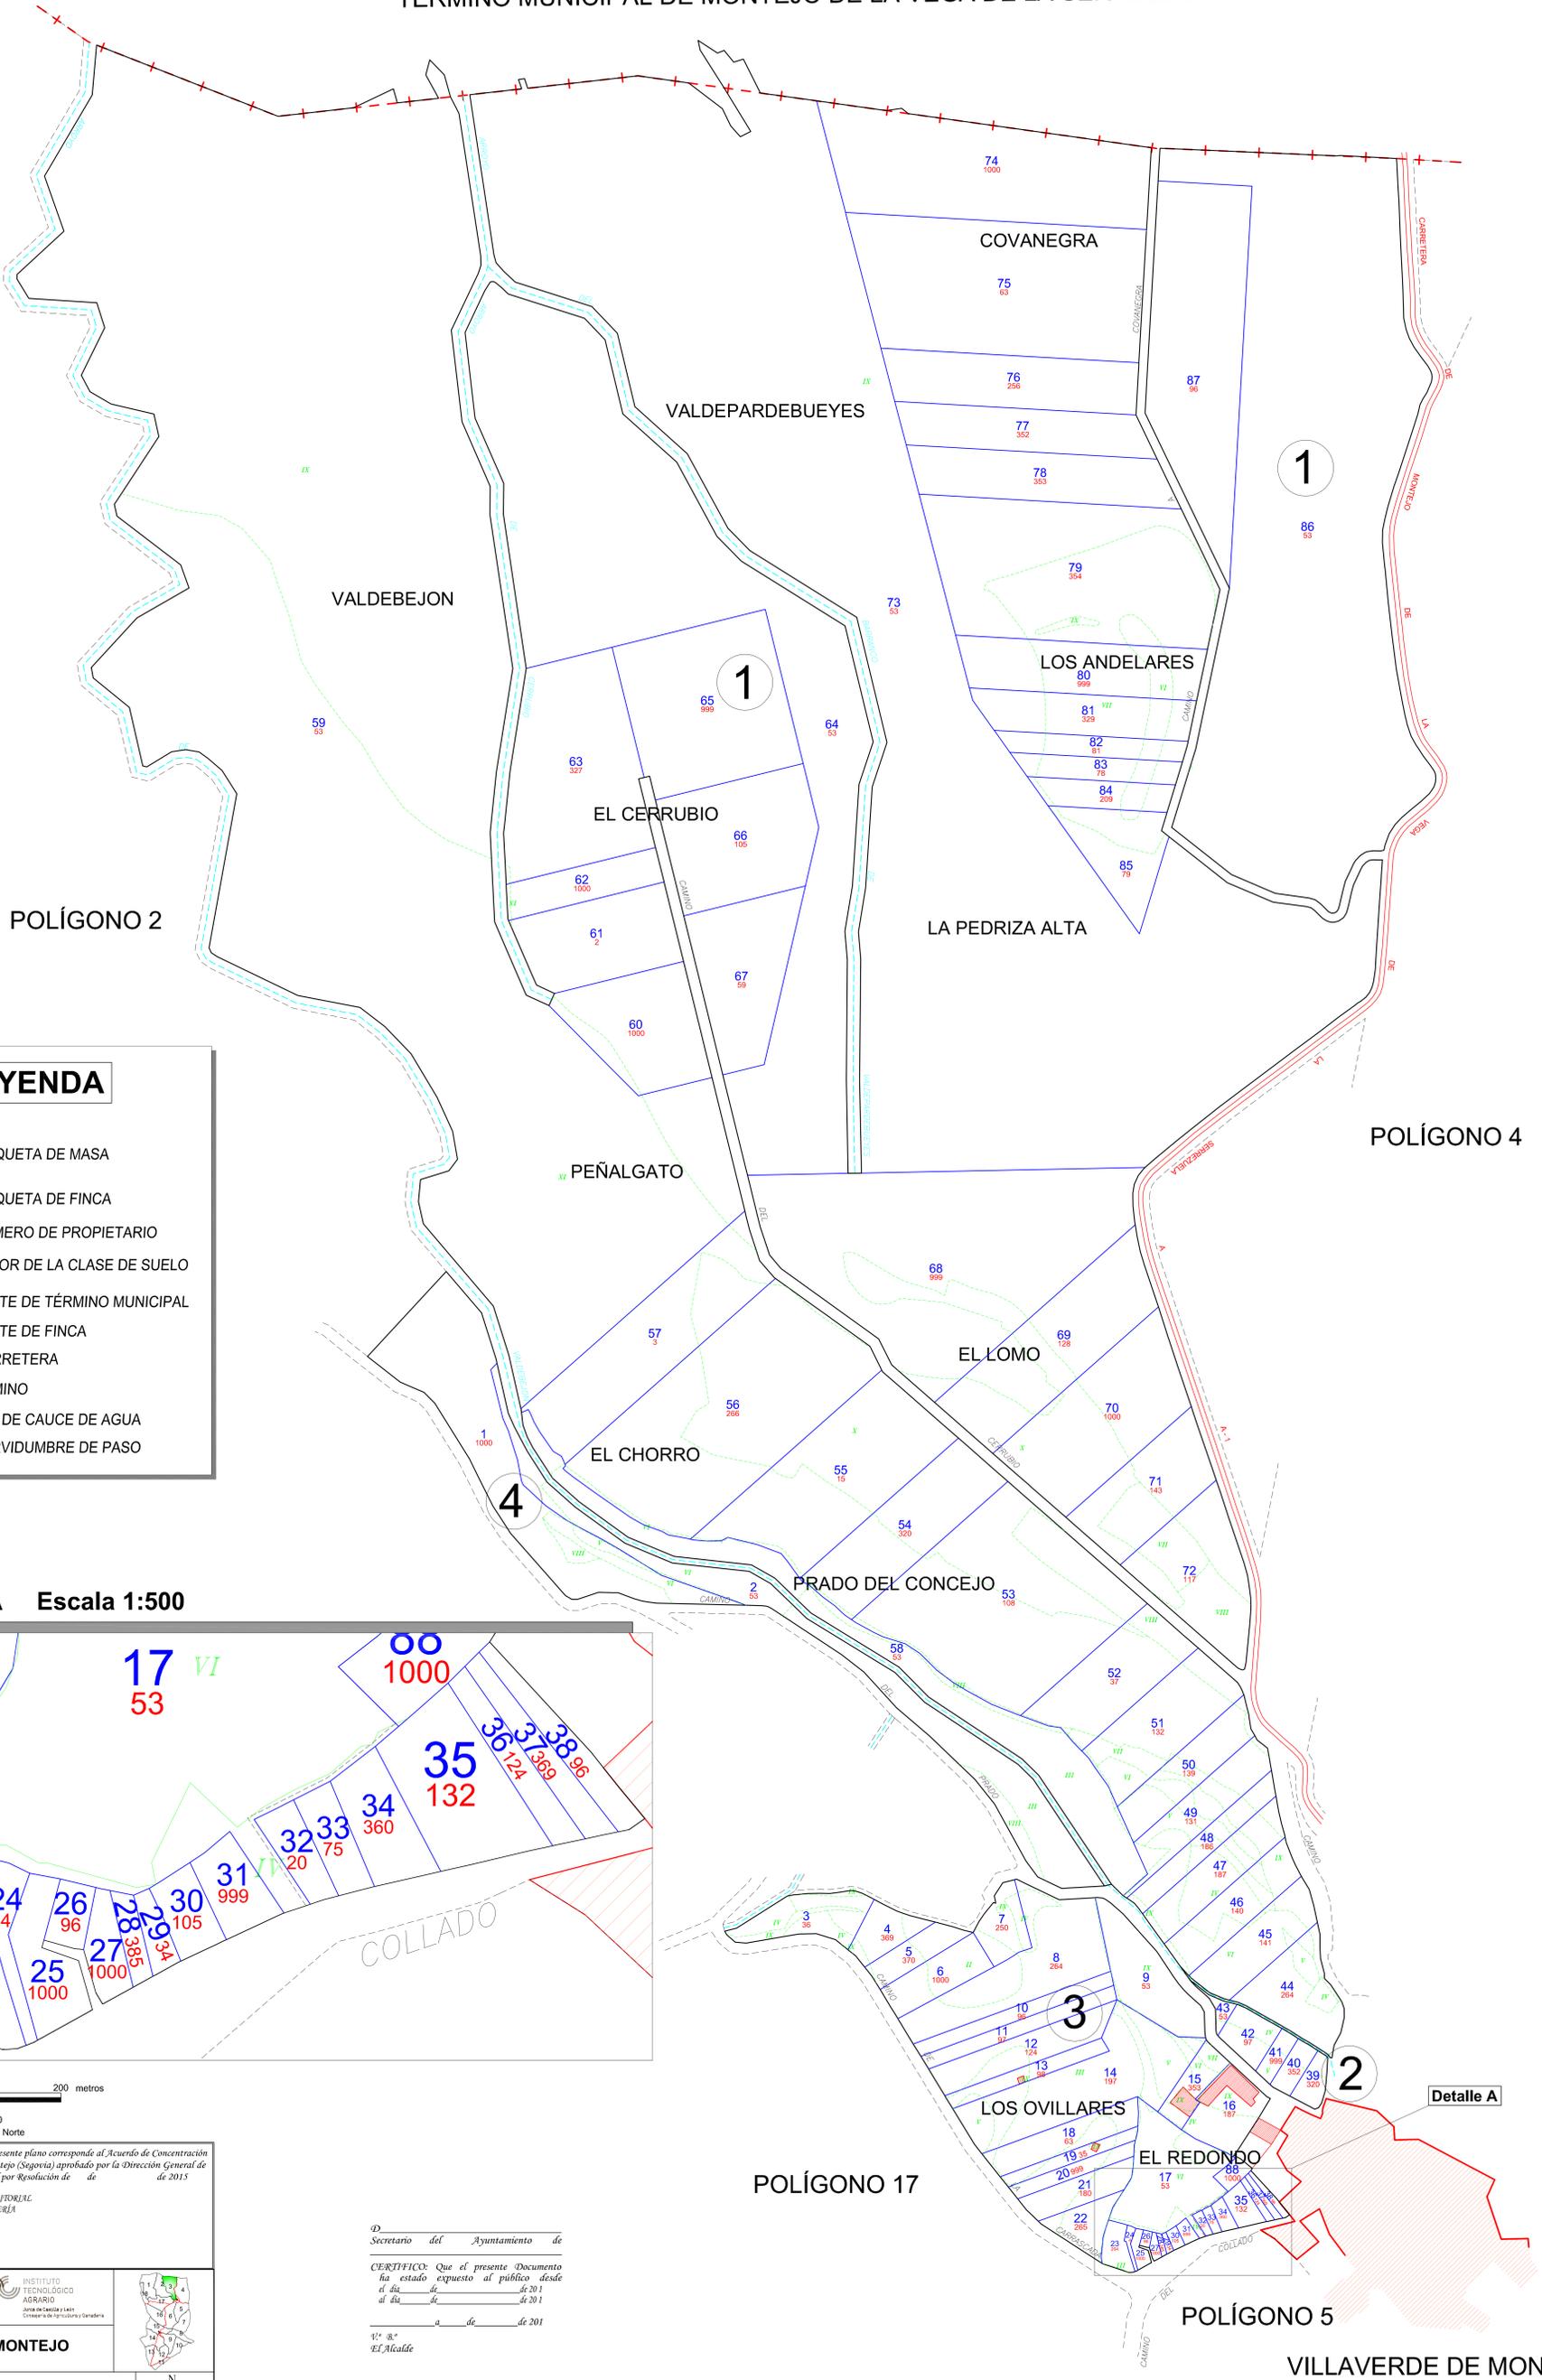

LEYENDA

- 4** ETIQUETA DE MASA
- 36** ETIQUETA DE FINCA
- 2222** NÚMERO DE PROPIETARIO
- II** VALOR DE LA CLASE DE SUELO
- - - - -** LÍMITE DE TÉRMINO MUNICIPAL
- LÍMITE DE FINCA
- ==** CARRETERA
- CAMINO
- - - - -** EJE DE CAUCE DE AGUA
-** SERVIDUMBRE DE PASO

Detalle A Escala 1:500

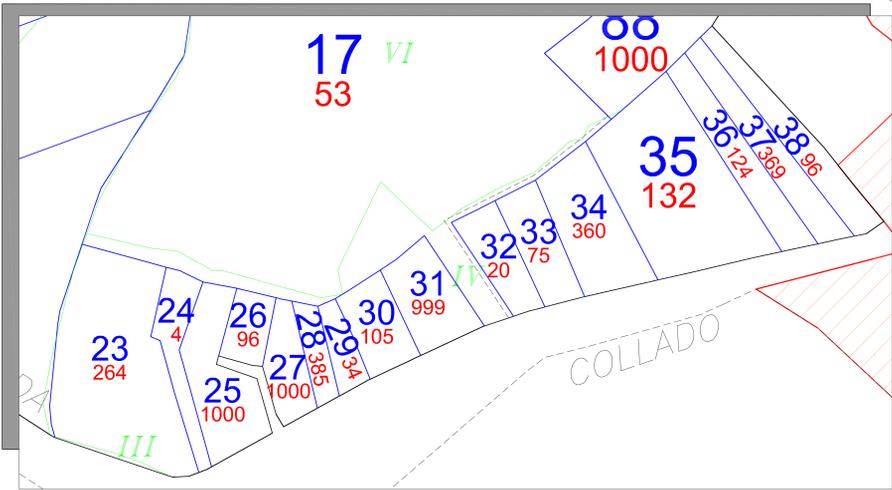

Escala gráfica (1/2000): 0 50 100 200 metros

Tamaño del plano: Normalizado ISO A0
Sistema de Referencia ED50 - Huso 30 Norte

DILIGENCIA: para hacer constar que el presente plano corresponde al Acuerdo de Concentración Parcelaria de la zona de Villaverde de Montejo (Segovia) aprobado por la Dirección General de Producción Agropecuaria y Desarrollo Rural por Resolución de de de 2015

EL JEFE DEL SERVICIO TERRITORIAL DE AGRICULTURA Y GANADERÍA

Fdo.: Esteban Clorote Magaña.

Secretario del Ayuntamiento de

CERTIFICO: Que el presente Documento ha estado expuesto al público desde el día de de 201 al día de de 201

Vº Bº El Alcalde

ZONA DE CONCENTRACIÓN PARCELARIA: VILLAVERDE DE MONTEJO	
PROVINCIA: SEGOVIA	
FASE: ACUERDO DE CONCENTRACIÓN	
Observaciones: De la finca nº 1 a la 88.	Polígono nº: 3
Autor: Alfonso Esteban Pérez	Vº Bº: Felipe Gómez de la Calle
INGENIERO AGRÓNOMO	JEFE DE LA UNIDAD TERRITORIAL DEL ITACV.
Fecha: Julio 2015	Escala: 1/2.000