


Detalle A

Escala 1:1.000

POLÍGONO 3 VILLAVERDE DE MONTEJO

POLÍGONO 17

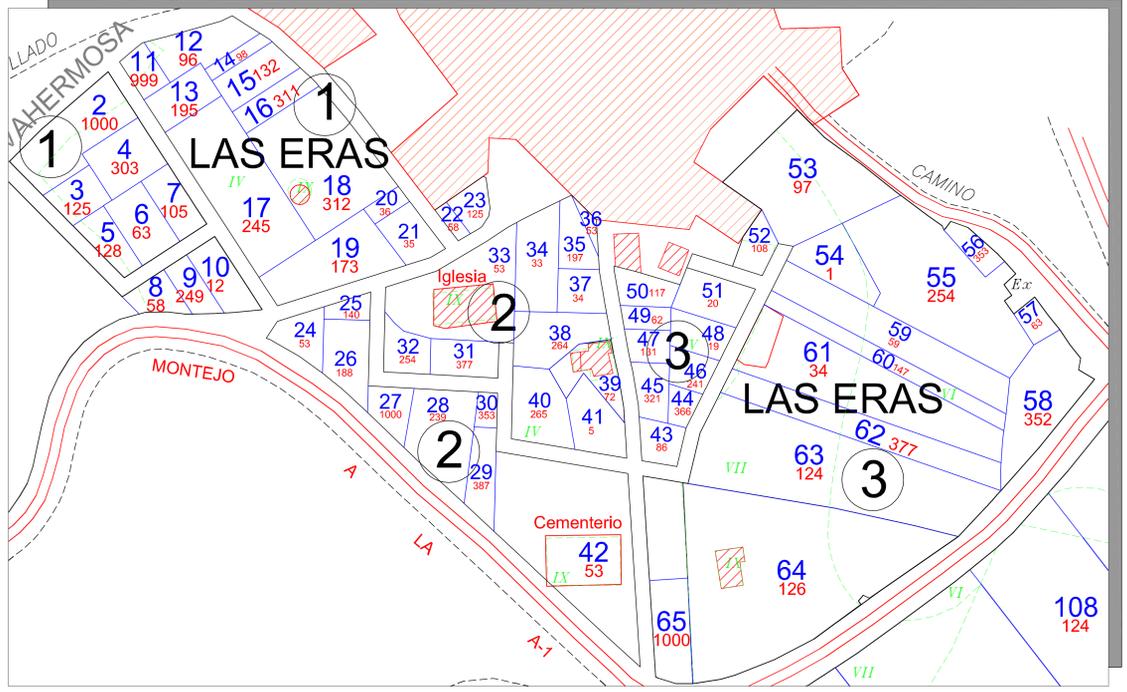


Detalle A

POLÍGONO 4

POLÍGONO 4

TÉRMINO MUNICIPAL DE VALDEVACAS DE MONTEJO

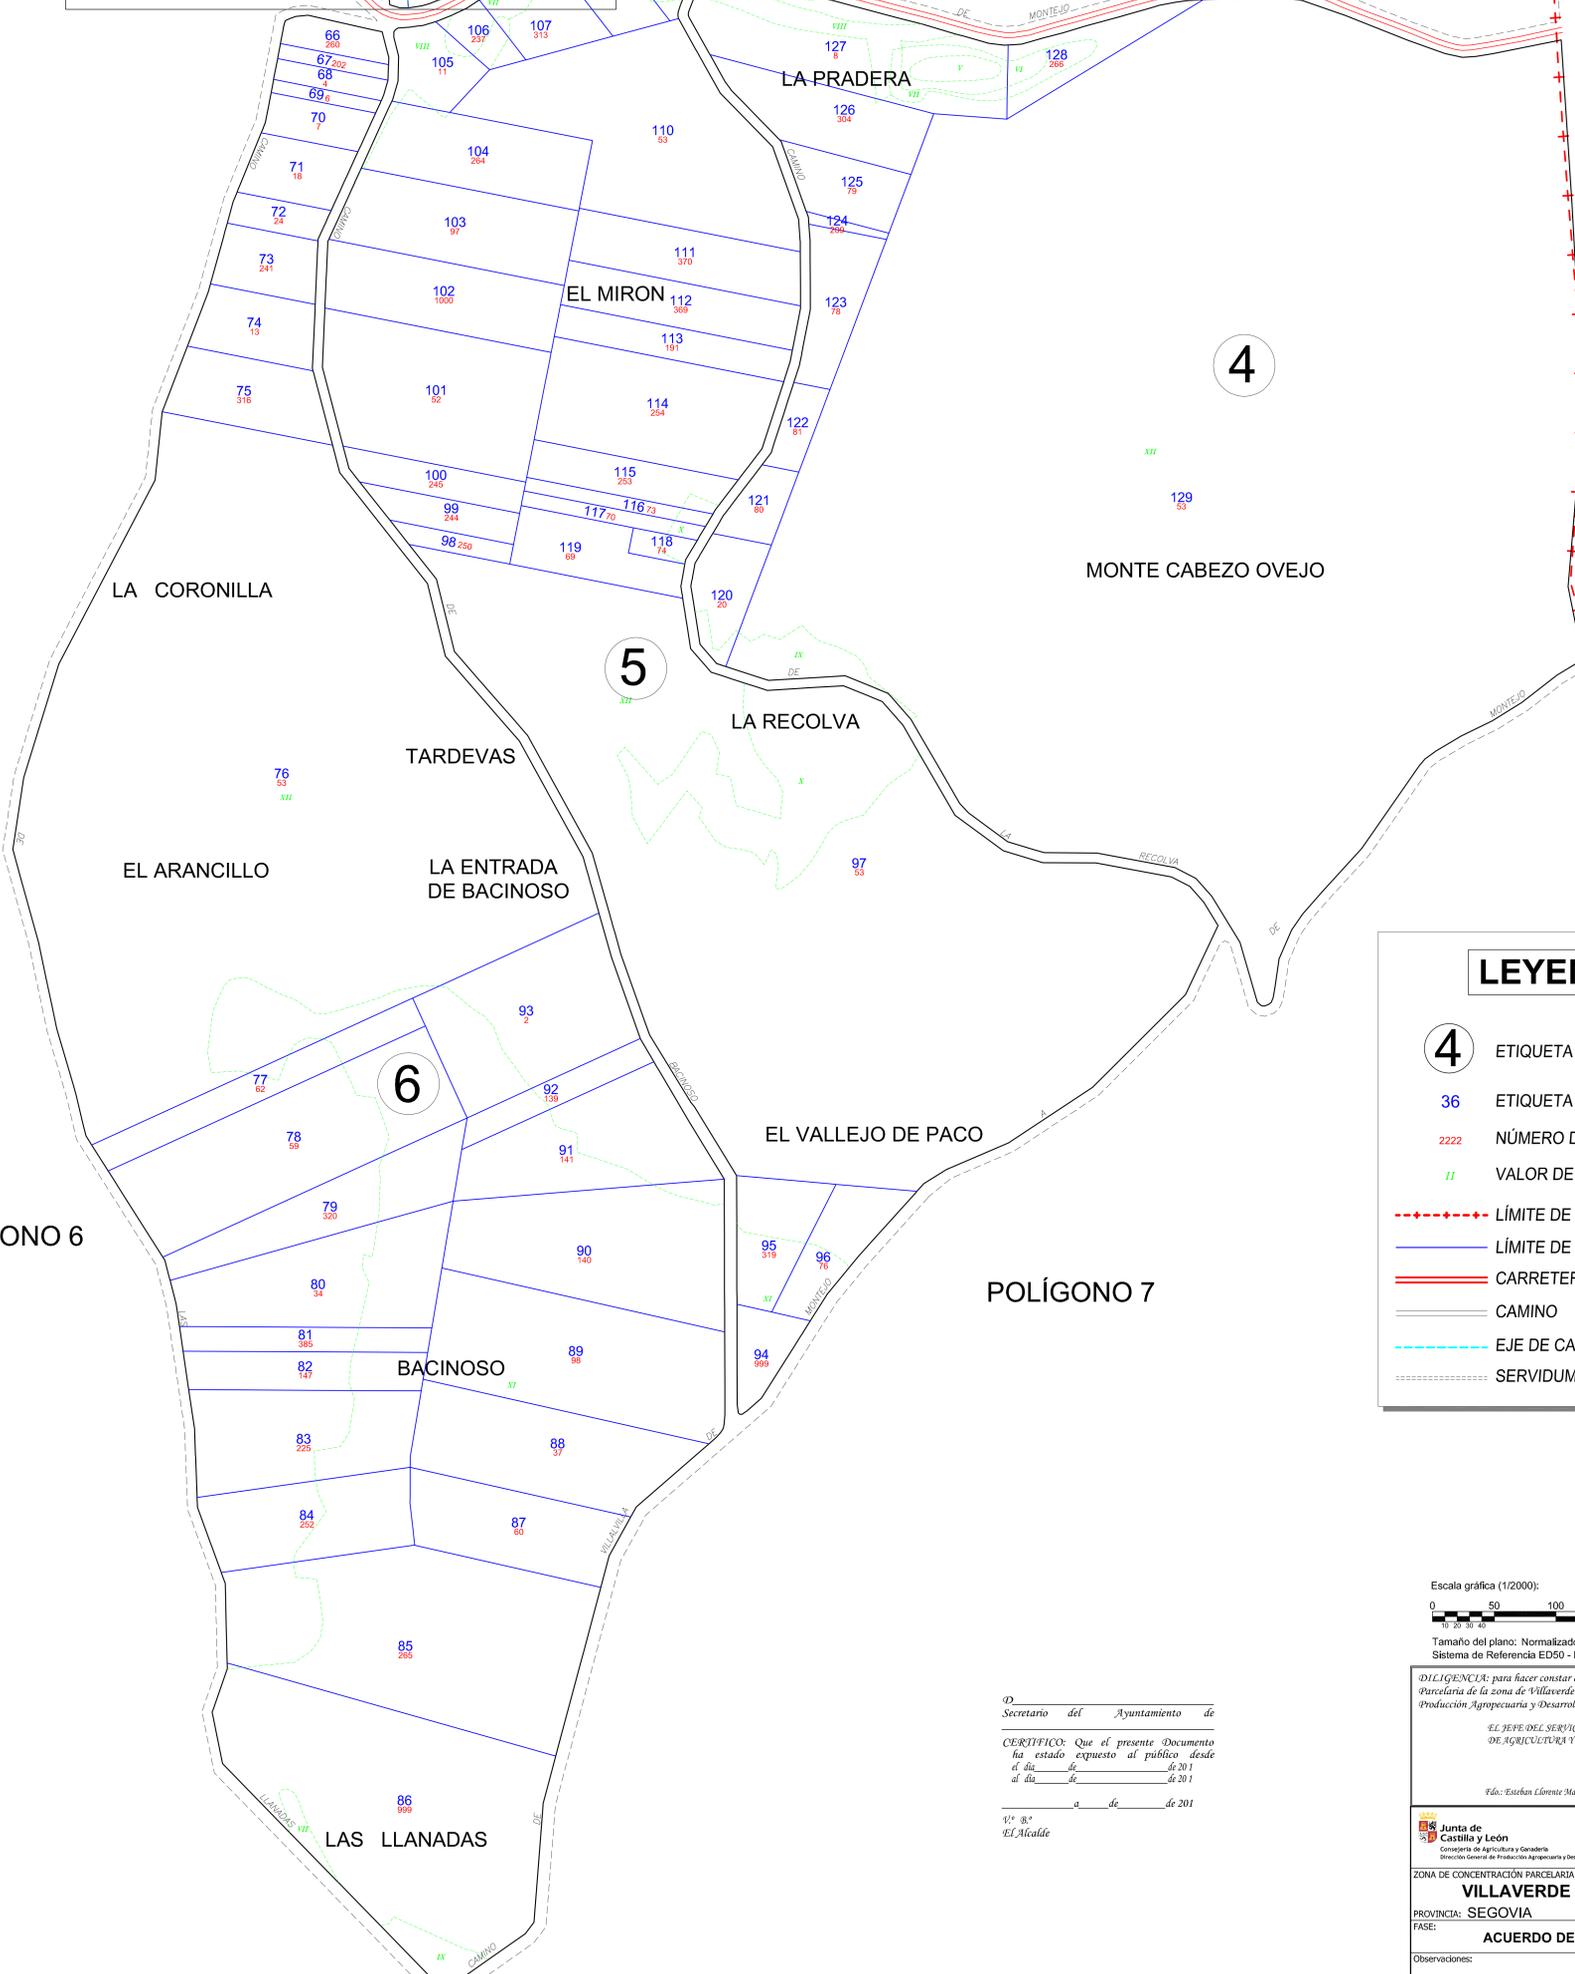

LEYENDA

- 4 ETIQUETA DE MASA
- 36 ETIQUETA DE FINCA
- 2222 NÚMERO DE PROPIETARIO
- II VALOR DE LA CLASE DE SUELO
- LÍMITE DE TÉRMINO MUNICIPAL
- LÍMITE DE FINCA
- CARRETERA
- CAMINO
- EJE DE CAUCE DE AGUA
- SERVIDUMBRE DE PASO



Tamaño del plano: Normalizado ISO A0
Sistema de Referencia ED50 - Huso 30 Norte

DILIGENCIA: para hacer constar que el presente plano corresponde al Acuerdo de Concentración Parcelaria de la zona de Villaverde de Montejo (Segovia) aprobado por la Dirección General de Producción Agropecuaria y Desarrollo Rural por Resolución de de de 2015

EL JEFE DEL SERVICIO TERRITORIAL DE AGRICULTURA Y GANADERÍA

Fdo: Esteban Lorenzo Maguá



ZONA DE CONCENTRACIÓN PARCELARIA: VILLAVERDE DE MONTEJO
PROVINCIA: SEGOVIA

FASE: ACUERDO DE CONCENTRACIÓN

Observaciones: De la finca nº 1 a la 129.

Autor: Alfonso Esteban Pérez Vº/Bº: Felipe Gómez de la Calle Escala: 1/2.000

INGENIERO AGRÓNOMO JEFE DE LA UNIDAD TERRITORIAL DEL ITACYL Fecha: Julio 2015

Yo, Secretario del Ayuntamiento de Villaverde de Montejo, CERTIFICO que el presente Documento ha estado expuesto al público desde el día de de 2015 al día de de 2015 a de de 2015

Yo, Sr. El Alcalde