


POLÍGONO 14

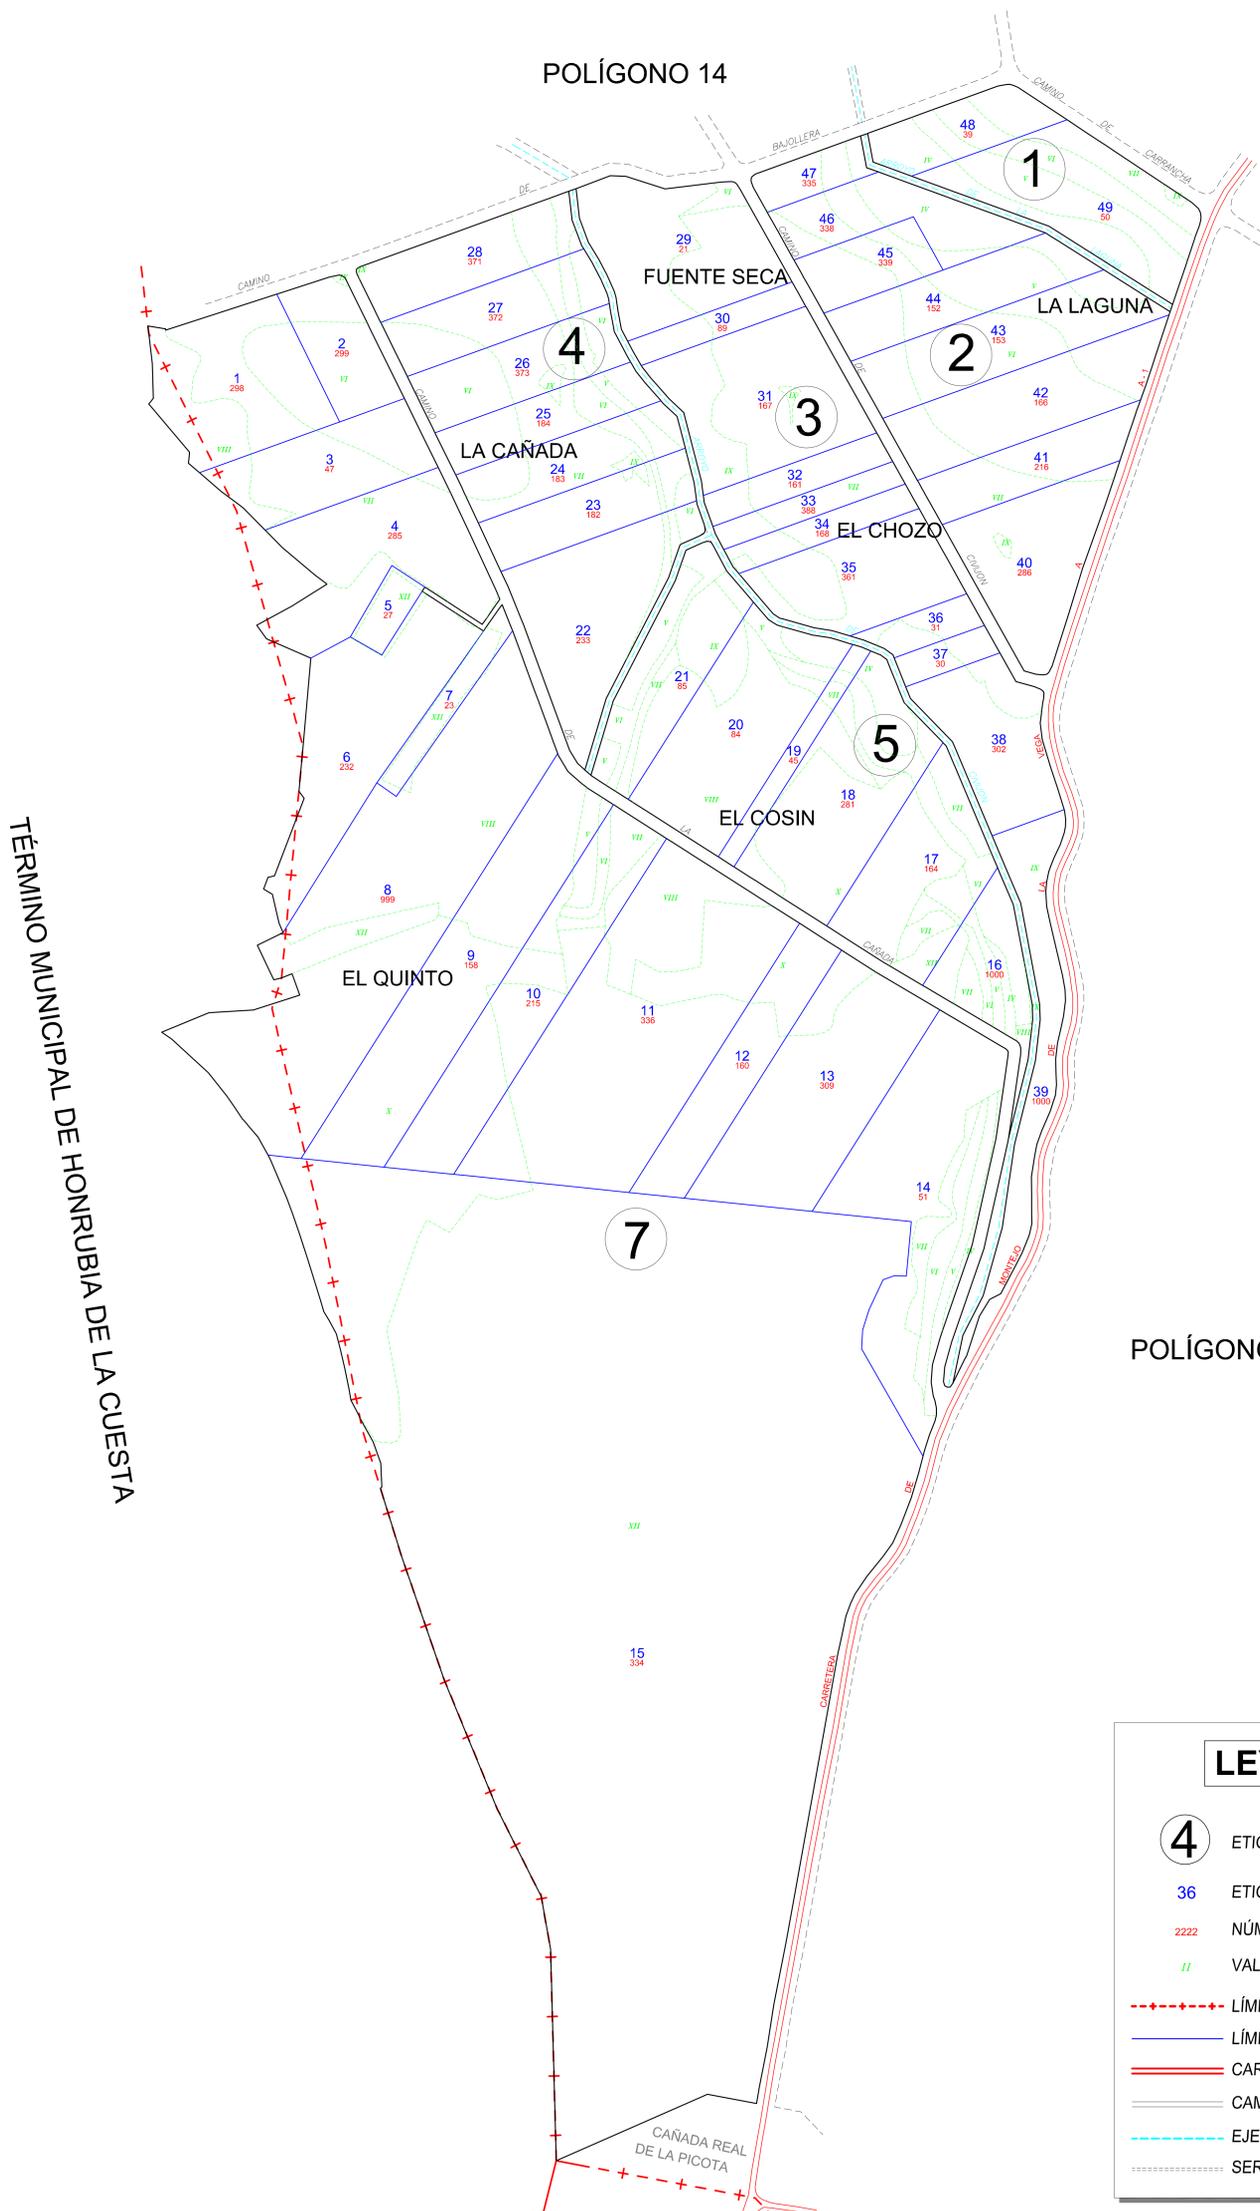

POLÍGONO 12

T. M. DE PRADALES

**LEYENDA**

- 4** ETIQUETA DE MASA
- 36** ETIQUETA DE FINCA
- 2222** NÚMERO DE PROPIETARIO
- II** VALOR DE LA CLASE DE SUELO
- - - - -** LÍMITE DE TÉRMINO MUNICIPAL
- — — — —** LÍMITE DE FINCA
- ==** CARRETERA
- — — — —** CAMINO
- - - - -** EJE DE CAUCE DE AGUA
- .....** SERVIDUMBRE DE PASO



Tamaño del plano: Normalizado ISO A0  
Sistema de Referencia ED50 - Huso 30 Norte

DIRECCIÓN: para hacer constar que el presente plano corresponde al Acuerdo de Concentración Parcelaria de la zona de Villaverde de Montejo (Segovia) aprobado por la Dirección General de Producción Agropecuaria y Desarrollo Rural por Resolución de de de 2015

EL JEFE DEL SERVICIO TERRITORIAL DE AGRICULTURA Y GANADERÍA

Fdo: Esteban Clorote Magaña.

D. Secretario del Ayuntamiento de

CERTIFICO que el presente Documento ha estado expuesto al público desde el día de de 201 al día de de 201

a de de 201

Fdo: El Alcalde

ZONA DE CONCENTRACIÓN PARCELARIA: <b>VILLAVERDE DE MONTEJO</b> PROVINCIA: <b>SEGOVIA</b>	
FASE: <b>ACUERDO DE CONCENTRACIÓN</b>	
Observaciones: De la finca nº 1 a la 49.	Polígono nº: <b>13</b>
Autor: Alfonso Esteban Pérez	VºBº: Felipe Gómez de la Calle
INGENIERO AGRÓNOMO	JEFE DE LA UNIDAD TERRITORIAL DEL ITACYL
Fecha: Julio 2015	Escala: 1/2.000