


POLÍGONO 1

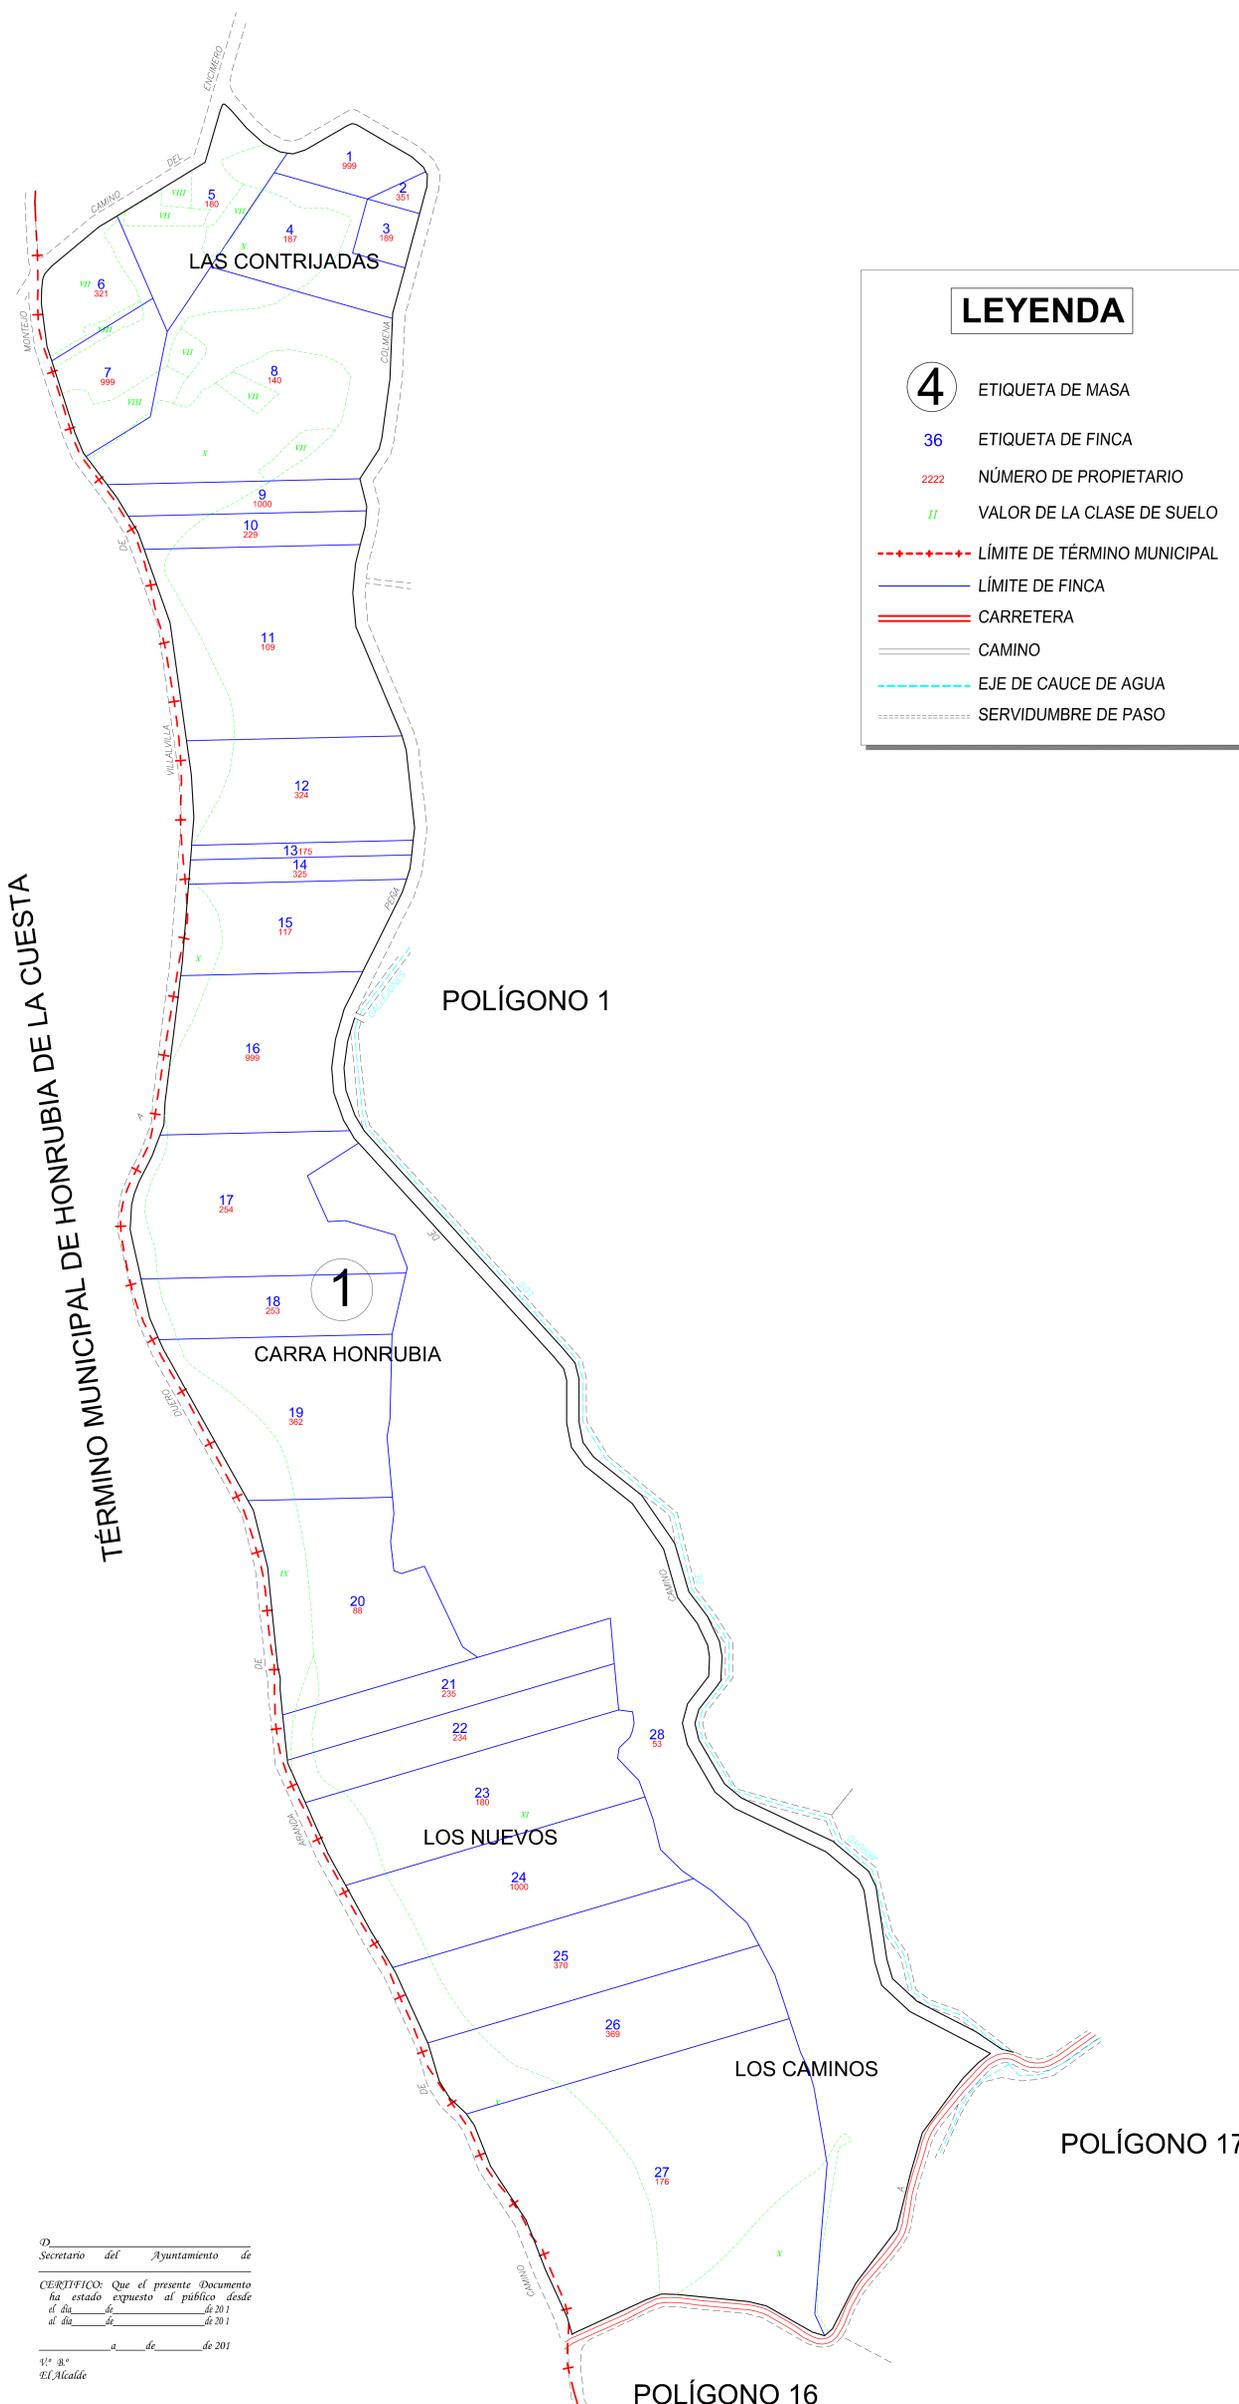

LEYENDA

- 4** ETIQUETA DE MASA
- 36** ETIQUETA DE FINCA
- 2222** NÚMERO DE PROPIETARIO
- II** VALOR DE LA CLASE DE SUELO
- - - - -** LÍMITE DE TÉRMINO MUNICIPAL
- — — — —** LÍMITE DE FINCA
- ==** CARRETERA
- — — — —** CAMINO
- - - - -** EJE DE CAUCE DE AGUA
-** SERVIDUMBRE DE PASO

TÉRMINO MUNICIPAL DE HONRUBIA DE LA CUESTA



Tamaño de plano: Normalizado ISO A0
Sistema de Referencia ED50 - Huso 30 Norte

DILIGENCIA: para hacer constar que el presente plano corresponde al Acuerdo de Concentración Parcelaria de la zona de Villaverde de Montejo (Segovia) aprobado por la Dirección General de Producción Agropecuaria y Desarrollo Rural por Resolución de de de 2015

EL JEFE DEL SERVICIO TERRITORIAL DE AGRICULTURA Y GANADERÍA
Fdo: Esteban Lorenzo Magaña

Secretario del Ayuntamiento de

CERTIFICO: Que el presente Documento ha estado expuesto al público desde el día de de 2011 al día de de 2011

a de de 2011

El Alcalde

ZONA DE CONCENTRACIÓN PARCELARIA:
VILLAVERDE DE MONTEJO

PROVINCIA: **SEGOVIA**
FASE:
ACUERDO DE CONCENTRACIÓN

Observaciones:
De la finca nº 1 a la 28.

Autor: Alfonso Esteban Pérez
Vº/Bº: Felipe Gómez de la Calle

INGENIERO AGRÓNOMO JEFE DE LA UNIDAD TERRITORIAL DEL ITACYL



Polígono nº: **18**
Escala: **1/2.000**
Fecha: **Julio 2015**