


1ª Man. San Vicente de la Cabeza
(Anejo de Bercianos de Aliste)

Término Municipal de San Vicente de la Cabeza
(Anejo de Campogrande de Aliste)

Une con Pol. 14

Une con Pol. 8

Une con Pol. 12

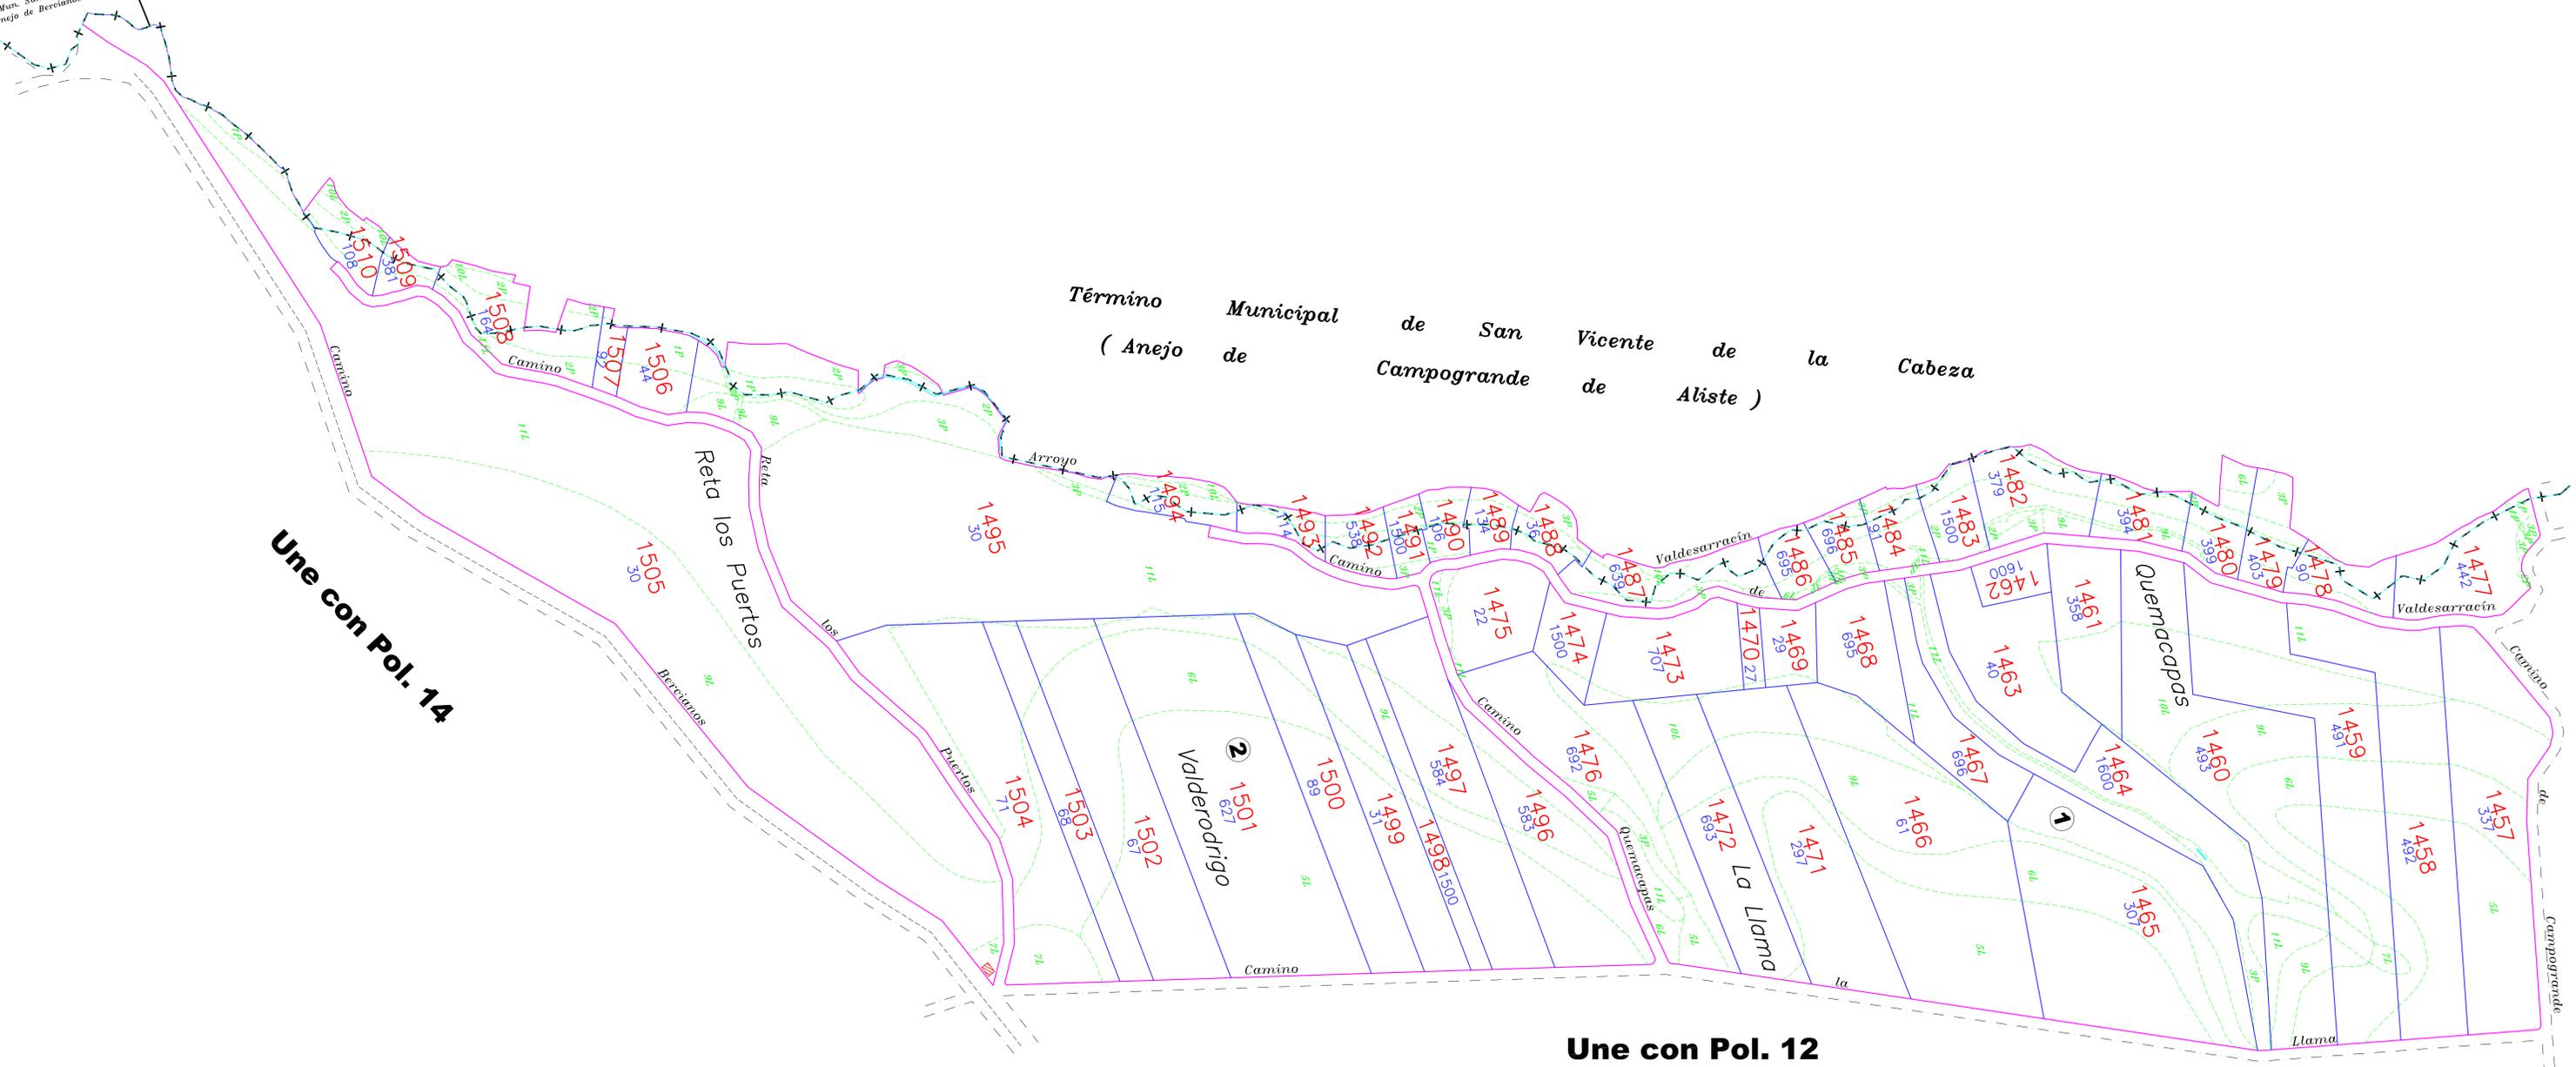

DILIGENCIA: para hacer constar que el presente plano corresponde al Acuerdo de Concentración Parcelaria de la zona de Riofrio de Aliste (Zamora) aprobado por la Dirección General de Producción Agropecuaria y Desarrollo Rural por Resolución de de de 2013

EL JEFE DEL SERVICIO TERRITORIAL DE AGRICULTURA Y GANADERIA

Fdo: Isidro Tomás Fernández



ZONA DE CONCENTRACIÓN PARCELARIA: RIOFRIO DE ALISTE
PROVINCIA: ZAMORA

FASE: ACUERDO DE CONCENTRACIÓN

Observaciones:
Finca desde la 1457 hasta la 1510

Autor: LUIS FERNANDEZ SEVILLANO Vº.Bº: Mª FRANCISCA SANCHEZ HERNANDEZ Escala: 1/2.000
TECNICO DE LA U.T. DE ZAMORA DEL ITACV. JEFA DE LA UNIDAD TERRITORIAL DEL ITACV. Polígono nº: 13 Fecha: Diciembre 2013

