

POLG.18a

POLG.18b

HORNUEZ

DE


MORAL

DE

MUNICIPAL

TÉRMINO

POLG.19a

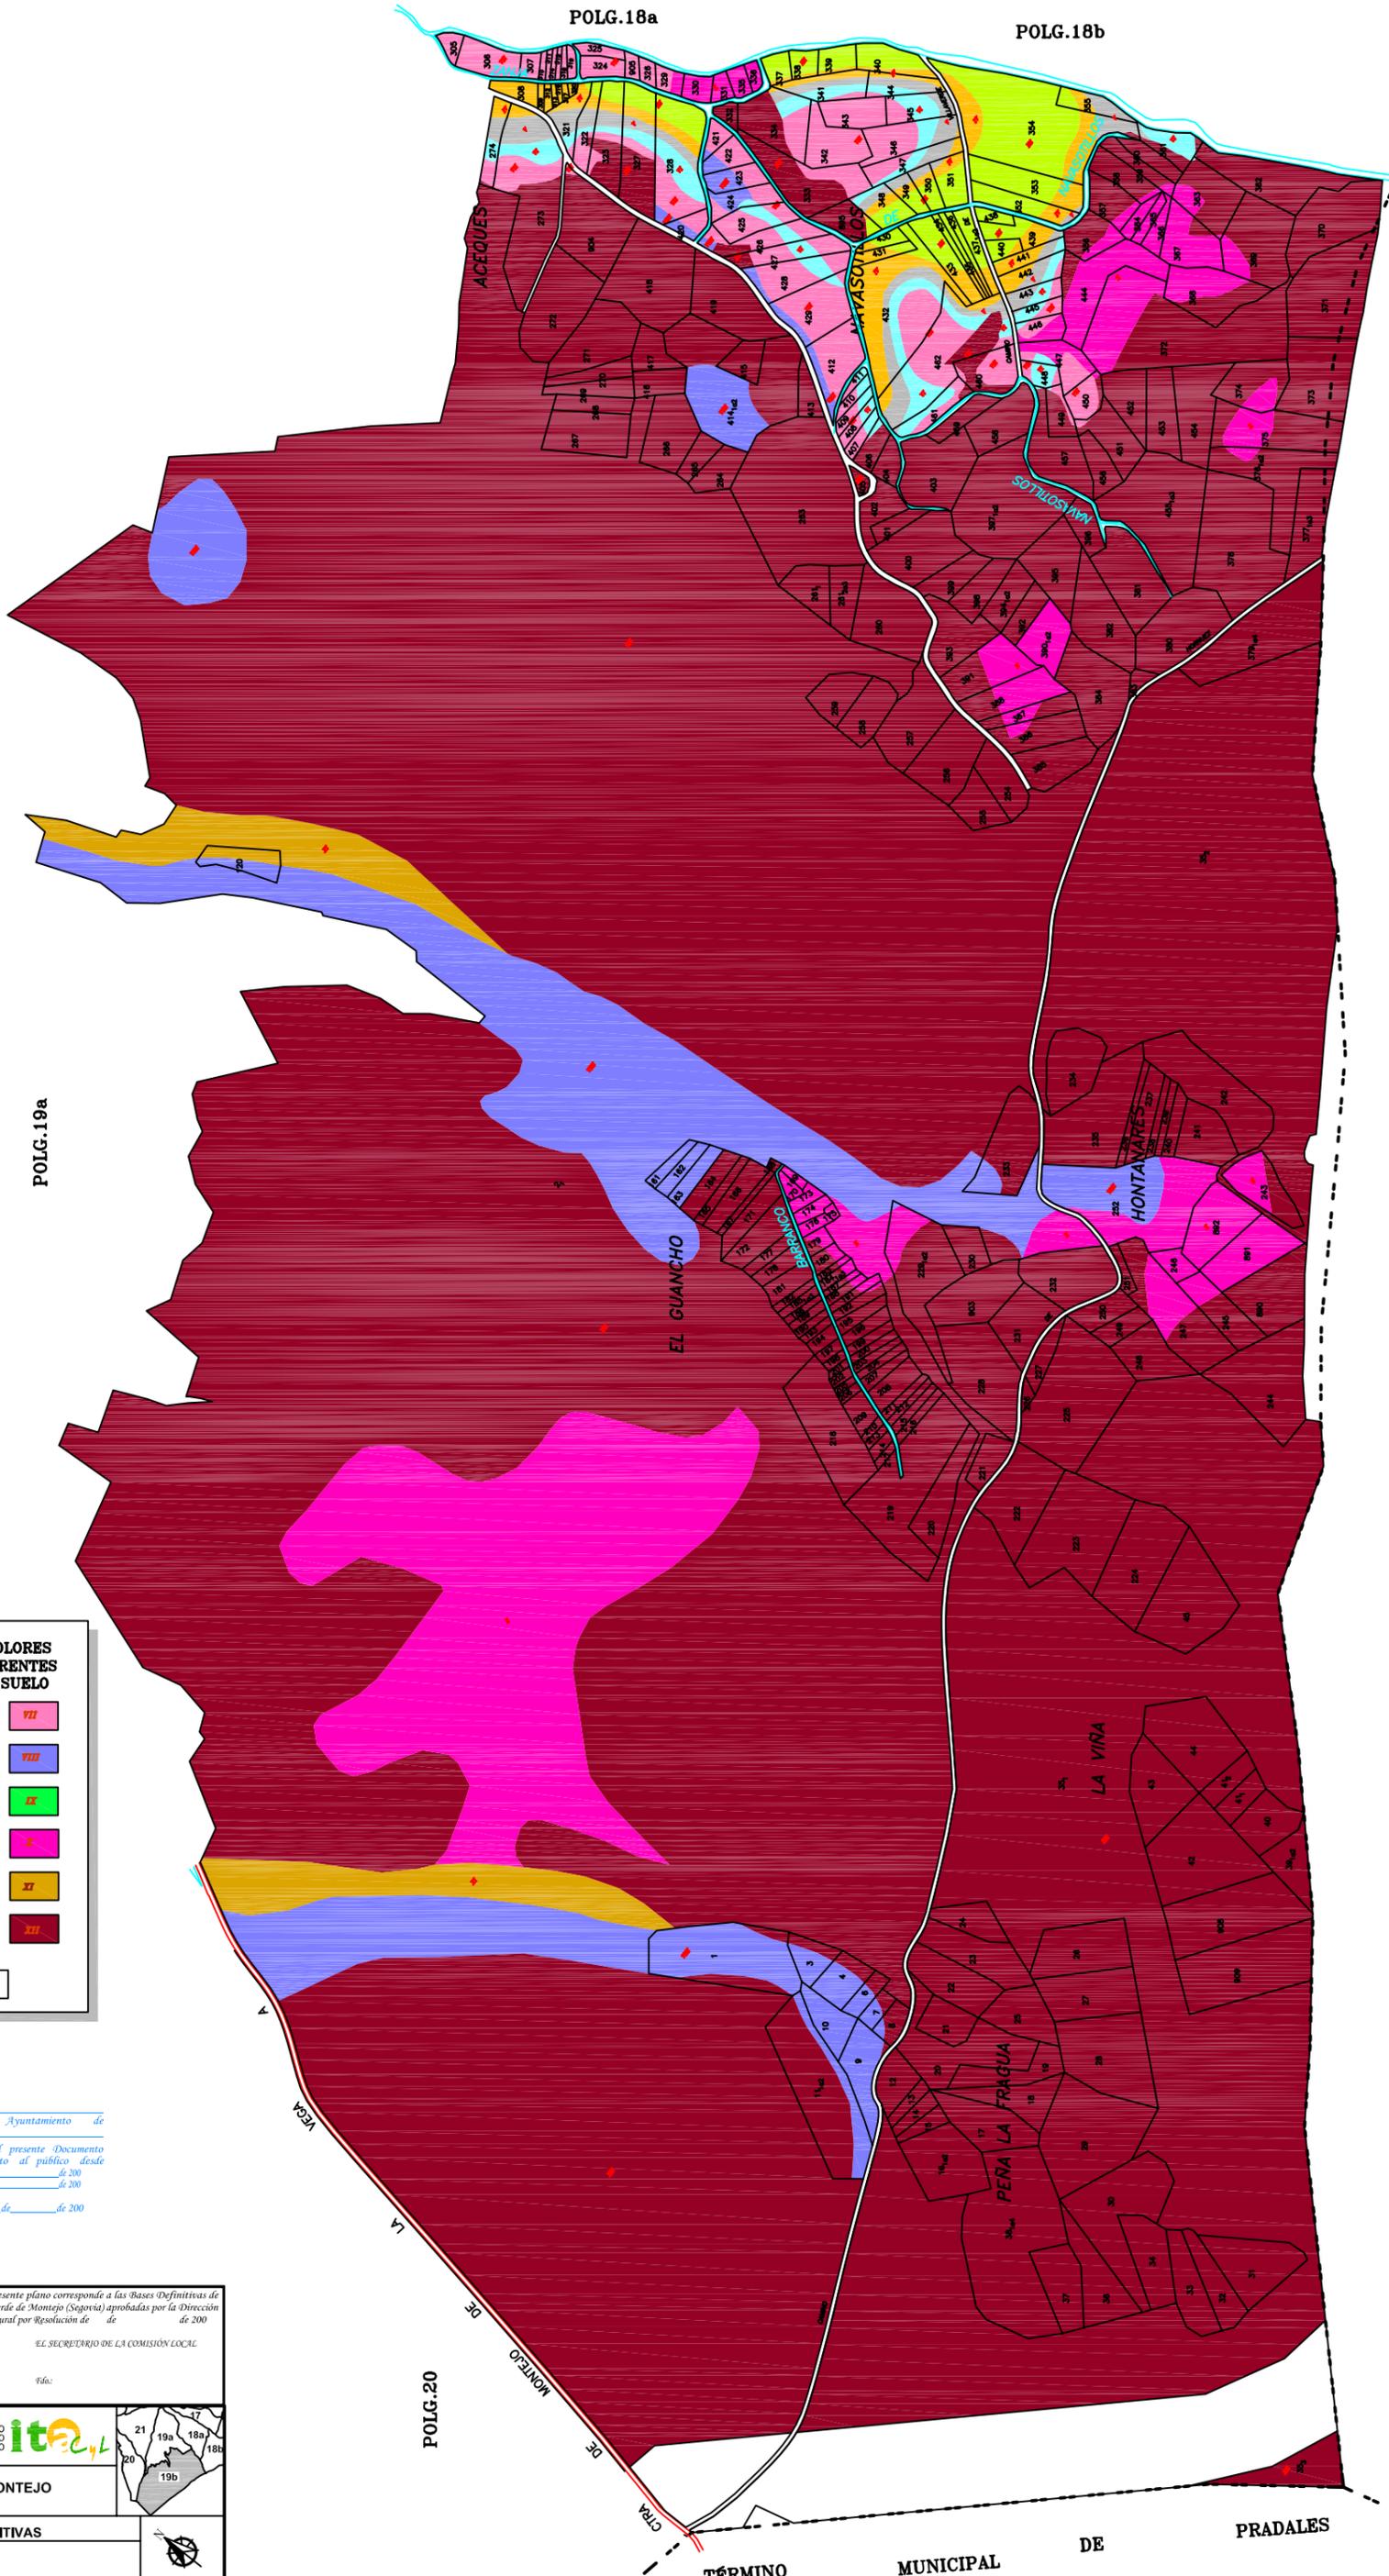

GAMA DE COLORES DE LAS DIFERENTES CLASES DE SUELO

I	VII
II	VIII
III	IX
IV	X
V	XI
VI	XII
EXC	

D. _____
 Secretario del Ayuntamiento de _____

CERTIFICO: Que el presente Documento ha estado expuesto al público desde el día _____ de 200 al día _____ de 200

V.º R.º _____
 EL Alcalde

DECLARACIÓN: para hacer constar que el presente plano corresponde a las Bases Definitivas de Concentración Parcelaria de la zona de Villaverde de Montejo (Segovia) aprobadas por la Dirección General de Infraestructuras y Diversificación Rural por Resolución de _____ de 200

EL SECRETARIO DE LA COMISIÓN LOCAL

1º R.º EL PRESIDENTE DE LA COMISIÓN LOCAL

Polígono nº 19b

Escala:

Fecha: ENERO, 2009

Junta de Castilla y León INSTITUTO TECNOLÓGICO AGRARIO ita

ZONA DE CONCENTRACIÓN PARCELARIA: VILLVERDE DE MONTEJO

PROVINCIA: SEGOVIA

FASE: BASES DEFINITIVAS

Observaciones: