


UNE CON POLIGONO 15

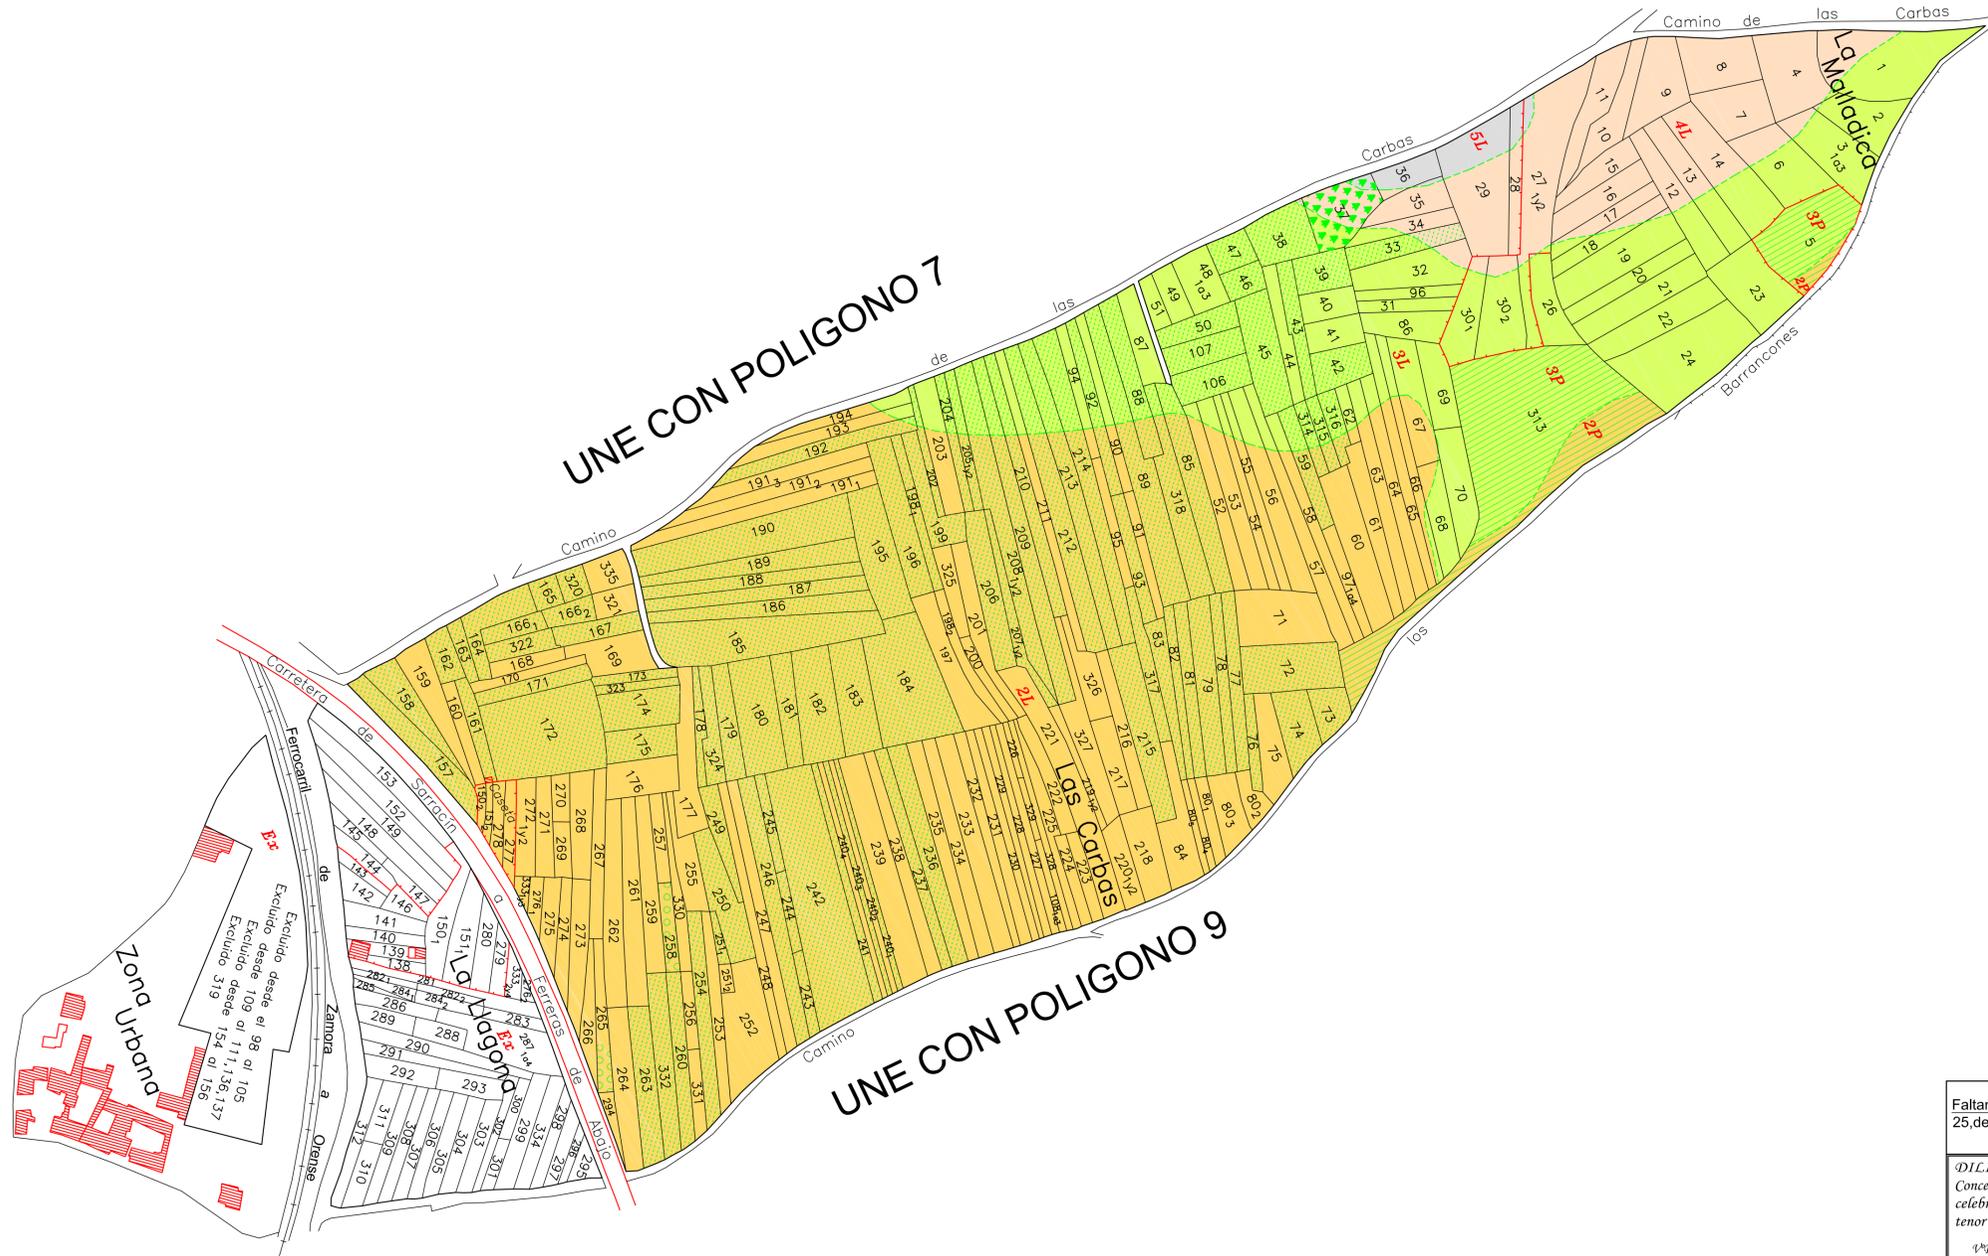

GAMA DE COLORES DE LAS DIFERENTES CLASES DE SUELO

	1L		6L		4P
	2L		7		EX
	3L		1P		
	4L		2P		
	5L		3P		

TRAMAS DE VUELO

	VIÑA
	CASTAÑOS
	FRUTALES
	PINOS

Faltan numeros:  
25,del 112 al 135


DILIGENCIA: para hacer constar que el presente plano corresponde a las Bases Provisionales de Concentración Parcelaria de la zona de Sarracín de Aliste (Zamora) que esta Comisión Local, en su reunión celebrada el de de 200 ha acordado someter a encuesta en la forma preceptiva a tenor del art. 26 de la Ley 14/1990 de 28 de noviembre de Concentración Parcelaria de Castilla y León.

Vº Bº EL PRESIDENTE DE LA COMISIÓN LOCAL

EL SECRETARIO DE LA COMISIÓN LOCAL

Fdo.: Isidro Tomás Fernández

Fdo.: Susana Hernández de Abajo

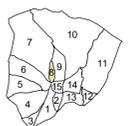

ZONA DE CONCENTRACIÓN PARCELARIA: <b>SARRACIN DE ALISTE</b>		 Poligono nº: <b>8</b>
PROVINCIA: ZAMORA FASE: <b>BASES PROVISIONALES</b>		
Observaciones:		Autor: BENJAMIN BULDÓN FRAILE Vº Bº: Mª FRANCISCA SANCHEZ HERNANDEZ Escala: 1/2.000 Fecha: Diciembre 2009
TÉCNICO DE LA U.T. DE ZAMORA DEL ITACYL	JEFE DE LA UNIDAD TERRITORIAL DEL ITACYL	