


TÉRMINO MUNICIPAL DE MONTEJO DE LA VEGA DE LA SERREZUELA

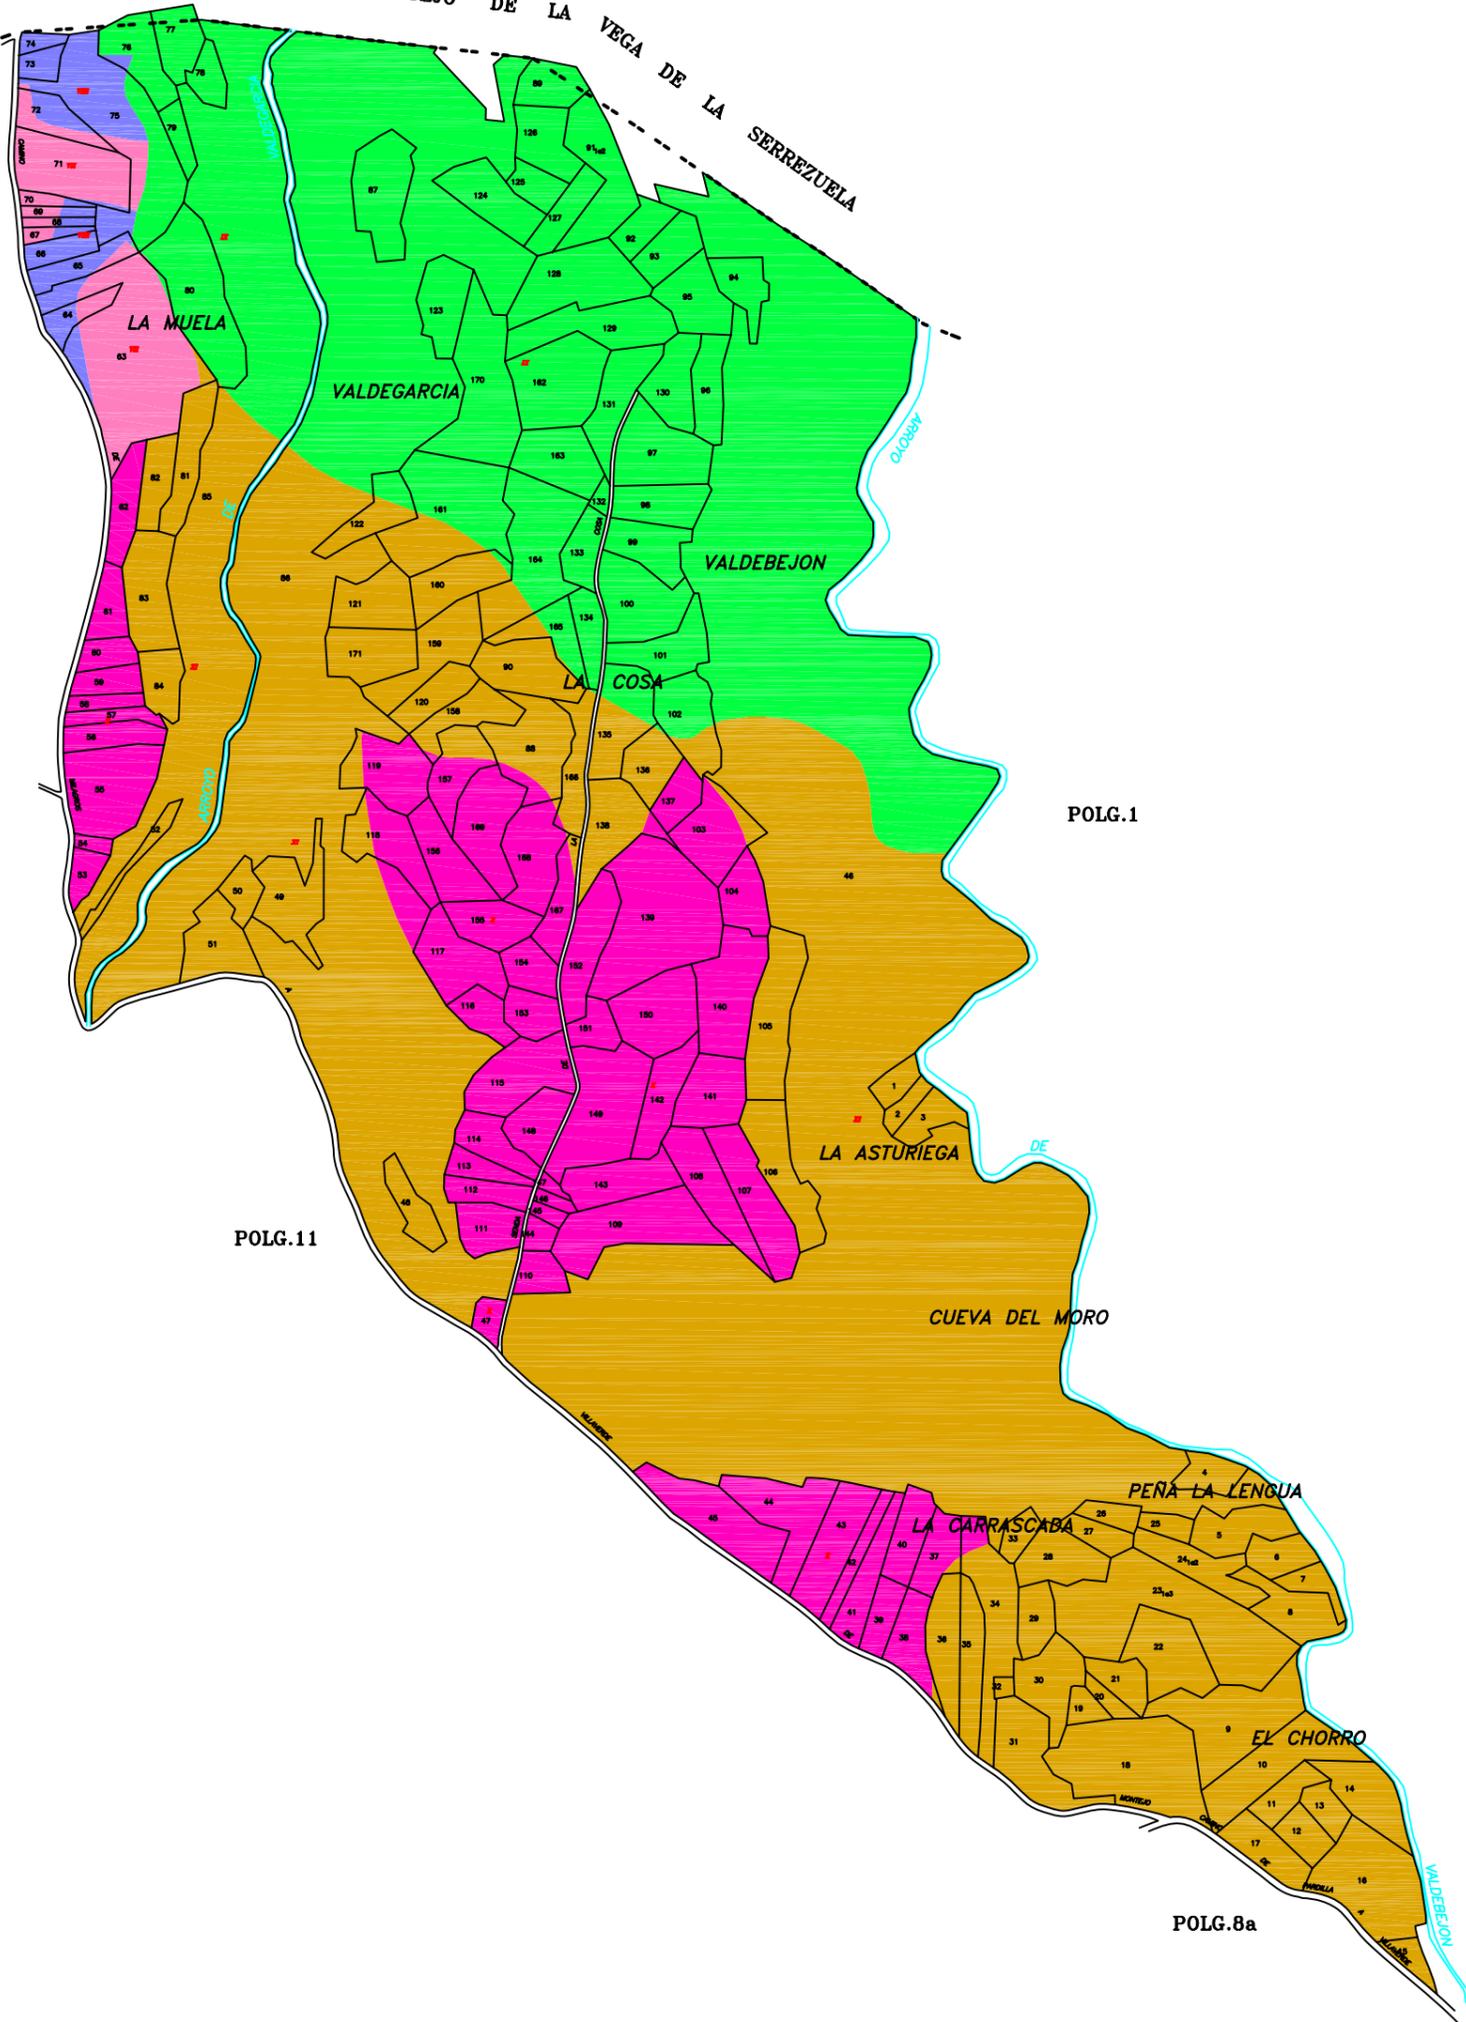

GAMA DE COLORES DE LAS DIFERENTES CLASES DE SUELO

I	VII
II	VIII
III	IX
IV	X
V	XI
VI	XII
EXC	

DECLARACIÓN: para hacer constar que el presente plano corresponde a las Bases Provisionales de Concentración Parcelaria de la zona de Villaverde de Montejo (Segovia) que esta Comisión Local, en su reunión celebrada el de de 2008, ha acordado someter a encuesta en la forma preceptiva a tenor del art. 26 de la Ley 14/1990 de 28 de noviembre de Concentración Parcelaria de Castilla y León.

1ºº EL PRESIDENTE DE LA COMISIÓN LOCAL

EL SECRETARIO DE LA COMISIÓN LOCAL

Fdo:

Fdo:

<p>Junta de Castilla y León Consejería de Agricultura y Ganadería Dirección General de Industrias y Desarrollo Rural</p>	<p>INSTITUTO TECNOLÓGICO AGRARIO</p>	
ZONA DE CONCENTRACIÓN PARCELARIA: VILLVERDE DE MONTEJO		
PROVINCIA: SEGOVIA		
FASE: BASES PROVISIONALES		
Observaciones:		
Polígono nº: 12		Escala:
Fecha: MARZO, 2008		