


DILIGENCIA: para hacer constar que el presente plano corresponde a las Bases Provisionales de Concentración Parcelaria de la zona de Asturianos y Anejos (Zamora) que esta Comisión Local, en su reunión celebrada el de de 2010 ha acordado someter a encuesta en la forma preceptiva a tenor del art. 26 de la Ley 14/1990 de 28 de noviembre de Concentración Parcelaria de Castilla y León.

VºBº EL PRESIDENTE DE LA COMISIÓN LOCAL

EL SECRETARIO DE LA COMISIÓN LOCAL



Fdo.: Teodora Lantada Puebla

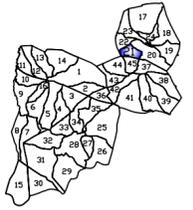

ZONA DE CONCENTRACIÓN PARCELARIA:
ASTURIANOS, ENTREPEÑAS, LAGAREJOS DE LA CARBALLEDA Y CEREZAL DE SANABRIA
PROVINCIA: ZAMORA


FASE: **BASES PROVISIONALES**

Observaciones:
Localidad de Cerezal de Sanabria



Polígono nº: **21**

Autor: LUIS FERNANDEZ SEVILLANO Vº.Bº: Mª FRANCISCA SANCHEZ HERNANDEZ Escala: 1/2.000
TÉCNICO DE LA U.T. DE ZAMORA DEL ITACYL JEFA DE LA UNIDAD TERRITORIAL DEL ITACYL Fecha: Octubre 2010

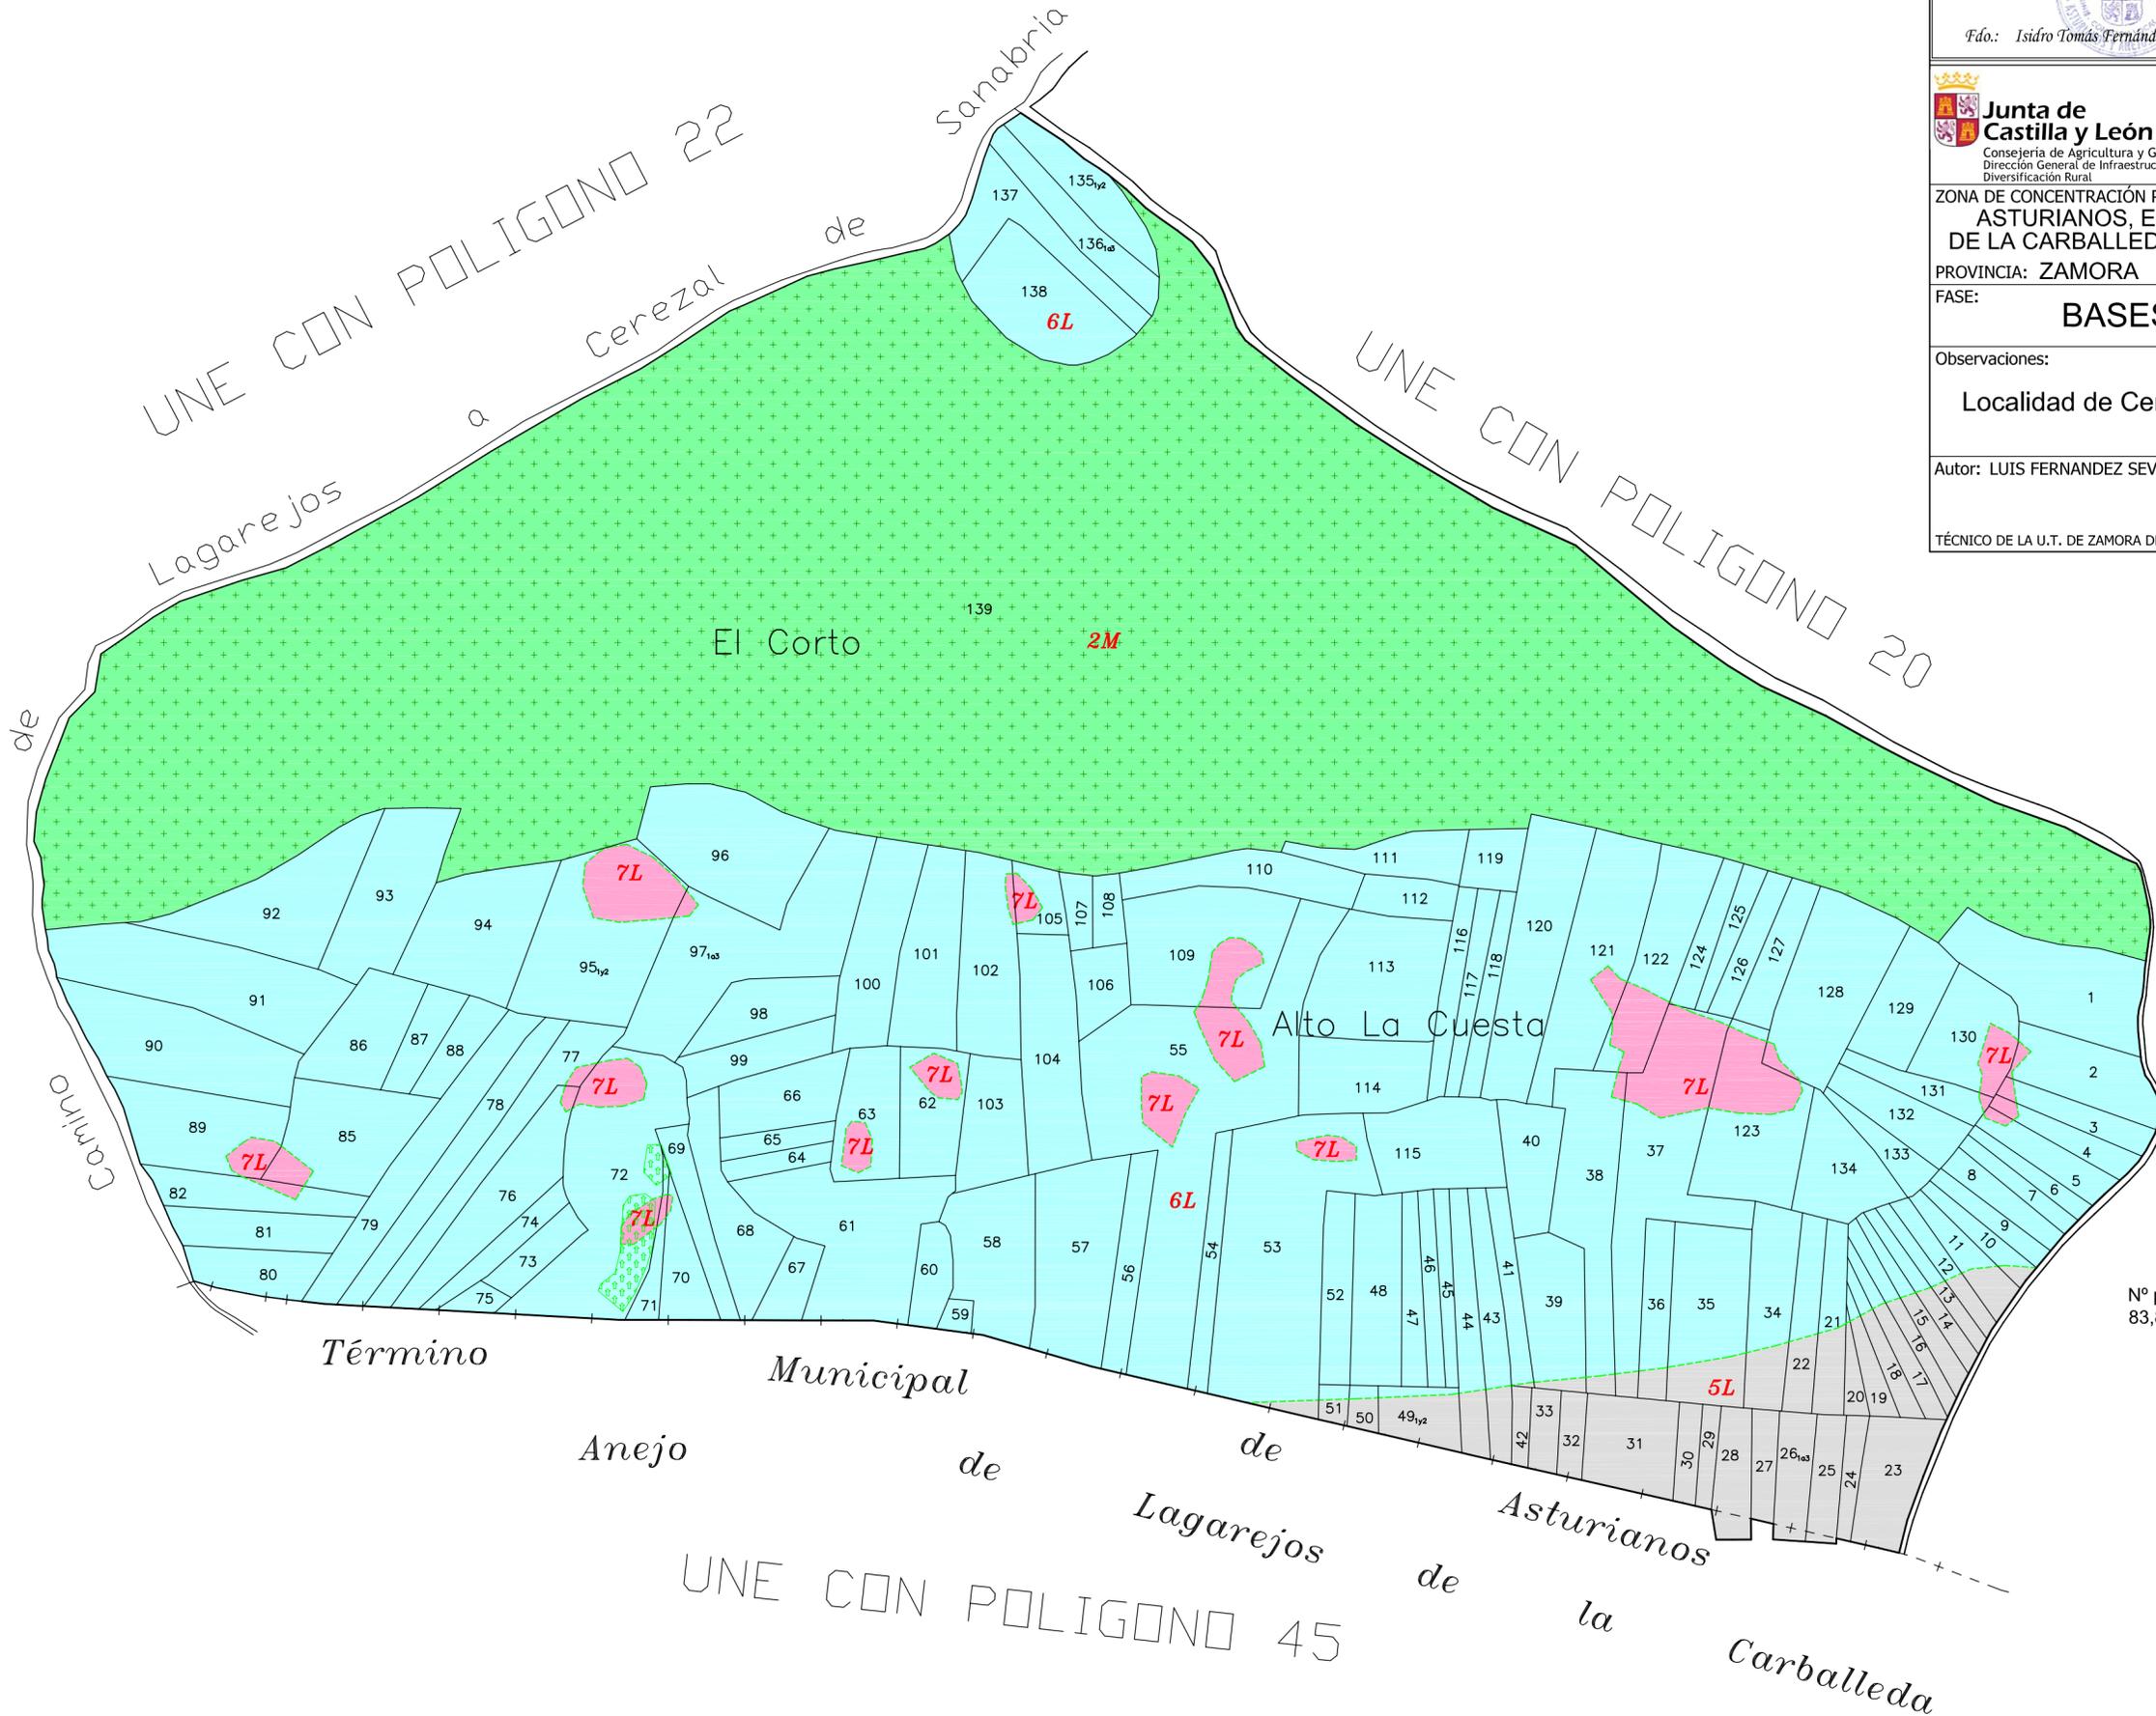

GAMA DE COLORES DE LAS DIFERENTES CLASES DE SUELO

	1L		6L		2P
	2L		7L		3P
	3L		1M		4P
	4L		2M		EX
	5L		1P		

TRAMAS DE VUELO



Escala grafica:
0 50 100 200 metros
Tamaño de papel: A2- (594x420 milímetros)

Nº parcelas inexistentes: 83,84