


Término Municipal de Mahide

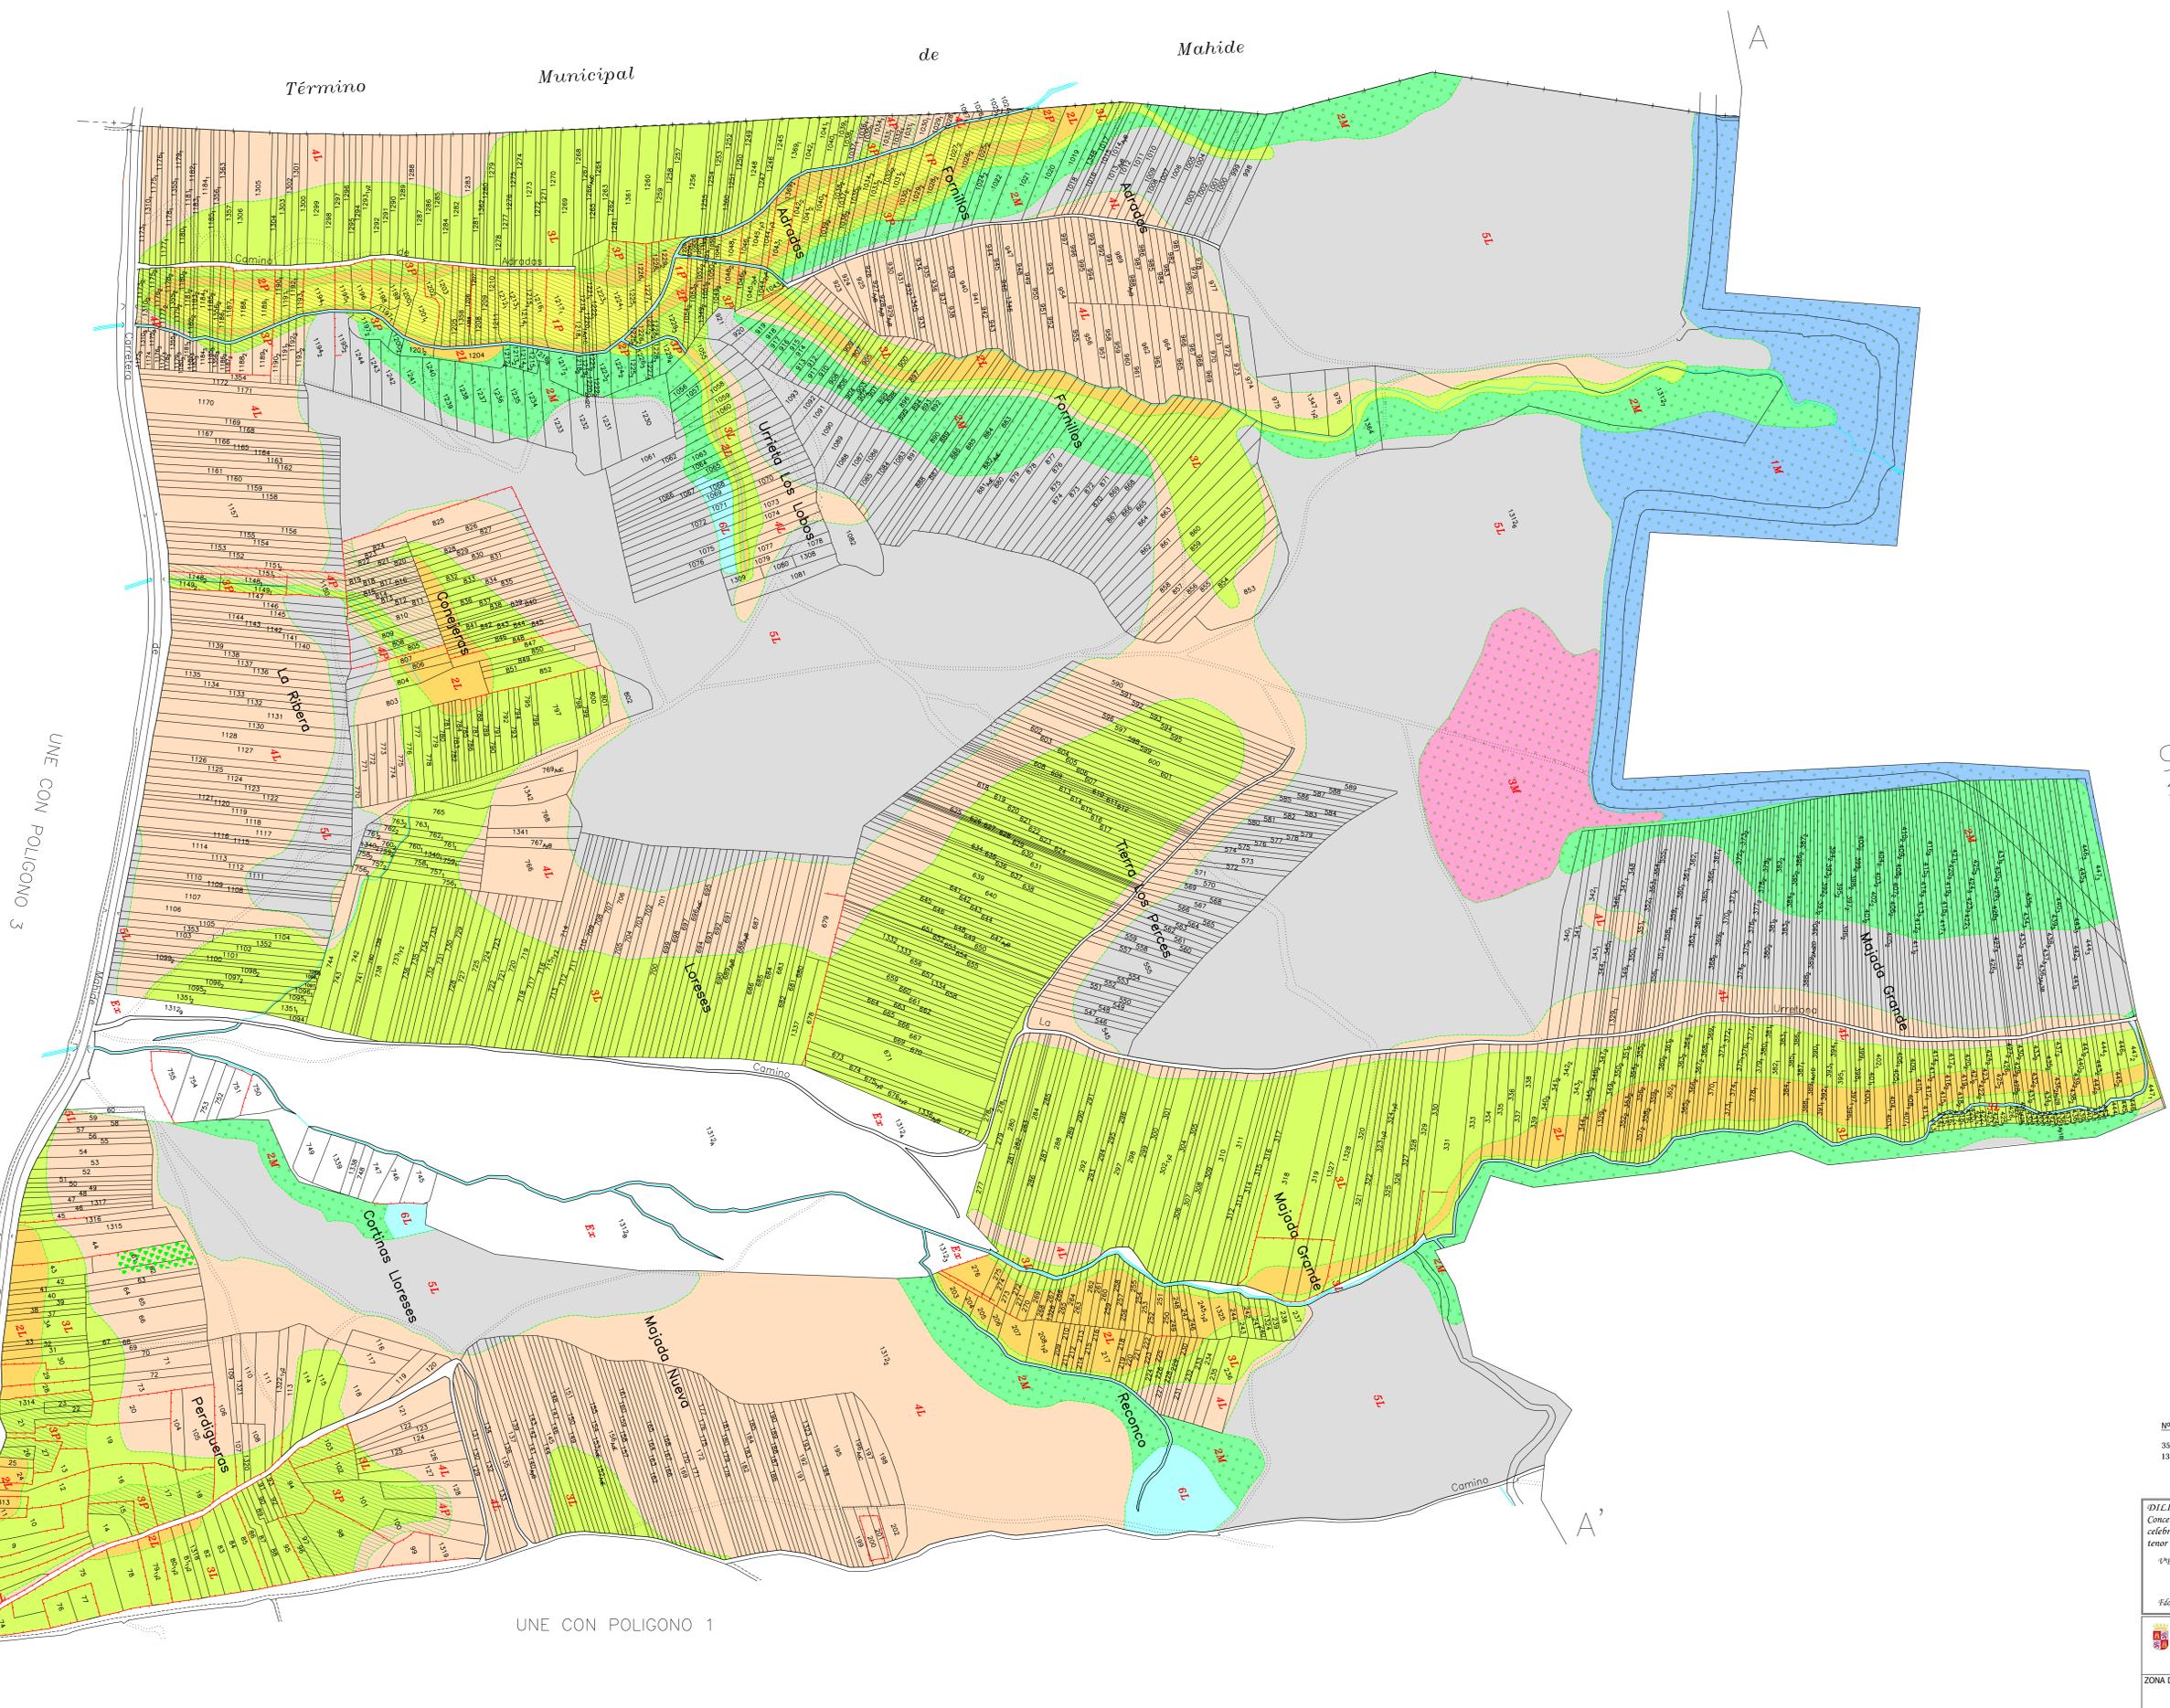

UNE CON PLANO 2-2

GAMA DE COLORES DE LAS DIFERENTES CLASES DE SUELO

1L	6L	2P
2L	1M	3P
3L	2M	4P
4L	3M	EX
5L	1P	

TRAMAS DE VUELO

- PINOS
- CASTAÑOS
- FRUTALES

Nº parcelas inexistentes:
35, 36, 112, 138, 173, 174, 303, 332, 556, 632, 633, 668, 672, 726, 764, 922, 990, 1023, 1047, 1129, 1307, 1311, 1335, 1343, 1344, 1350, 1365, 1366

DILIGENCIA: para hacer constar que el presente plano corresponde a las Bases Provisionales de Concentración Parcelaria de la zona de *Villavieja de Aliste (Zamora)* que esta Comisión Local, en su reunión celebrada el *de* de 2016 ha acordado someter a encuesta en la forma prescrita a tenor del art. 26 de la Ley 14/1990 de 28 de noviembre de Concentración Parcelaria de Castilla y León.

1ººº EL PRESIDENTE DE LA COMISIÓN LOCAL EL SECRETARIO DE LA COMISIÓN LOCAL
Fdo: Inés Tomás Fernández Fdo: Tereza Cantala Peña

Junta de Castilla y León
Consejería de Agricultura y Ganadería
INSTITUTO TECNOLÓGICO AGRARIO
Junta de Castilla y León
Consejo de Regadores Agrarios

ZONA DE CONCENTRACIÓN PARCELARIA:
POBLADURA DE ALISTE
PROVINCIA: ZAMORA
FASE:
BASES PROVISIONALES

Observaciones:

Polígono nº:
2-1 (17)
Autor: BENJAMIN BULDON FRALILE Vº Bº: Mª FRANCISCA SANCHEZ HERNANDEZ
TÉCNICO DE LA U.T. DE ZAMORA DEL ITACYL JEFA DE LA UNIDAD TERRITORIAL DEL ITACYL
Fecha: Agosto 2016