

T. M. DE TORRECILLA DE LA ABADESA

T. M. DE TORDESILLAS


T. M. DE TORDESILLAS

T. M. DE TORRECILLA DE LA ABADESA

T. M. DE CASTRONUÑO

T. M. DE SIETE IGLESIAS DE TRABANCOS

T. M. DE NAVA DEL REY

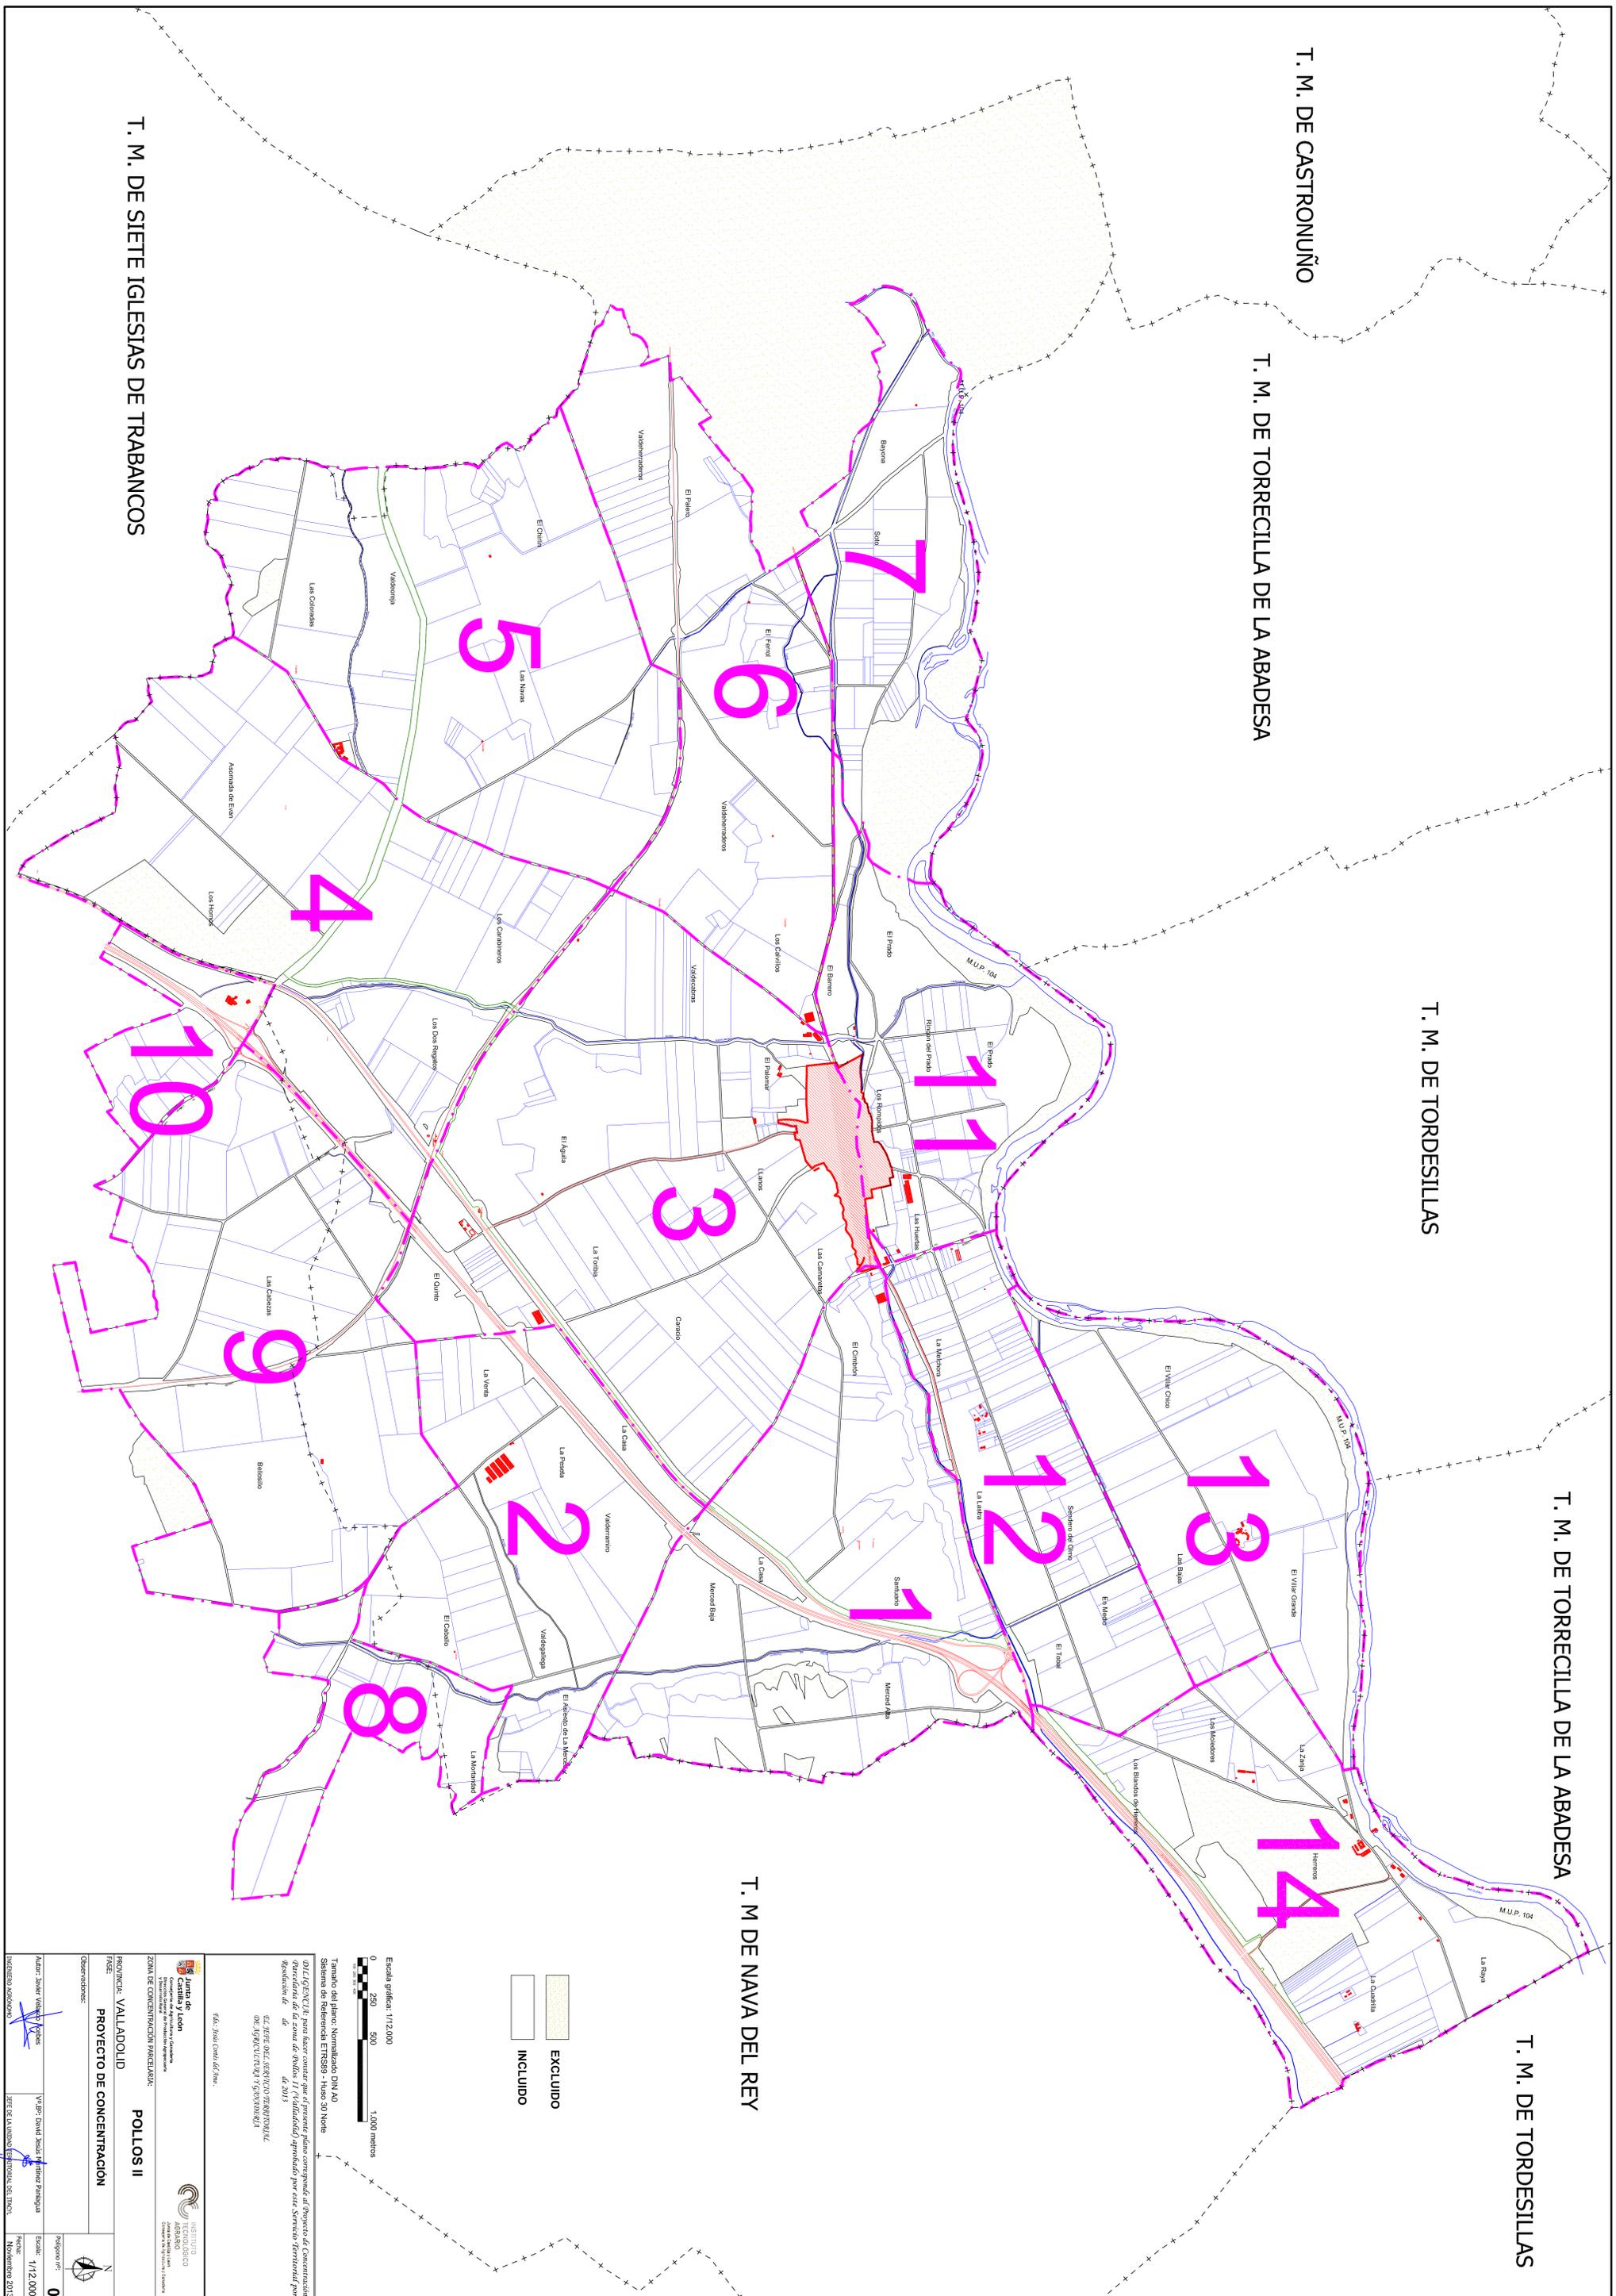

- EXCLUIDO
- INCLUIDO



Escala gráfica: 1/12.000

Tamaño del plano: Normalizado DIN A4

Sistema de Referencia: ETRS89 - Huso 30 Norte

01/12/2013 para hacer constar que el presente plano correspondiente al Proyecto de Concentración quincenal de la zona de: **Pollos II** (Valledollid) aprobado por esta Secretaría Territorial por resolución de: **de 2013**

EL SERVIDOR DEL SERVICIO REGISTRARIAL DE: **AGENCIACIÓN TERRITORIAL**

ZONA DE CONCENTRACION PARCELADE: POLLOS II		PROYECTO DE CONCENTRACION: PROYECTO DE CONCENTRACION	
FASE: PROYECTO DE CONCENTRACION		Observaciones:	
Autor: David Vela López	VºBº: David Vela López	Escala: 1/12.000	Fecha: 0
JEFE DE LA UNIDAD TERRITORIAL DE TRONC:		Noviembre 2013	