


POLÍGONO 14

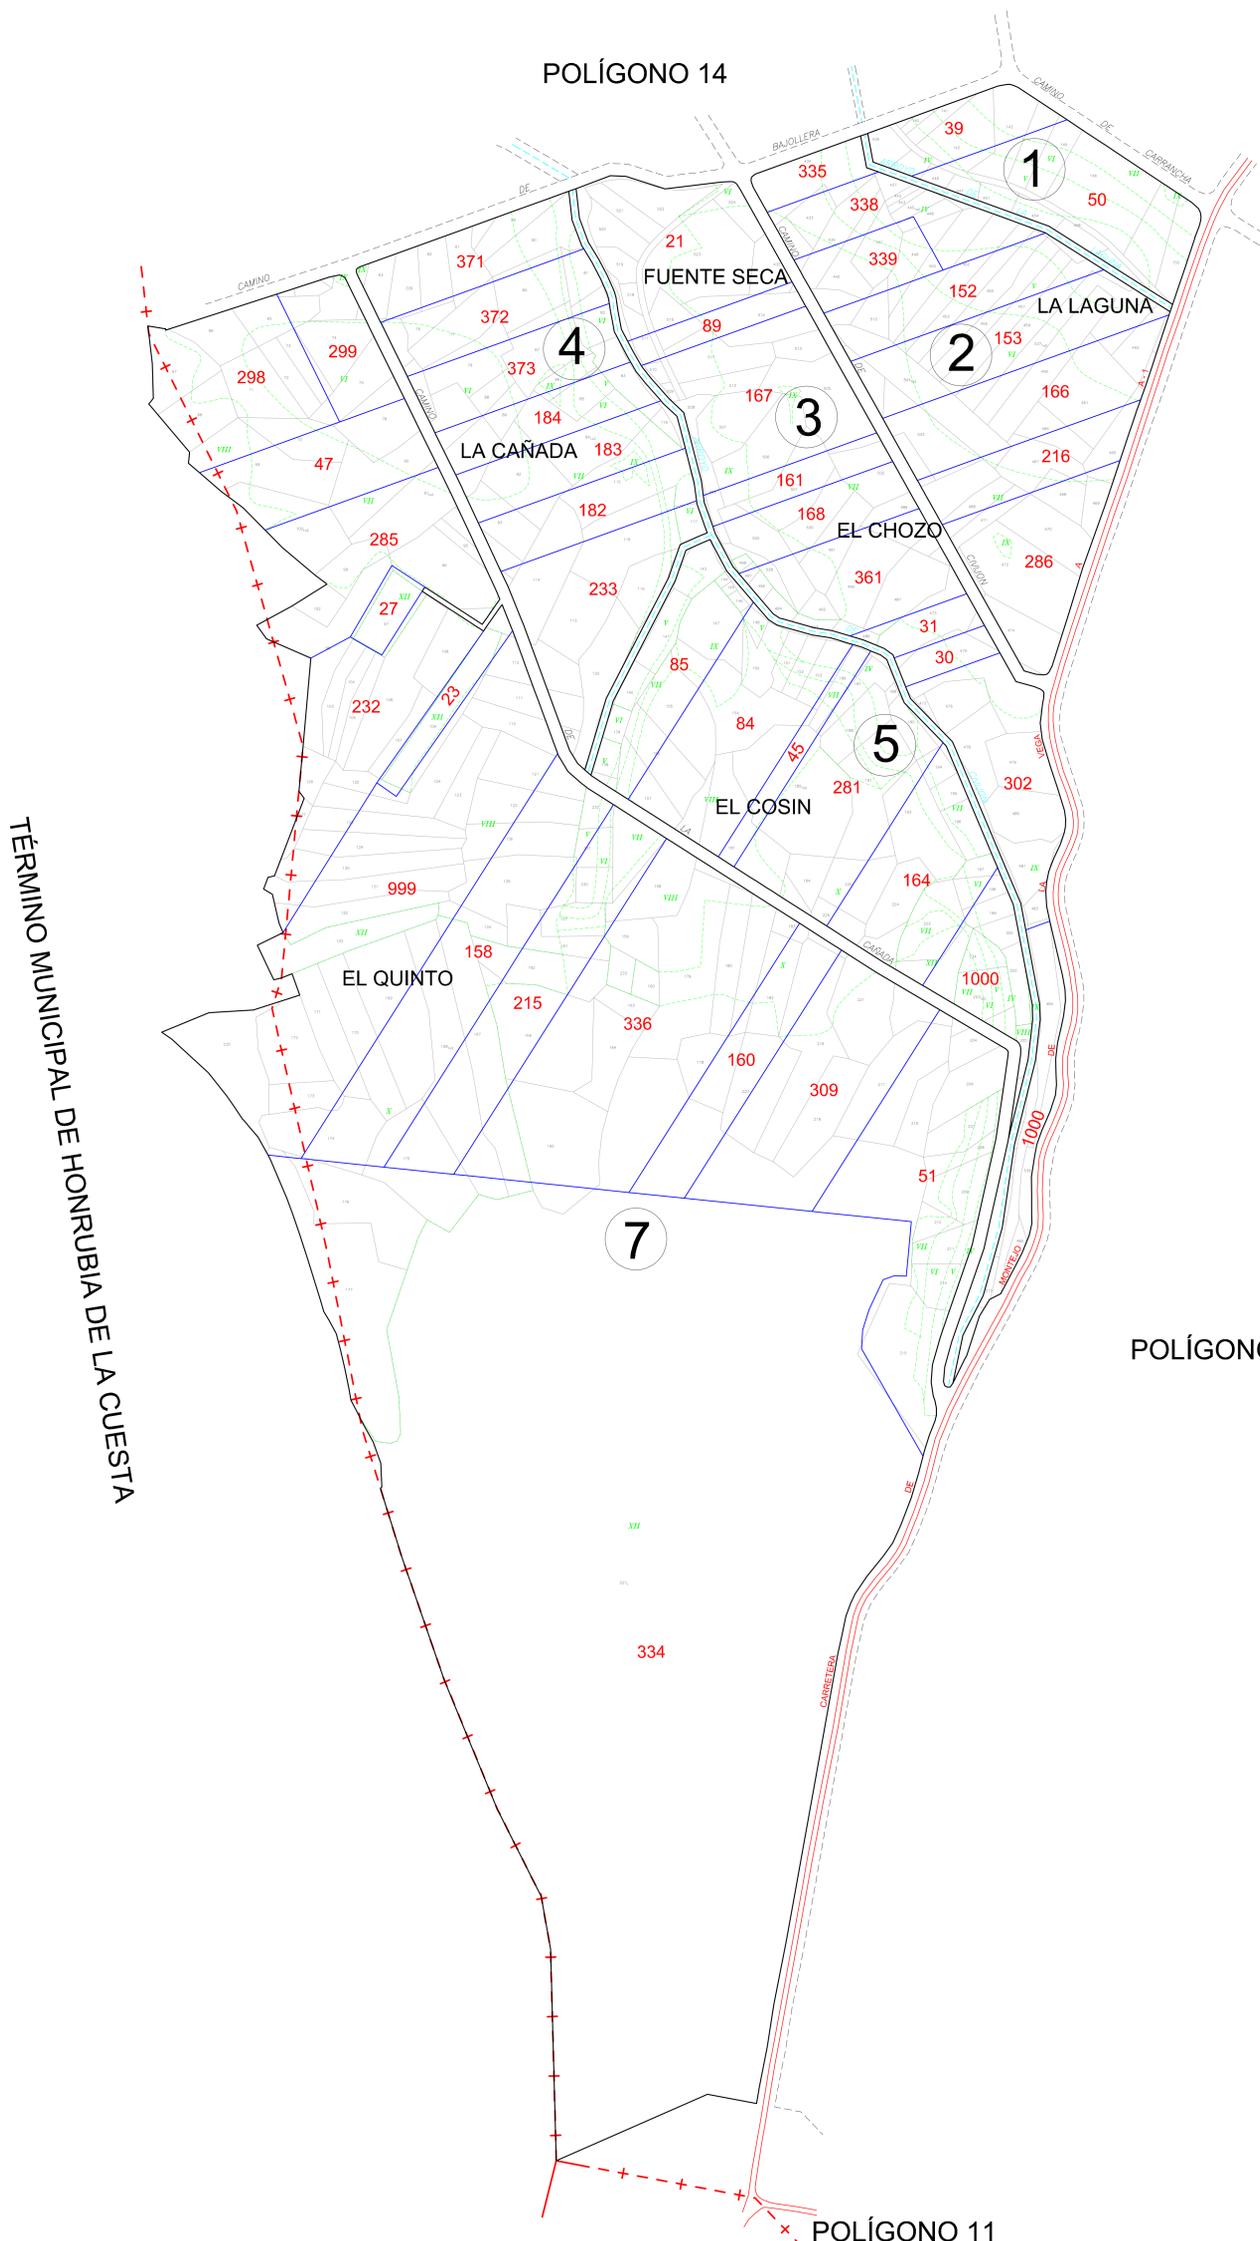

TÉRMINO MUNICIPAL DE HONRUBIA DE LA CUESTA

POLÍGONO 12

POLÍGONO 11

T. M. DE PRADALES

Escala gráfica (1/2000):
0 50 100 200 metros

Tamaño del plano: Normalizado ISO A0
Sistema de Referencia ED50 - Huso 30 Norte

DILIGENCIA: para hacer constar que el presente plano corresponde al Proyecto de Concentración Parcelaria de la zona de Villaverde de Montejo (Segovia) aprobado por este Servicio Territorial por Resolución de

EL JEFE DEL SERVICIO TERRITORIAL DE AGRICULTURA Y GANADERÍA

Fdo: Esteban Lorenzo Magaña



ZONA DE CONCENTRACIÓN PARCELARIA:
VILLAVERDE DE MONTEJO

PROVINCIA: **SEGOVIA**

FASE:
PROYECTO DE CONCENTRACIÓN

Observaciones:

Polígono nº: **13**

Autor: Alfonso Esteban Pérez V.P.B: Felipe Gómez de la Calle Escala: 1/2.000

INGENIERO TÉCNICO AGRÍCOLA JEFE DE LA UNIDAD TERRITORIAL DEL ITACYL Fecha: Mayo 2014