


TÉRMINO MUNICIPAL DE MONTEJO DE LA VEGA DE LA SERREZUELA

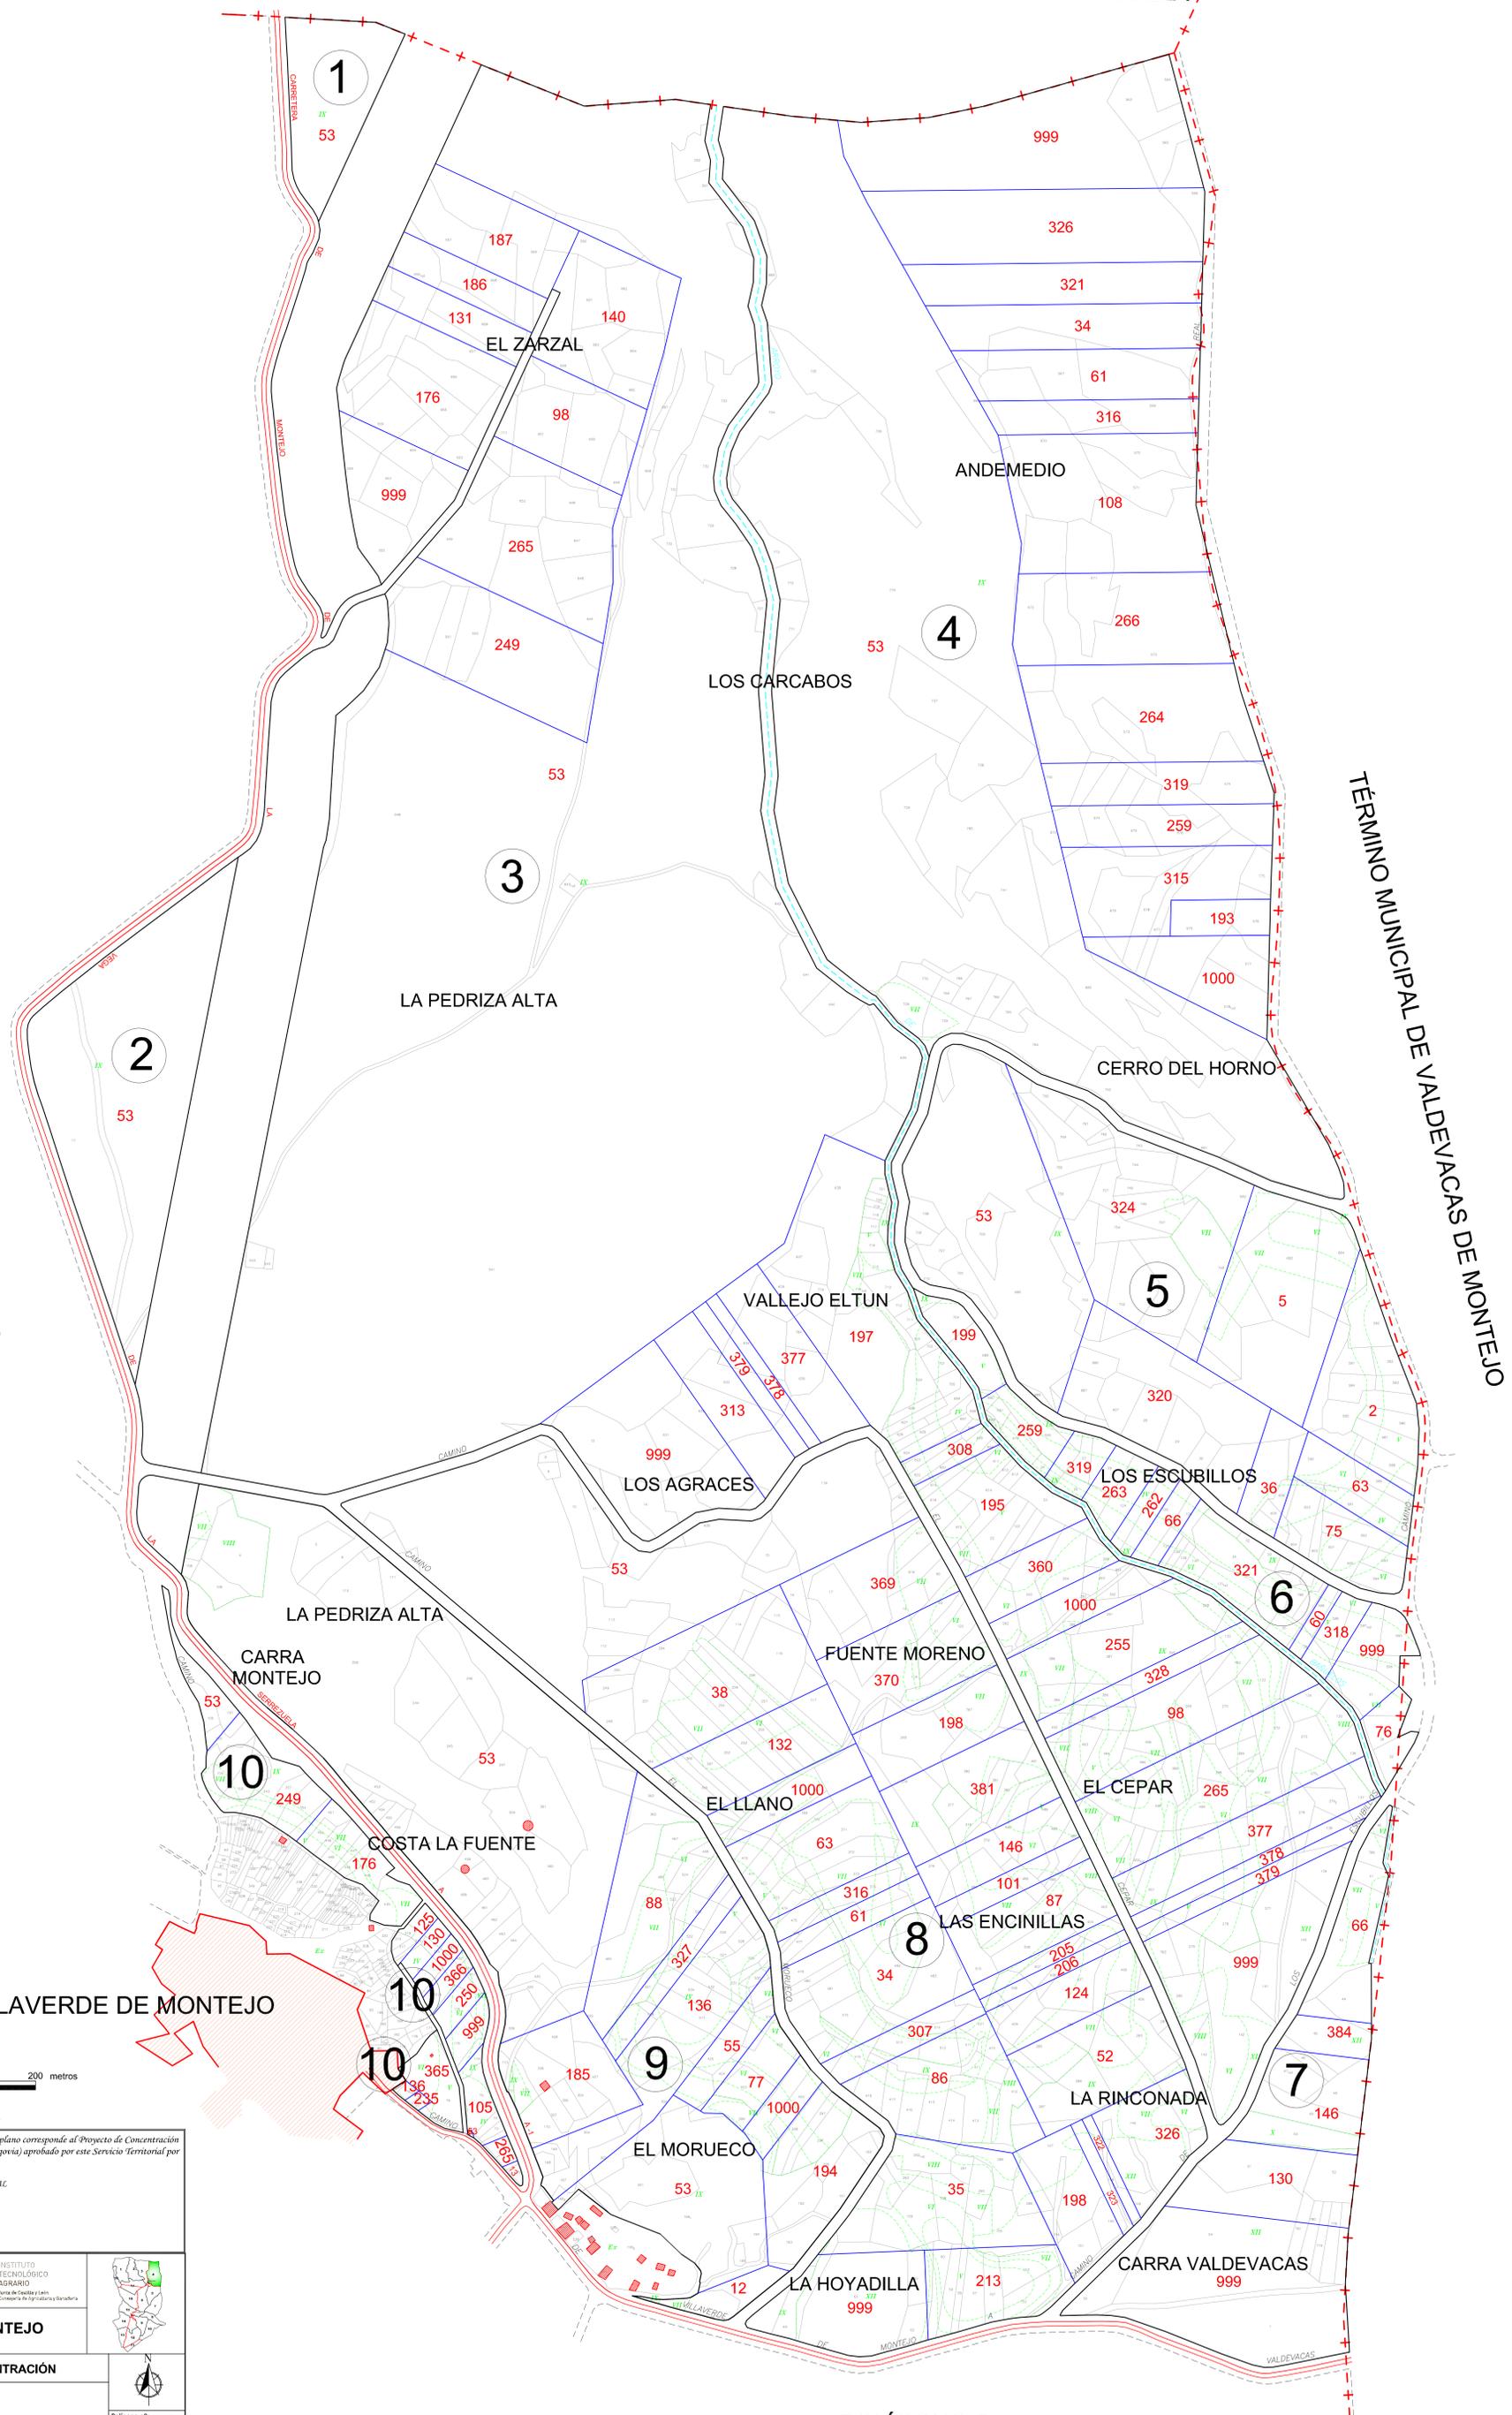

POLÍGONO 3

POLÍGONO 5



Escala gráfica (1/2000):
 Tamaño del plano: Normalizado ISO A0
 Sistema de Referencia ED50 - Huso 30 Norte

DILIGENCIA: para hacer constar que el presente plano corresponde al Proyecto de Concentración Parcelaria de la zona de Villaverde de Montejo (Segovia) aprobado por este Servicio Territorial por Resolución de de 2014

EL JEFE DEL SERVICIO TERRITORIAL DE AGRICULTURA Y GANADERÍA

Fdo.: Esteban Clorero Magaña



ZONA DE CONCENTRACIÓN PARCELARIA:
VILLAVERDE DE MONTEJO

PROVINCIA: **SEGOVIA**

FASE: **PROYECTO DE CONCENTRACIÓN**

Observaciones:



Polígono nº: **4**

Autor: Alfonso Esteban Pérez

VºBº: Felipe Gómez de la Calle

Escala: 1/2.000

Fecha: Mayo 2014

INGENIERO TÉCNICO AGRÍCOLA

JEFE DE LA UNIDAD TERRITORIAL DEL I.T.A.C.