


7º Mun. San Vicente de la Cabeza
(Anejo de Berceanos de Aliste)

Término Municipal de San Vicente de la Cabeza (Anejo de Campogrande de Aliste)

Una con Pol. 14

Una con Pol. 8

Una con Pol. 12

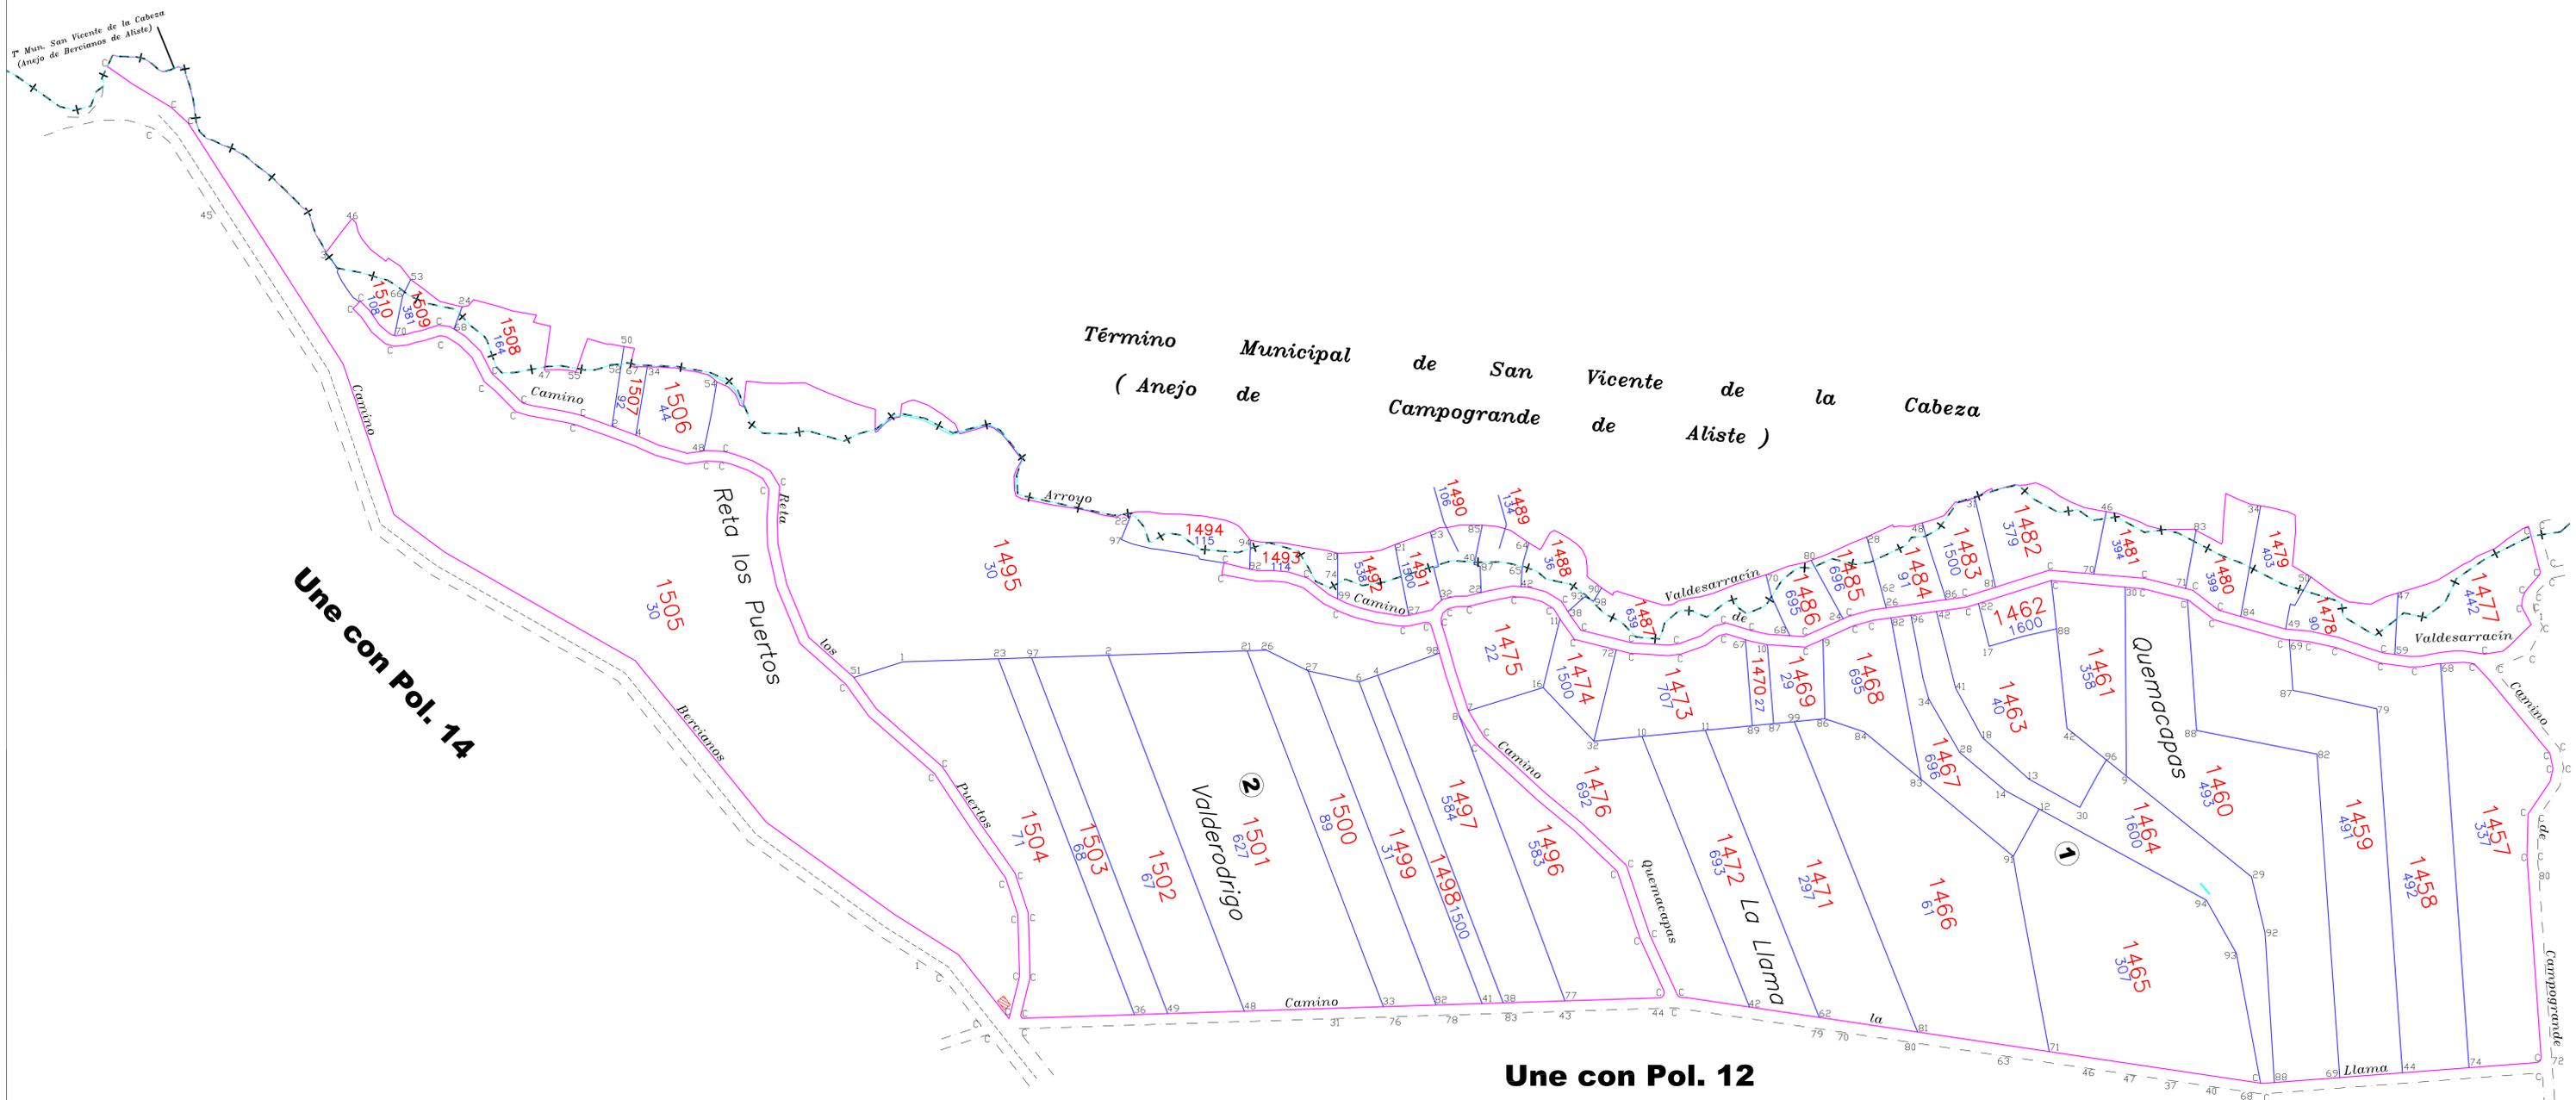

 		
ZONA DE CONCENTRACIÓN PARCELARIA: RIOFRIO DE ALISTE PROVINCIA: ZAMORA FASE: REPLANTEO FINCAS DEL A.C.		
Observaciones: Fincas desde la 1457 hasta la 1510		Polígono nº: 13
Autor: LUIS FERNANDEZ SEVILLANO	Vº.Bº: Mª FRANCISCA SANCHEZ HERNANDEZ	Escala: 1/2.000
TECNICO DE LA U.T. DE ZAMORA DEL ITACYL	JEFA DE LA UNIDAD TERRITORIAL DEL ITACYL	Fecha: Enero 2015