


GAMA DE COLORES DE LAS DIFERENTES CLASES DE SUELO.

	I		IV
	II		V
	III		VI

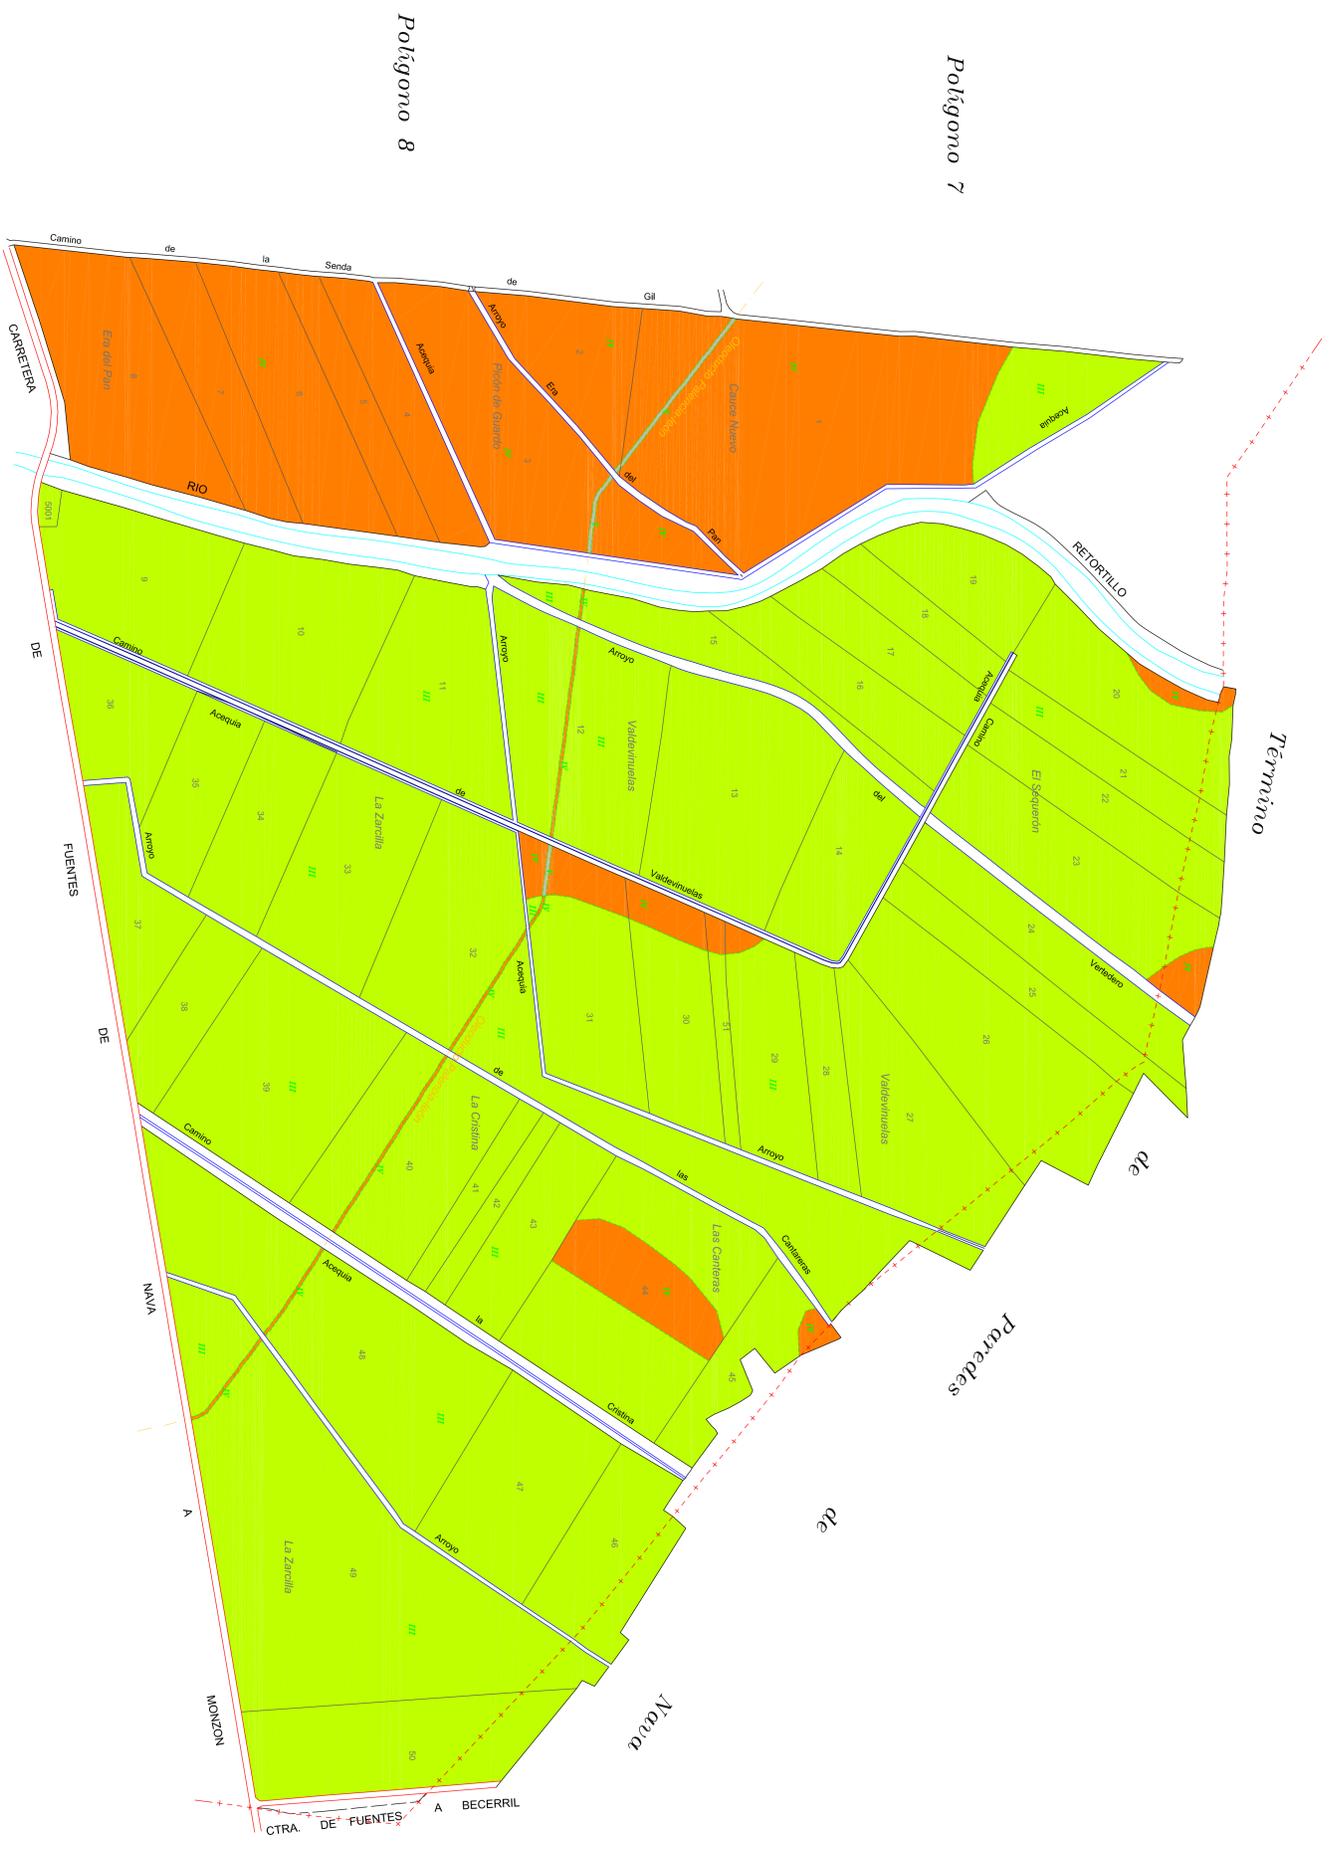

0
 Secretario del Ayuntamiento de
DESMITICO: Que el presente Documento
 ha estado expuesto al público desde
 el día _____ de _____ de 2007
 al día _____ de _____ de 2007
 y el Sr. _____ de 2007
 del Estado

DECLARACIÓN: para hacer constar que el presente plano corresponde a las bases provisionales de
 delimitación de terrenos de Fuentesauro de Nava II (referencia) que esta Comisión Local, en su reunión
 celebrada el _____ de _____ de 2007, ha acordado someter a encuesta en la forma prevista a
 favor del art. 26 de la Ley 14/1990 de 26 de noviembre de Concentración Gerencial de Castilla y León.
 F. SECRETARIO DE LA COMISIÓN LOCAL

Municipio de Fuentesauro
ayuntamiento
ayuntamiento
ayuntamiento

ZONA DE CONCENTRACIÓN PARCELARIA:
FUENTES DE NAVA II

PROYECTO:
BASES PROVISIONALES

PLANO Nº 7

Observaciones:

Aut. TERESA GIL SECO
Vº Bº: ISMAEL CEBANOS BUNZON
INGENIERA TÉCNICA

Fecha: 13/000
Revisión: 9
Fecha: Noviembre 2007