


GAMA DE COLORES DE LAS DIFERENTES CLASAS DE SUELO.

	III		IV
	II		V
	I		VI
	VII		VIII

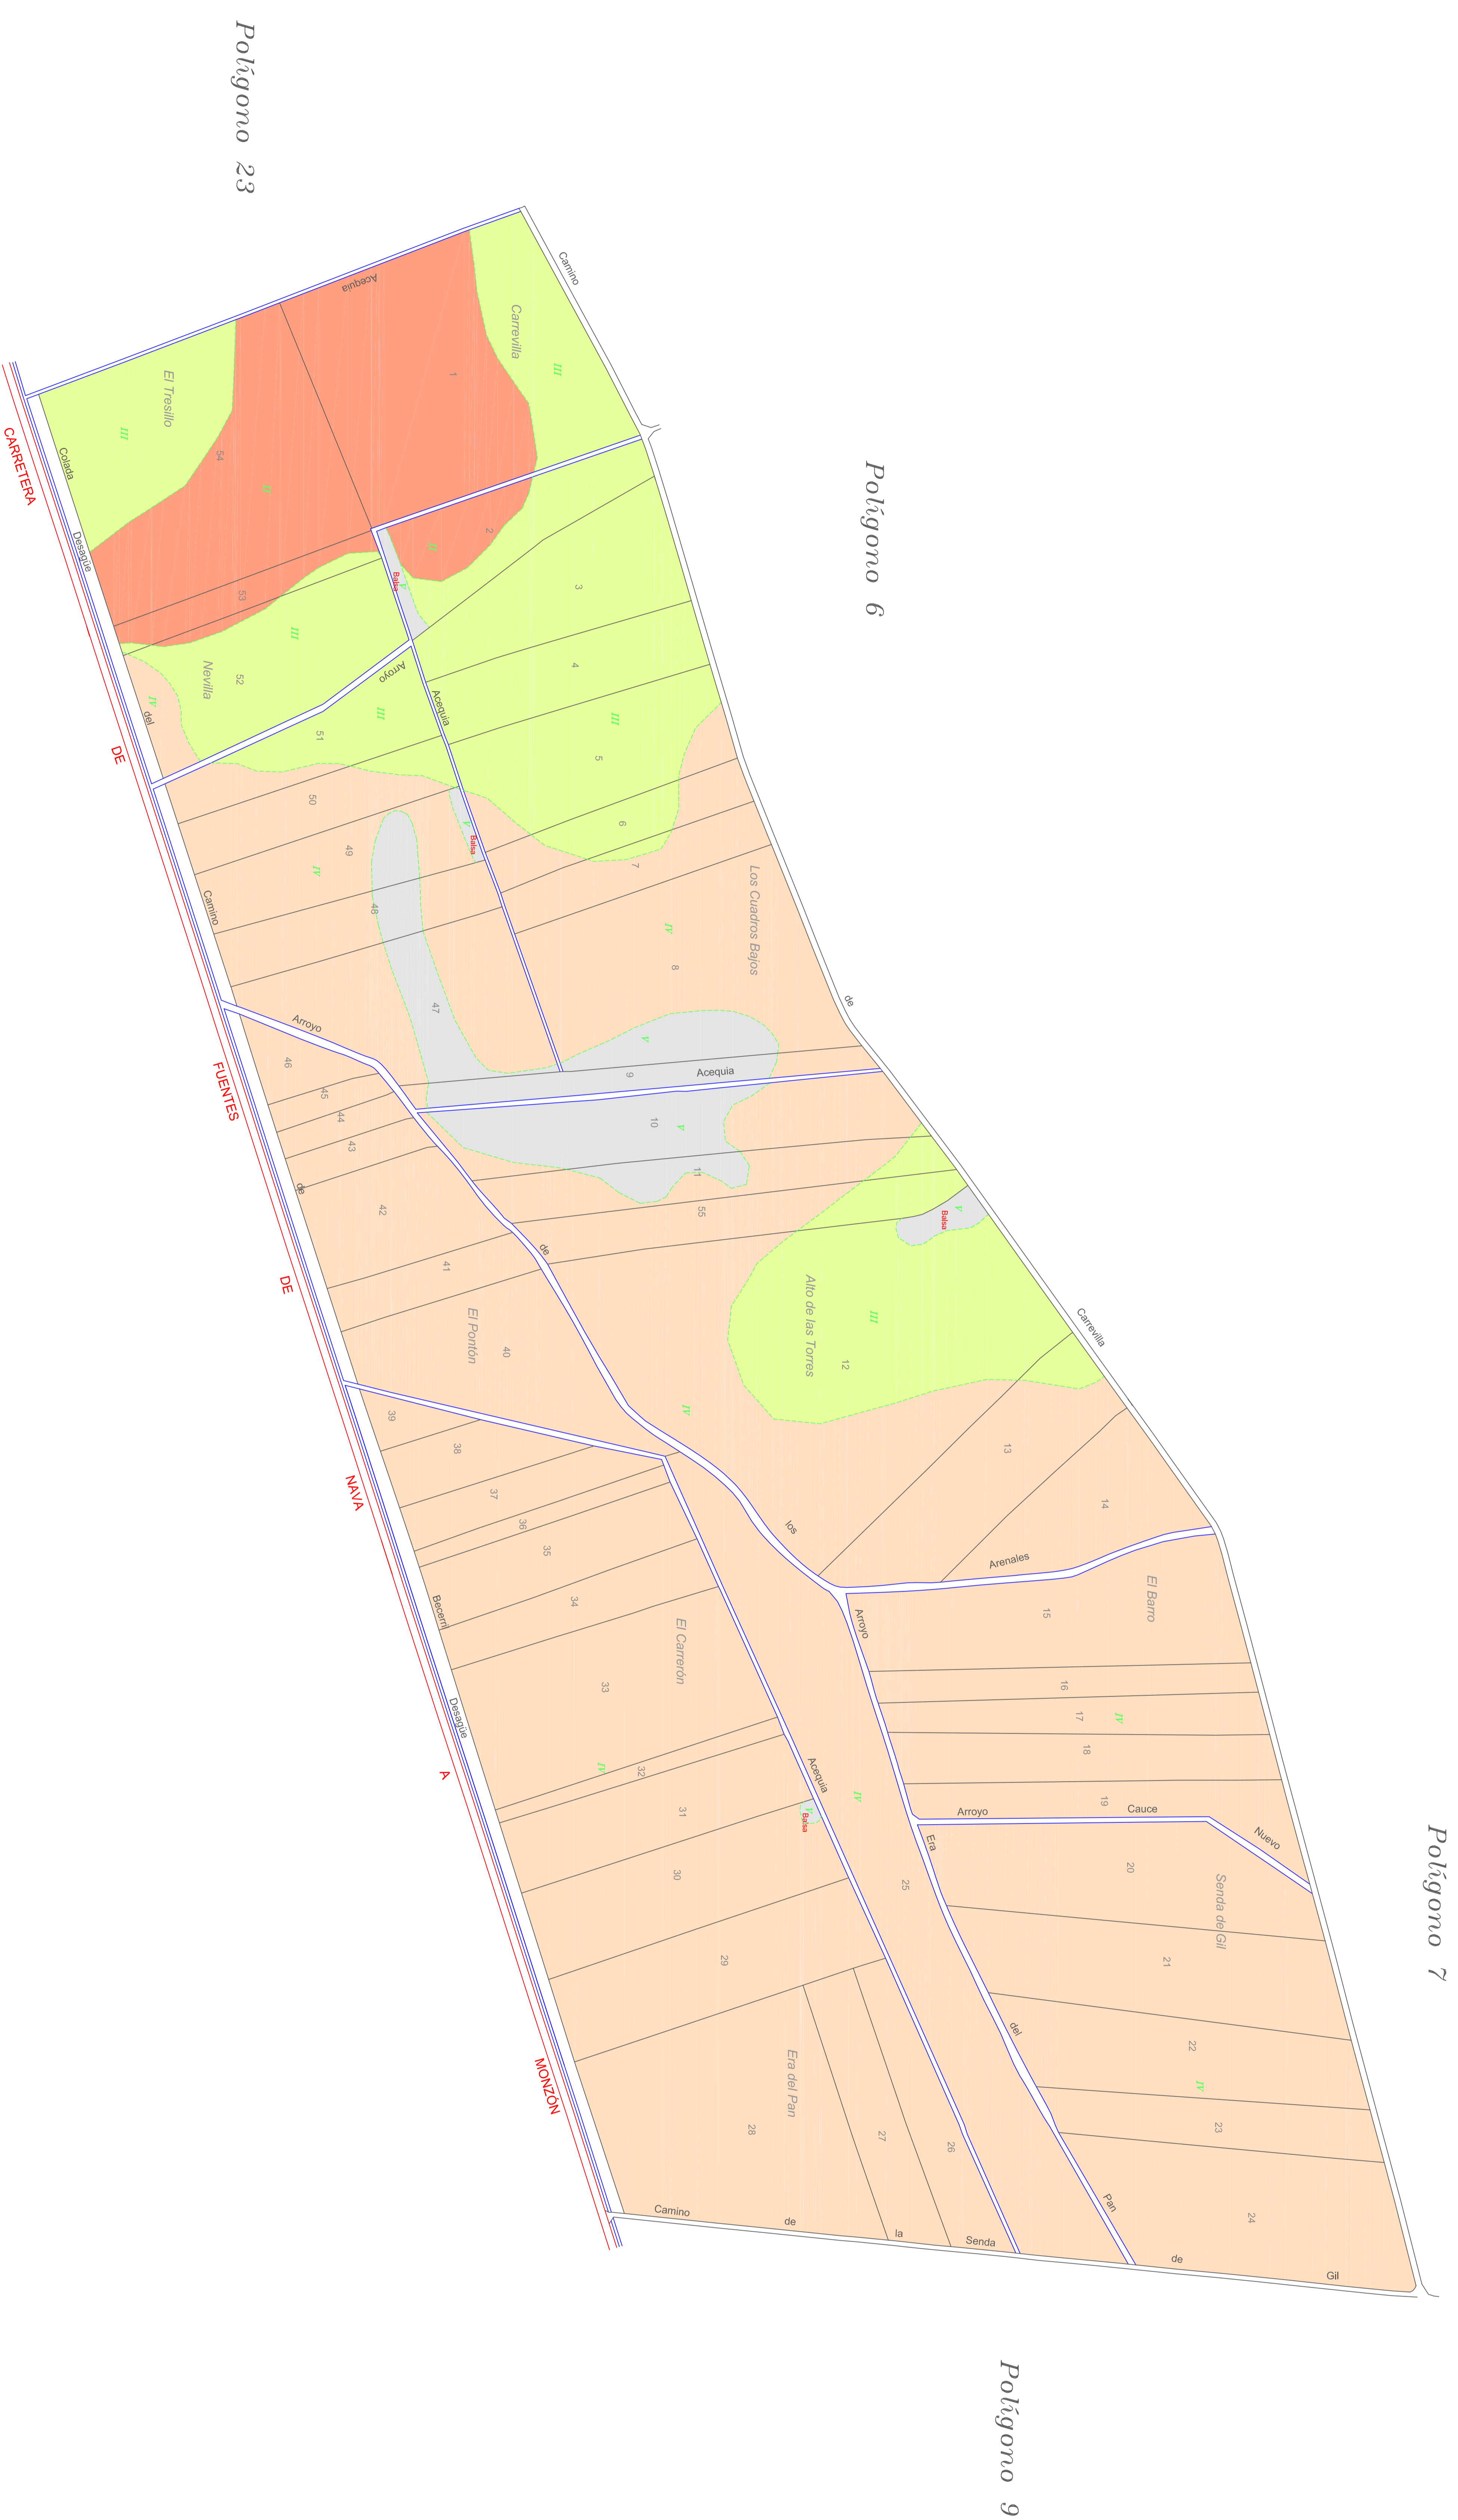

Yo, Secretario del Ayuntamiento de Fuentes de Nava, certifico que el presente Documento ha estado expuesto al público desde el día de 2009 al día de 2009.

Fuente: Fuentes de Nava, a día de 2009.

El Alcalde

DECLARACIÓN: para favor constar que el presente plano corresponde a las bases definitivas de concentración aprobadas de la zona de Fuentes de Nava II (Urbanización) aprobadas por la Dirección General de Ordenación Rural por Resolución de de de 2009.

El REGISTRO DE LA COMISIÓN LOCAL

FOLIO: 8

Junta de Castilla y León

INSTITUTO TECNOLÓGICO AGROARIO

FUENTES DE NAVA II

BASES DEFINITIVAS

PLANO Nº 6

Autores: TERESA GIL SECO, Vº Bº: ISMAELO CEBANOS BUNCÓN

Escala: 1/3000

Fecha: Junio 2008