

Secretario del Ayuntamiento de

CERTIFICADO: Que el presente Documento


es el estado expuesto al público desde

el día de de 2011

al día de de 2011

Polígono 12

Polígono 13

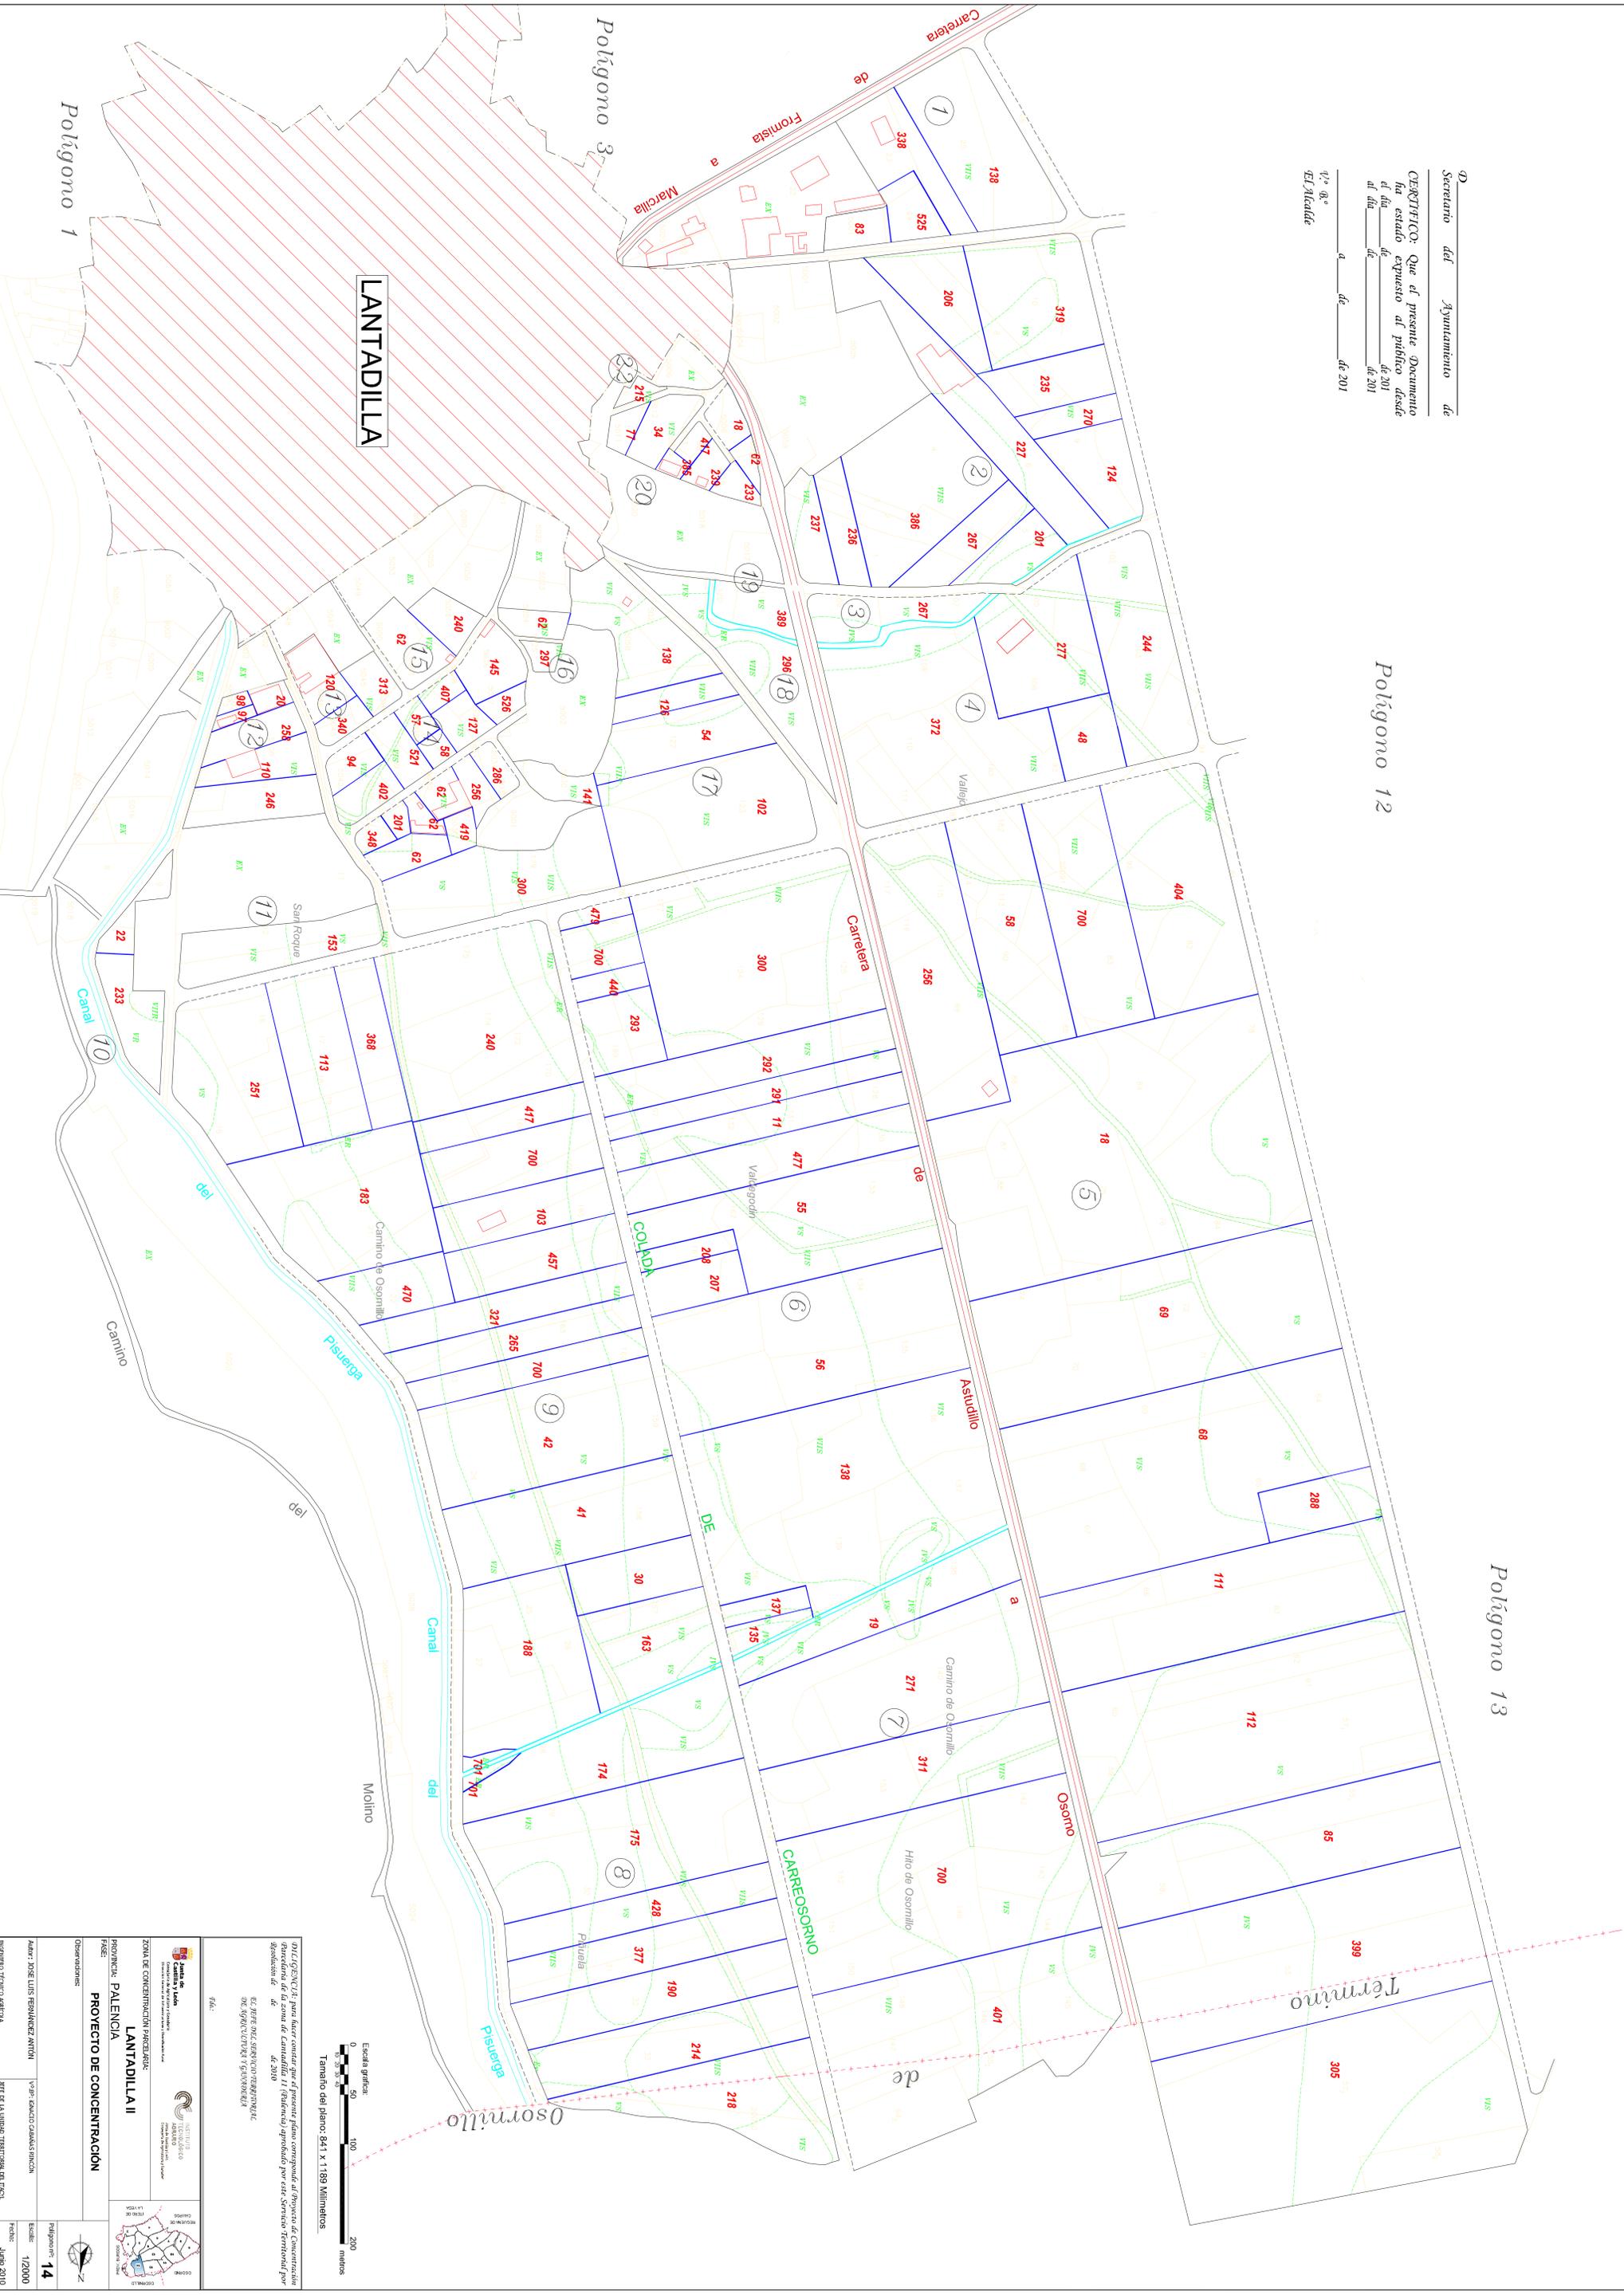

Escala gráfica: 0 50 100 200 metros
Tamaño del plano: 841 x 1.189 Milímetros

PROYECTO DE CONCENTRACION

LANTADILLA II

PALENCIA

PROYECTO DE CONCENTRACION

Autores: JOSE LUIS FERNANDEZ MARTIN, JOSE MANUEL GARCIA SANCHEZ

Fecha: Junio 2010

Proyecto: 14

Escala: 1:2000

Proyecto: 14

Fecha: Junio 2010