
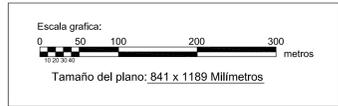


| LEYENDA | | | |
|---------|-------------------|--|-----------------------|
| | FINCA | | NÚMERO DE PROPIETARIO |
| | MASA | | ETIQUETA MASA |
| | CLASE | | ETIQUETA CLASE |
| | CARRETERA | | CAMINO |
| | ARROYO | | DESAGÜE |
| | ACEQUIA | | PARCELAS ANTIGUAS |
| | EDIFICACIONES | | ZONA SECAHO |
| | TERMINO MUNICIPAL | | PUNTE |
| | SIFÓN | | TUBERIA DE REGO |

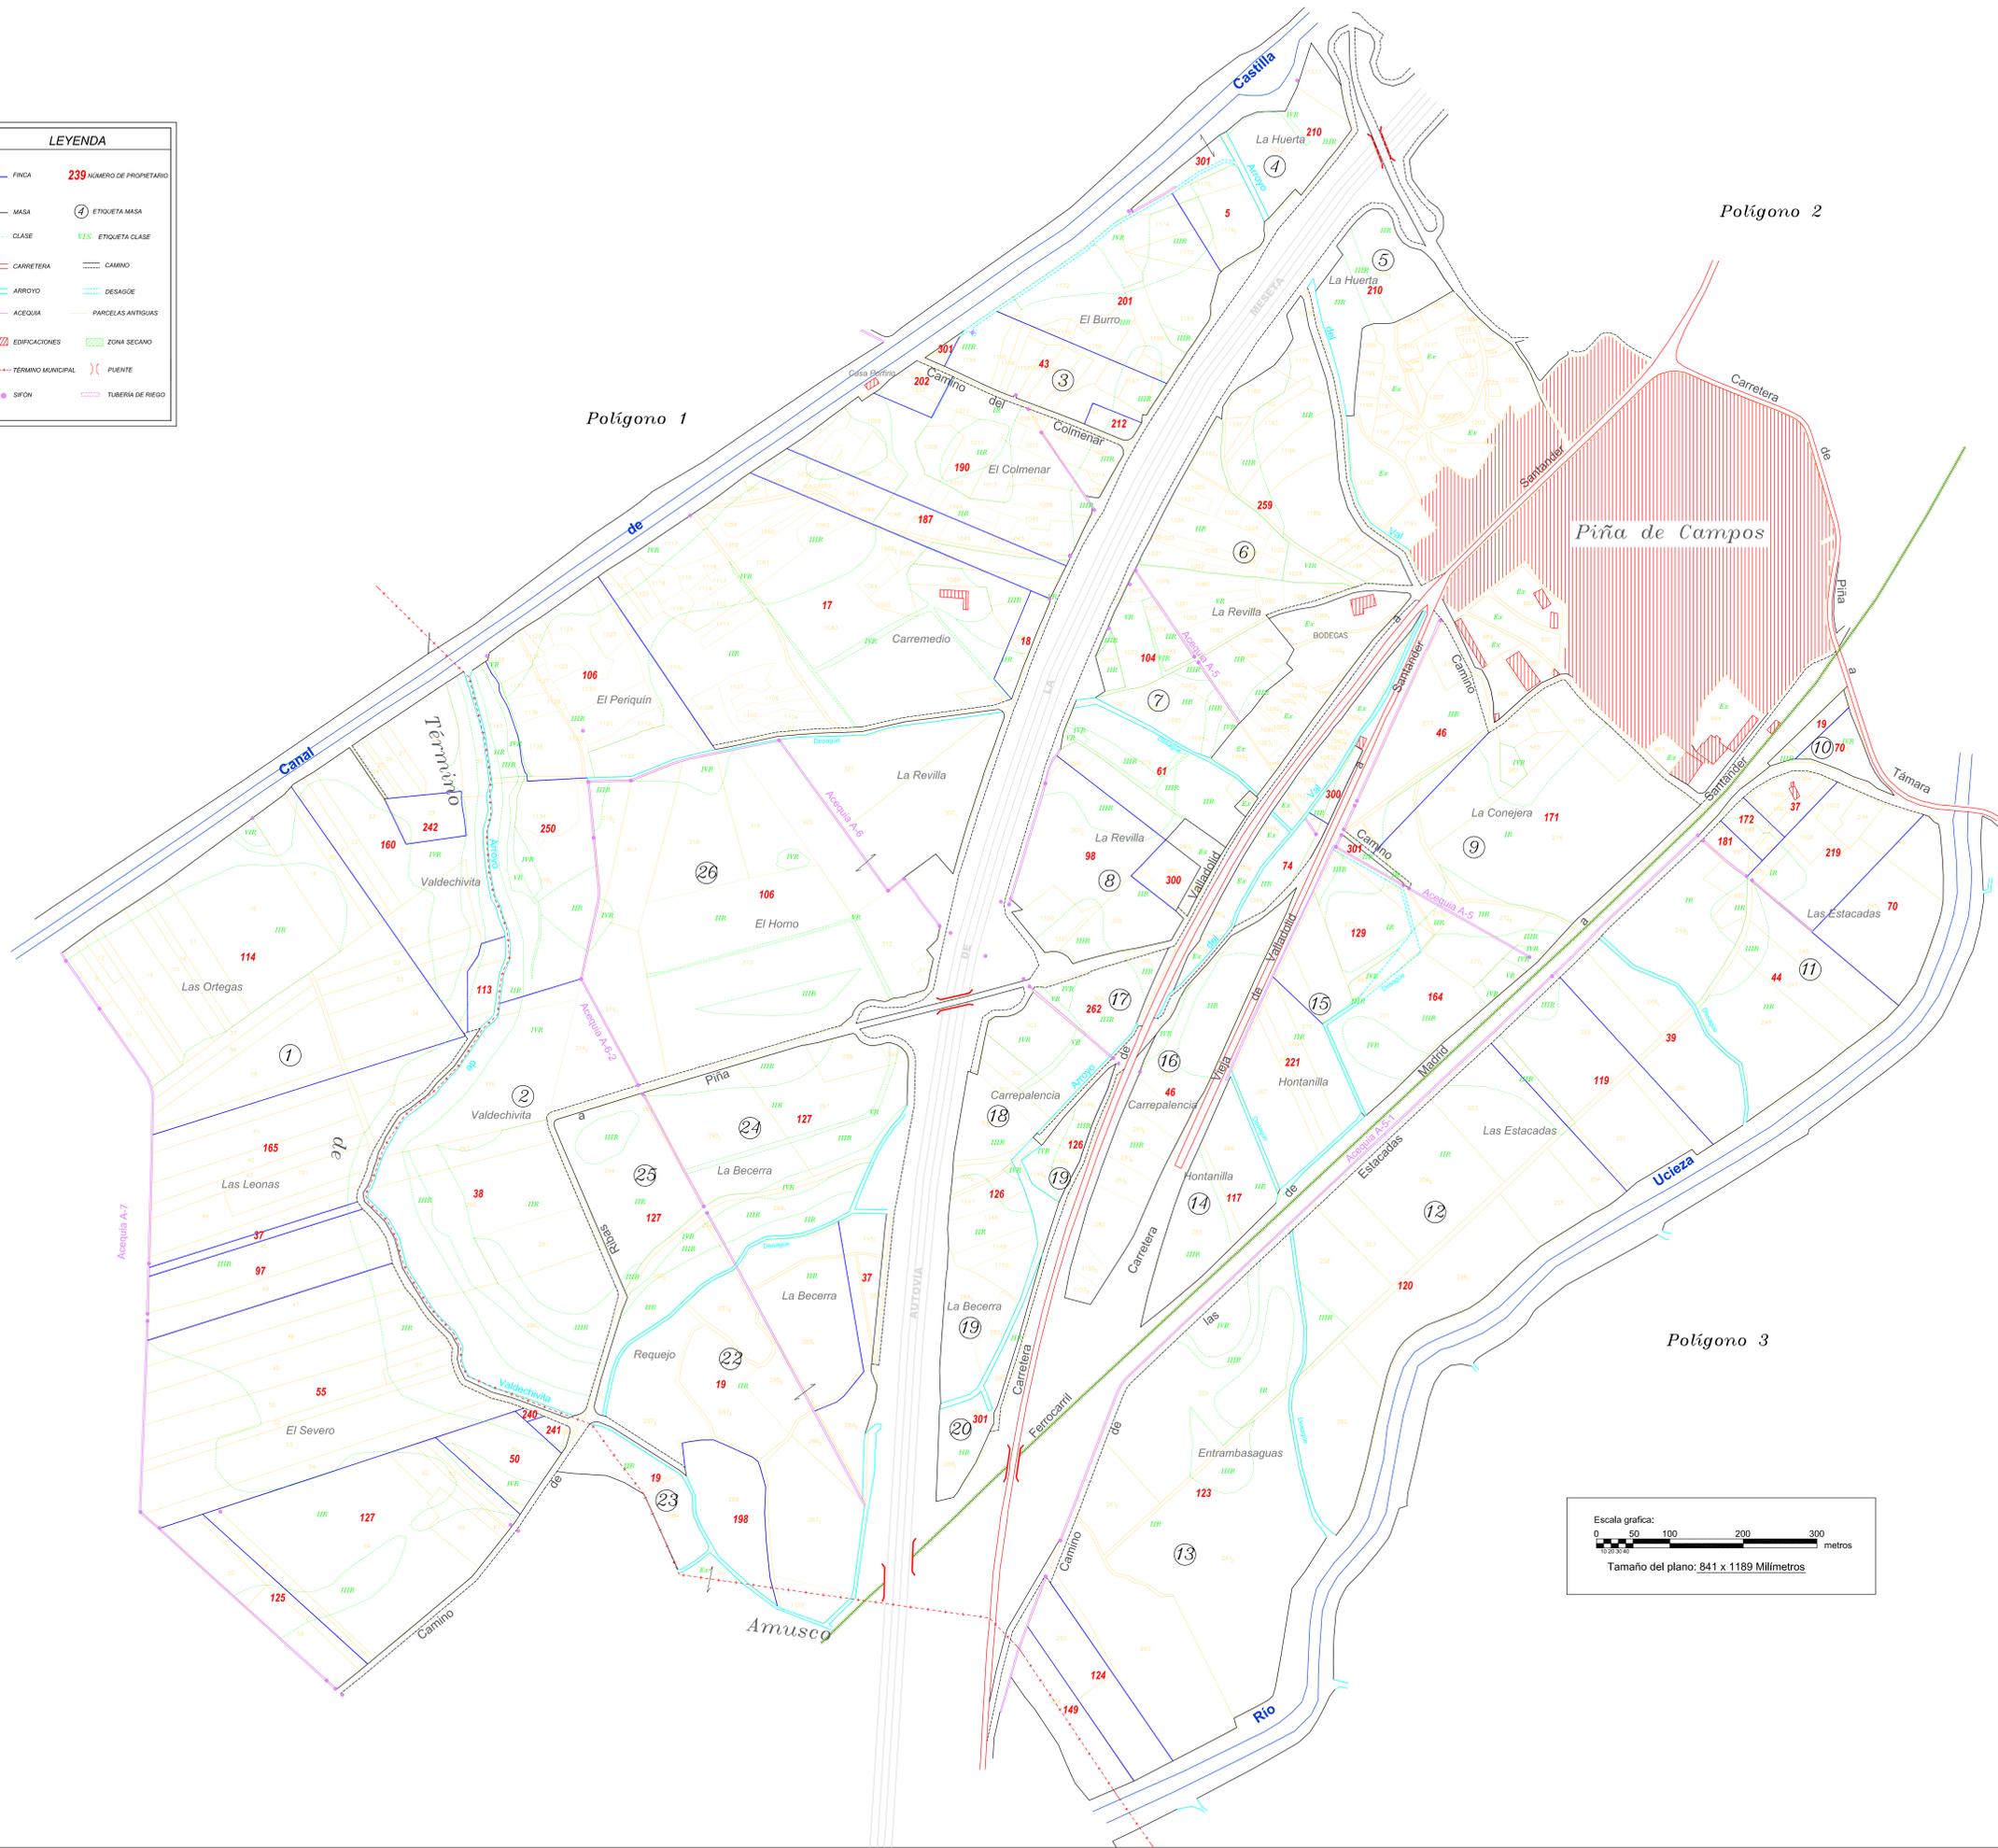

DILIGENCIA: para hacer constar que el presente plano corresponde al Proyecto de Concentración Parcelaria de la zona de Piña de Campos II (Palencia) aprobado por este Servicio Territorial por Resolución de de de 2013

EL JEFE DEL SERVICIO TERRITORIAL DE AGRICULTURA Y GANADERÍA

Fdo: José Félix de la Cruz Macho

| | |
|---|--|
| | |
| ZONA DE CONCENTRACIÓN PARCELARIA: PIÑA DE CAMPOS II | |
| PROVINCIA: PALENCIA | |
| FASE: PROYECTO DE CONCENTRACIÓN | |
| Observaciones: PLANO Nº 4 | |
| Autor: LUIS ANGEL TRIGUEROS ÁLVAREZ | VºBº: IONACIO CABAÑAS RINCÓN |
| INGENIERO TÉCNICO AGRÍCOLA | JEFE DE LA UNIDAD TERRITORIAL DEL ITACVL |
| Escala: 1/3000 | Fecha: Diciembre 2013 |