


LEYENDA	
FINCA	239 NÚMERO DE FINCA
MASA	64 NÚMERO DE PROPIETARIO
CLASE	4 ETIQUETA MASA
CARRETERA	VTS ETIQUETA CLASE
ARROYO	CAMINO
ACEDUA	DESAGÜE
EDIFICACIONES	ZONA SECAVO
TERMINO MUNICIPAL	FUENTE
SIFÓN	TUBERIA DE REGO

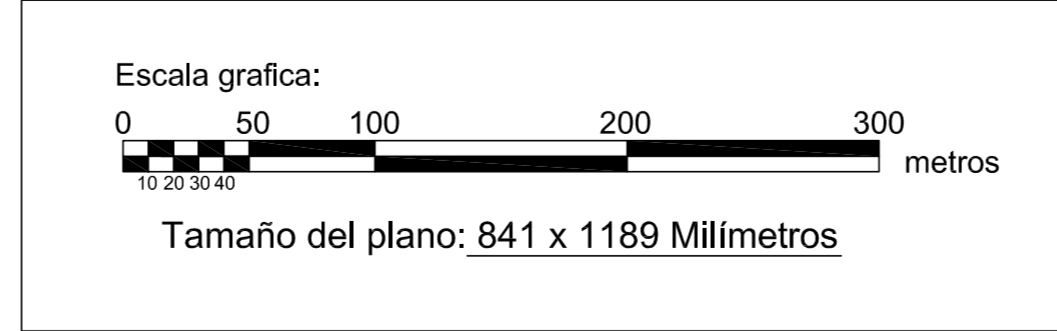

DILIGENCIA: para hacer constar que el presente plano corresponde al Acuerdo de Concentración Parcelaria de la zona de Piña de Campos II (Palencia) aprobado por la Dirección General de Producción Agropecuaria y Desarrollo Rural por Resolución de de de 2014

EL JEFE DEL SERVICIO TERRITORIAL DE AGRICULTURA Y GANADERÍA

Edo: José Piña de la Cruz Macho

Junta de Castilla y León
 Consejería de Agricultura y Ganadería
 Dirección General de Producción Agropecuaria y Desarrollo Rural

INSTITUTO TECNOLÓGICO AGROPECUARIO
 José de Velasco López
 Consejo de Administración y Vigilancia

ZONA DE CONCENTRACIÓN PARCELARIA: **PIÑA DE CAMPOS II**
 PROVINCIA: **PALENCIA**
 FASE: **ACUERDO DE CONCENTRACIÓN**

Observaciones: **De la finca nº1 a la 96**

Autor: LUIS ANGEL TRIGUEROS ÁLVAREZ Vº.Bº: IGNACIO CABANAS RINCÓN
 INGENIERO TÉCNICO AGRÍCOLA JEFE DE LA UNIDAD TERRITORIAL DEL ITACYL

Polígono nº: **2**
 Escala: 1/3000
 Fecha: Agosto 2014