


LEYENDA	
	FINCA 239
	MASA
	ARRIVO
	ACEQUIA
	EDIFICACIONES
	TÉRMINO MUNICIPAL
	MOJÓN
	CAMINO
	DESAGÜE
	ZONA SECANO
	PUENTE
	SIFÓN
	TUBERÍA DE REGO

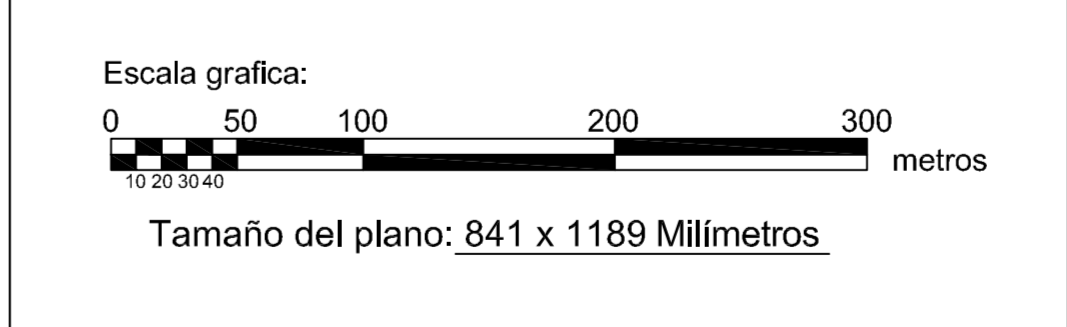

ZONA DE CONCENTRACIÓN PARCELARIA: <b>PIÑA DE CAMPOS II</b>			
PROVINCIA: <b>PALENCIA</b>			
FASE: <b>AMOJONAMIENTO</b>			
Observaciones:			
Autor: LUIS ANGEL TRIGUEROS ÁLVAREZ INGENIERO TÉCNICO AGRÍCOLA		V.P.P: IGNACIO CABAÑAS RINCÓN JEFE DE LA UNIDAD TERRITORIAL DEL ITACYL	
Escala: 1/3000		Fecha: Noviembre 2014	
Polígono nº: <b>4</b>			