


GAMA DE COLORES DE LAS DIFERENTES CLASES DE SUELO	
SECANO	REGADIO
IS	IR
IIS	IIR
IIIS	IIIR
IIIS	IIIR
IVS	IVR
VS	VR
VIS	VIR
VIS	VIR
VHS	VHR
EvS	EvR
Ex	

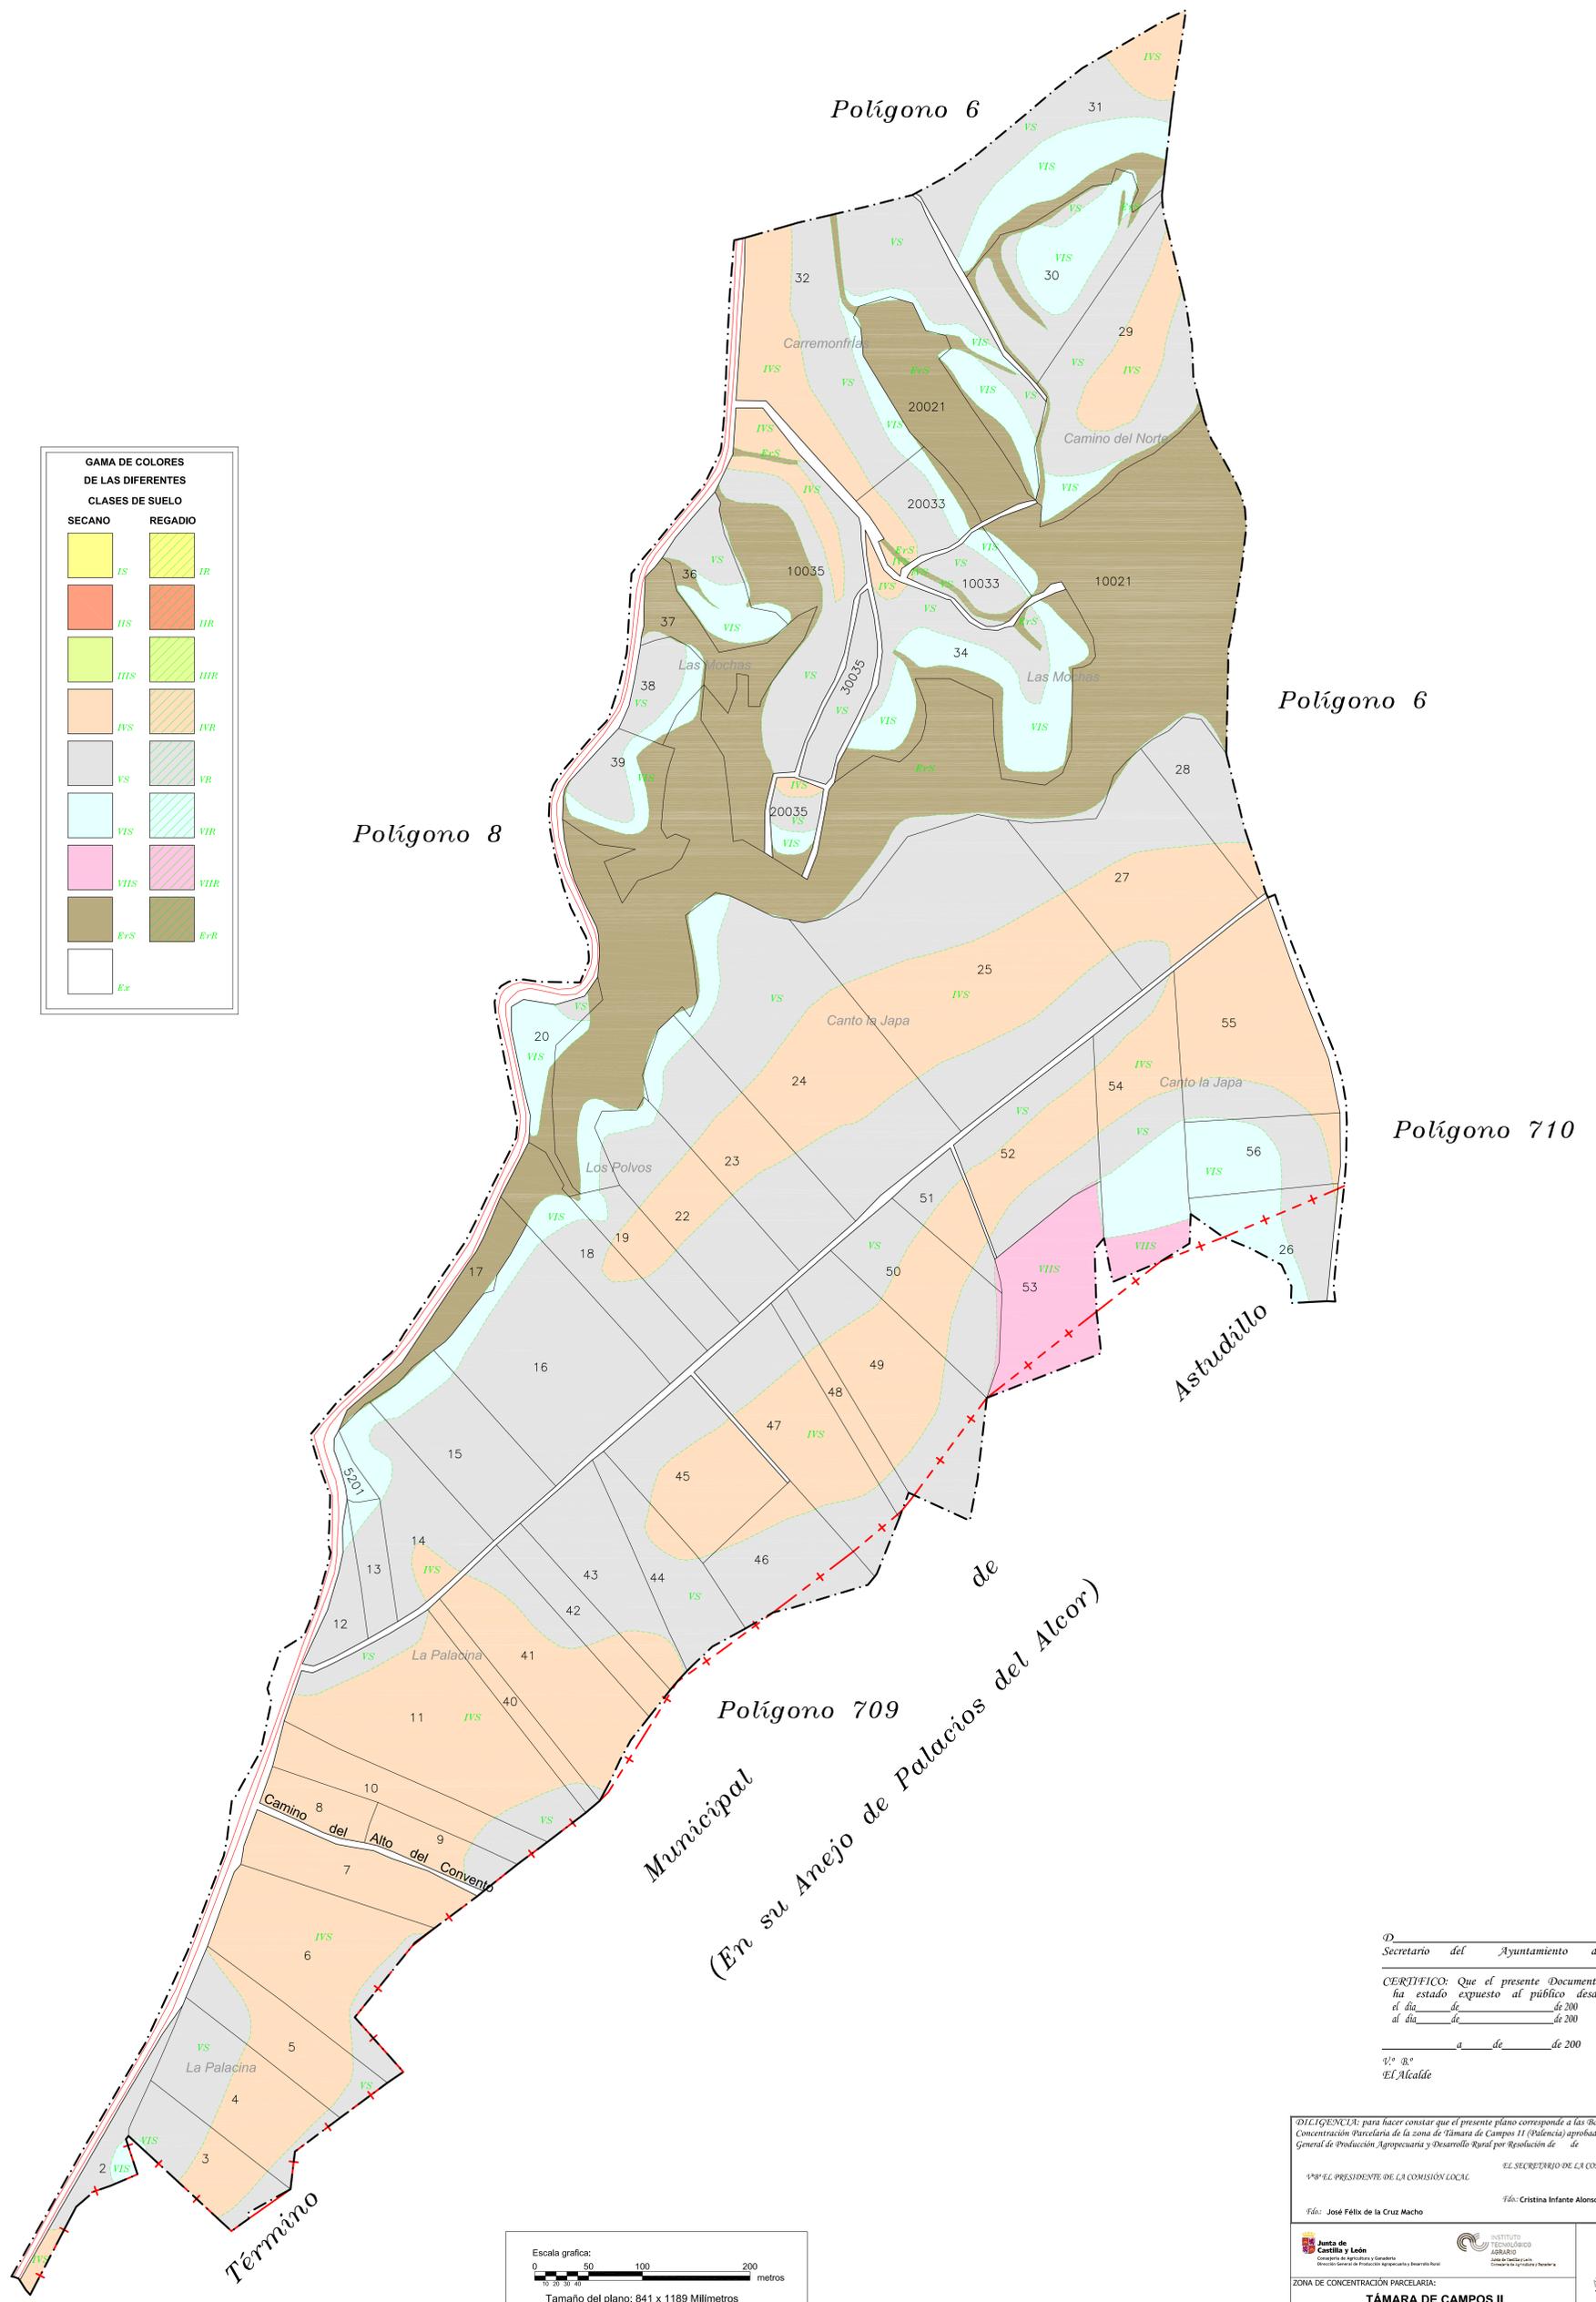

Escala grafica:
 0 50 100 200 metros
 Tamaño del plano: 841 x 1189 Milímetros

D. _____
 Secretario del Ayuntamiento de _____
 CERTIFICO: Que el presente Documento
 ha estado expuesto al público desde
 el día _____ de _____ de 200
 al día _____ de _____ de 200
 a _____ de _____ de 200
 V.º B.º
 El Alcalde

DILIGENCIA: para hacer constar que el presente plano corresponde a las Bases Definitivas de Concentración Parcelaria de la zona de Támara de Campos II (Palencia) aprobadas por la Dirección General de Producción Agropecuaria y Desarrollo Rural por Resolución de _____ de _____ de 201

EL PRESIDENTE DE LA COMISIÓN LOCAL
 EL SECRETARIO DE LA COMISIÓN LOCAL
 Fdo.: José Félix de la Cruz Macho Fdo.: Cristina Infante Alonso

Junta de Castilla y León
 Consejería de Agricultura y Ganadería
 Dirección General de Producción Agropecuaria y Desarrollo Rural

INSTITUTO TECNOLÓGICO AGRARIO
 Junta de Castilla y León
 Consejo de Regadíos y Riegos

ZONA DE CONCENTRACIÓN PARCELARIA:
TÁMARA DE CAMPOS II
 PROVINCIA: PALENCIA
 FASE: **BASES DEFINITIVAS**
 Observaciones:
PLANO Nº 7

Polígono nº: **7**
 Autor: JOSE LUIS FERNÁNDEZ ANTÓN V.º B.º: IGNACIO CABANAS RINCÓN Escala: 1/2000
 INGENIERO TÉCNICO AGRÍCOLA JEFE DE LA UNIDAD TERRITORIAL DEL ITACY. Fecha: ENERO 2013