


Polígono 217

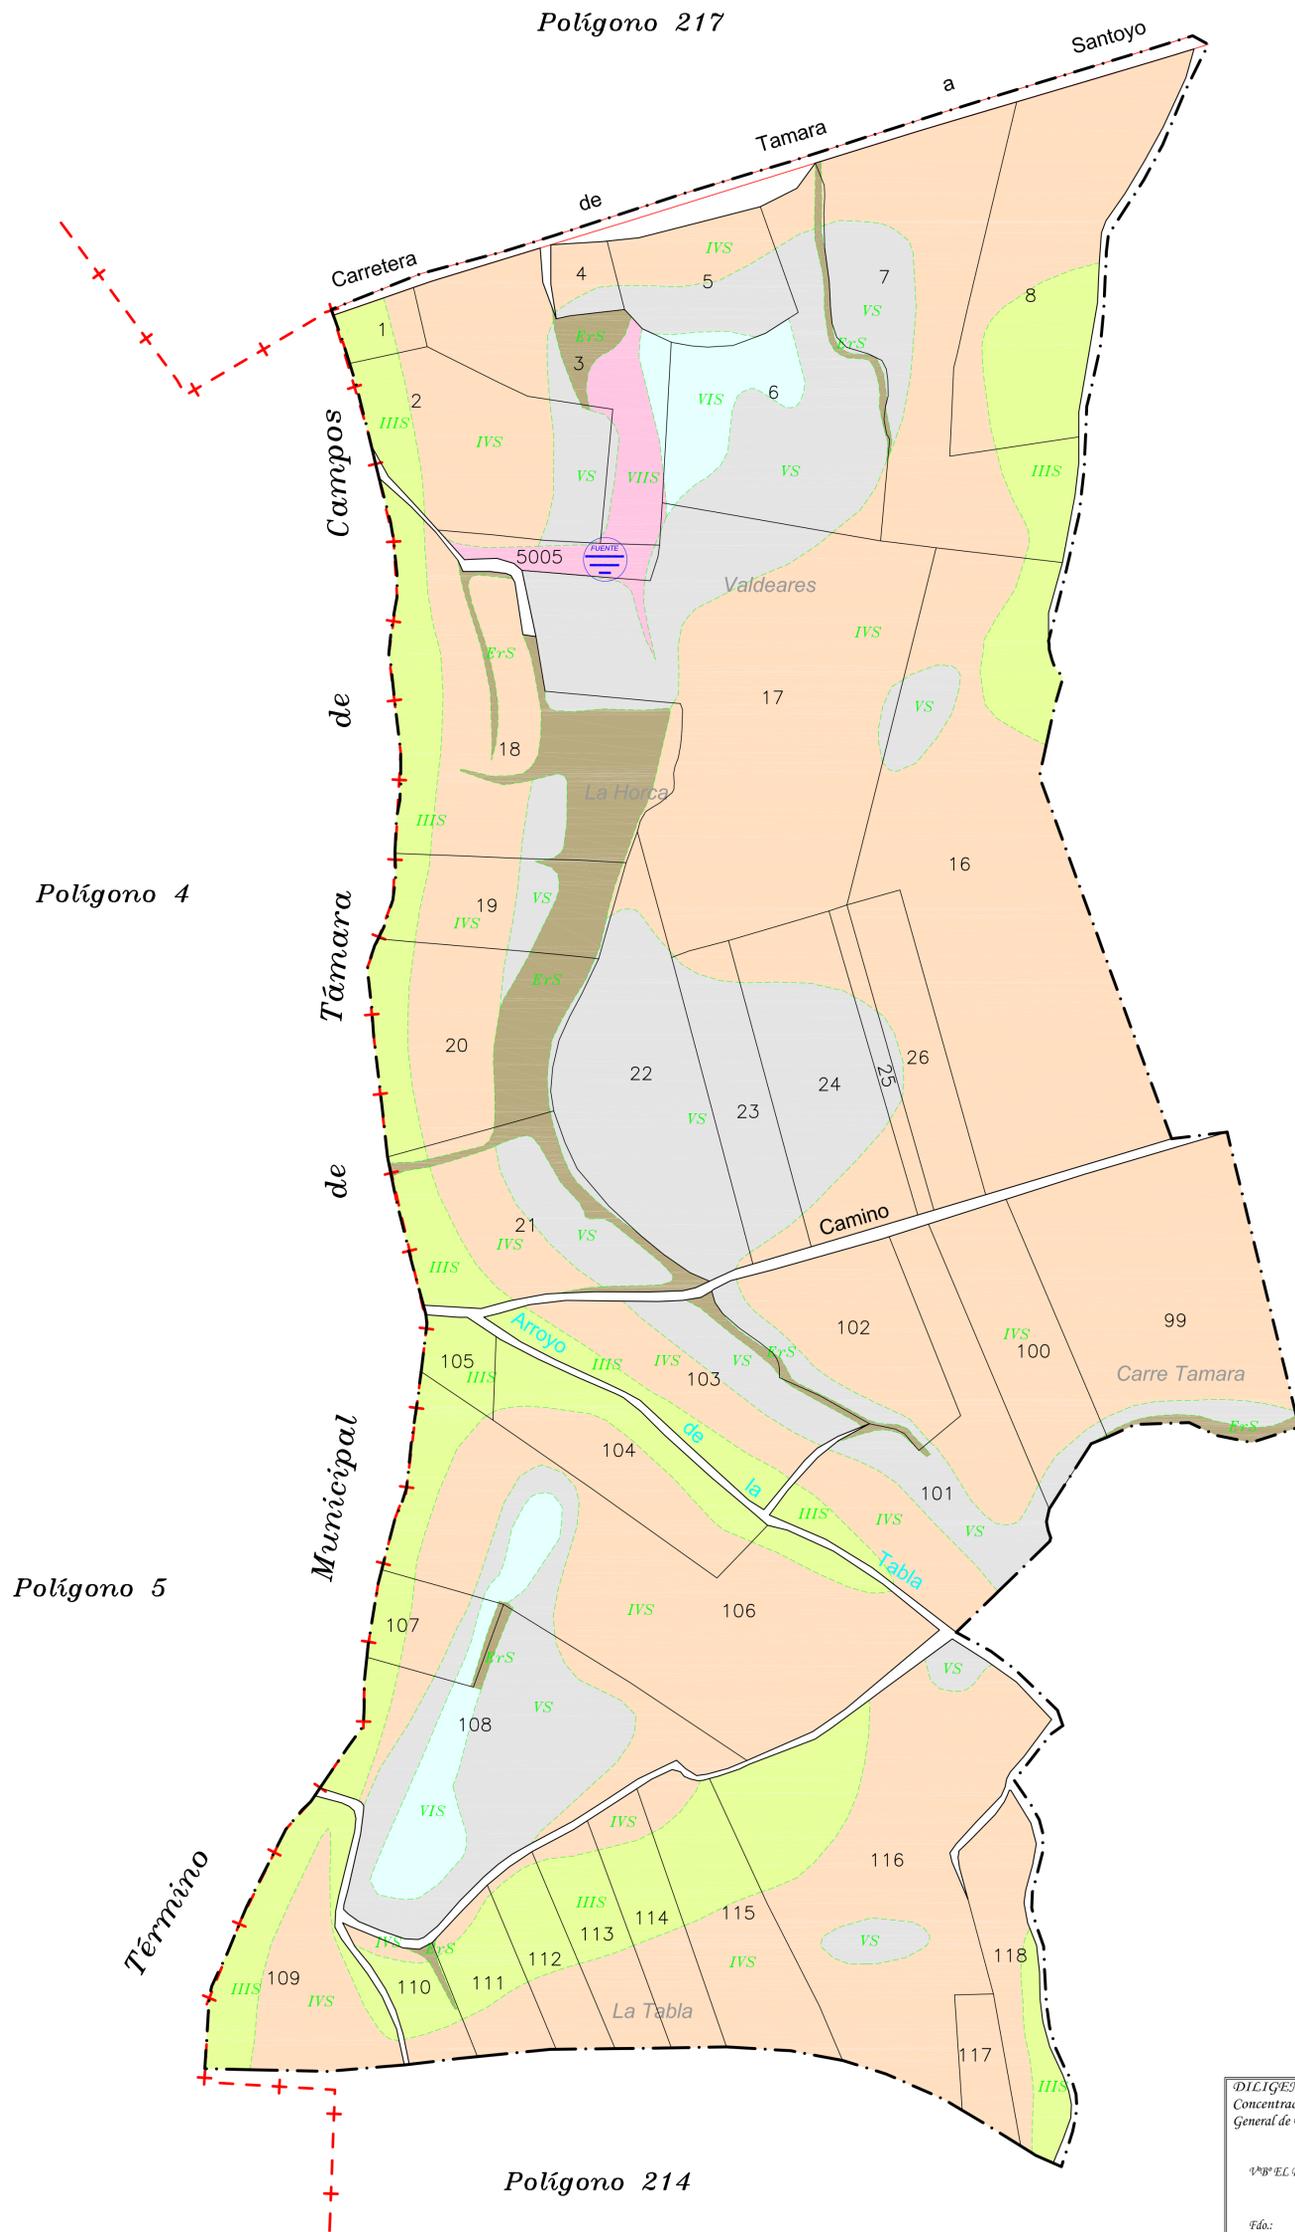

GAMA DE COLORES DE LAS DIFERENTES CLASES DE SUELO	
SECANO	REGADIO
IIS	IR
IIS	IIR
IIS	IIR
IVS	IVR
VS	VR
VS	VIR
VHS	VHR
ErS	ErR
Er	

Polígono 4

Polígono 5

Polígono 214

D. _____
 Secretario del Ayuntamiento de _____

CERTIFICO: Que el presente Documento ha estado expuesto al público desde el día _____ de _____ de 2011 al día _____ de _____ de 2011


_____ a _____ de _____ de 2011

Vº B.º
 El Alcalde

DILIGENCIA: para hacer constar que el presente plano corresponde a las Bases Definitivas de Concentración Parcelaria de la zona de Tamara de Campos II (Palencia) aprobadas por la Dirección General de Producción Agropecuaria y Desarrollo Rural por Resolución de _____ de _____ de 2011

Vº B.º EL PRESIDENTE DE LA COMISIÓN LOCAL _____ EL SECRETARIO DE LA COMISIÓN LOCAL _____

Fdo.: _____ Fdo.: Cristina Infante Alonso

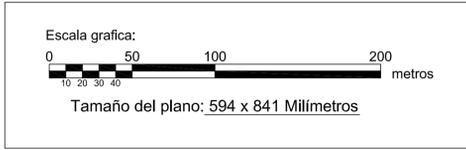

<p>Junta de Castilla y León Consejería de Agricultura y Ganadería Dirección General de Producción Agropecuaria y Desarrollo Rural</p>	<p>INSTITUTO TECNOLÓGICO AGRARIO Zona de Valladolid y León Dirección de Agricultura y Ganadería</p>	
ZONA DE CONCENTRACIÓN PARCELARIA: TÁMARA DE CAMPOS II		
PROVINCIA: PALENCIA FASE: BASES DEFINITIVAS		
Observaciones: PLANO Nº 17		
Autor: JOSE LUIS FERNÁNDEZ ANTÓN INGENIERO TÉCNICO AGRÍCOLA	Vº B.º: IGNACIO CABAÑAS RINCÓN JEFE DE LA UNIDAD TERRITORIAL DEL ITACYL	Polígono nº: 215 Escala: 1/2000 Fecha: ENERO 2013