


GAMA DE COLORES DE LAS DIFERENTES CLASES DE SUELO			
1	9	10I	
2	10II	20I	
3	10III	30I	
4	10IV	40I	
5	10V	50I	
6	Alm		
7	Bx		
8			

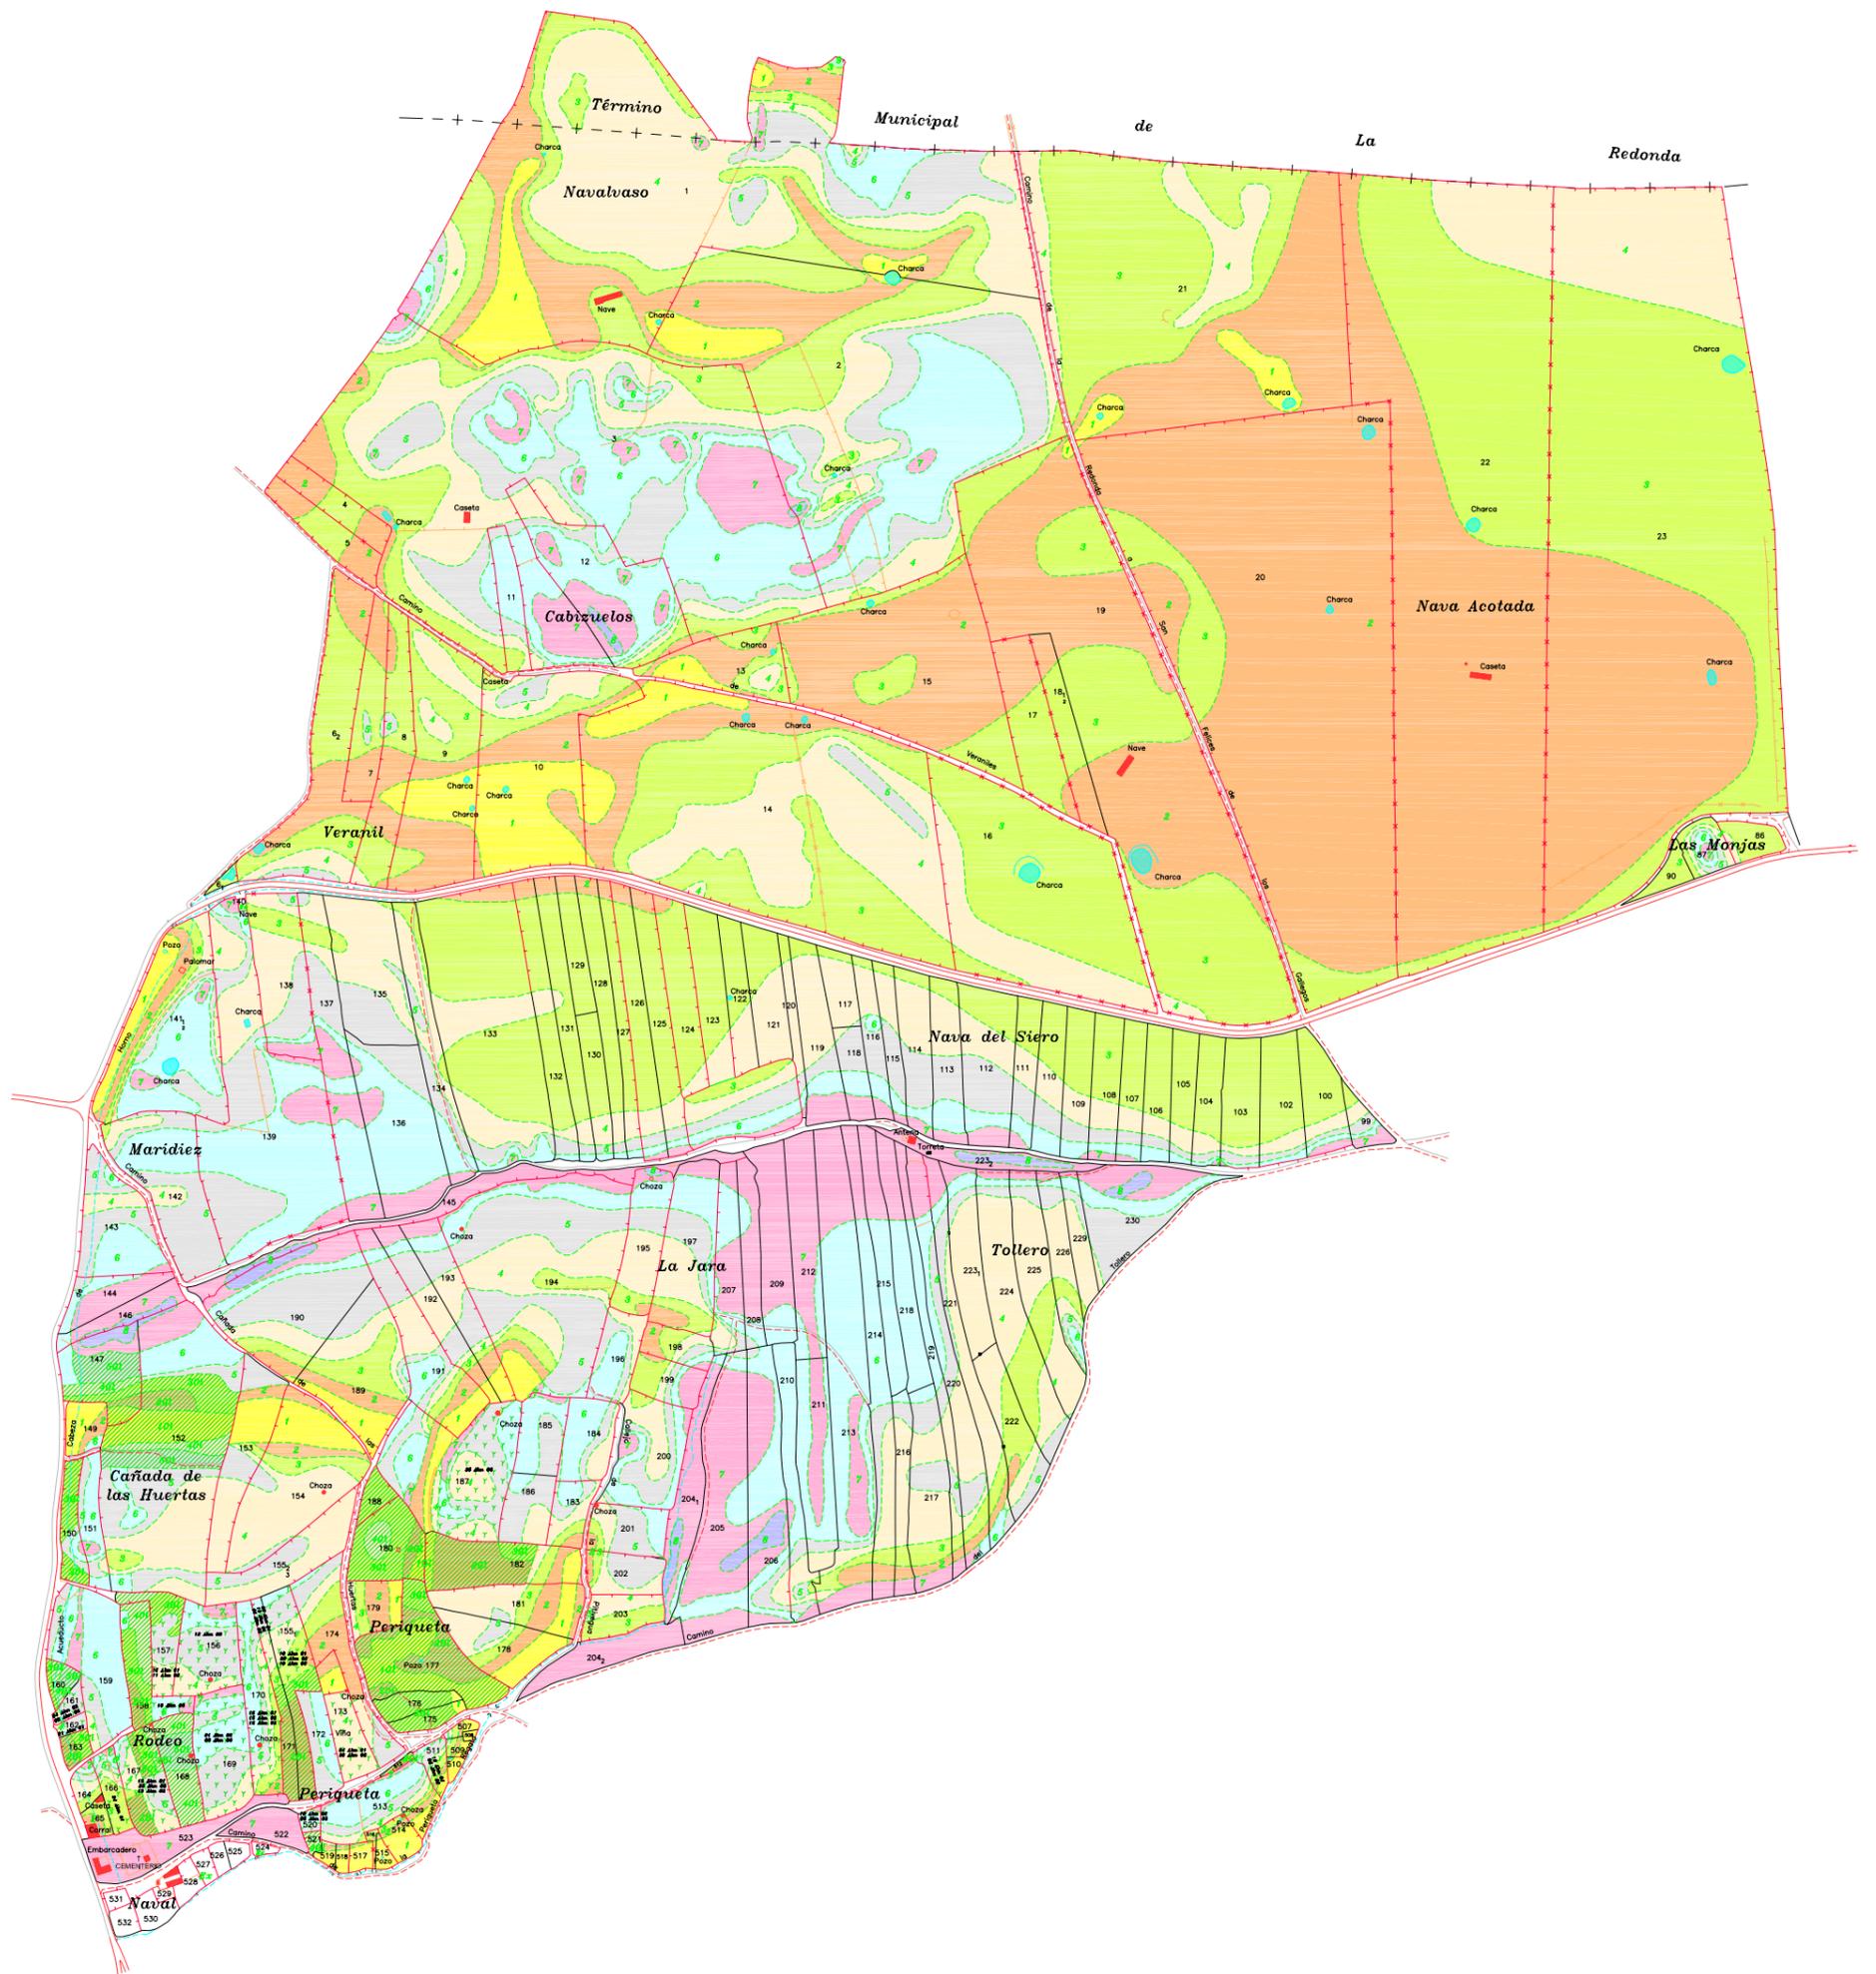

DECLARACIÓN: para hacer constar que el presente plano corresponde a las Bases Definitivas de Concentración Parcelaria de la zona de Ahigal de Los Aceiteros (Salamanca) aprobadas por la Dirección General de Infraestructuras y Diversificación Rural por Resolución de Mayo de 2008

1ººº EL PRESIDENTE DE LA COMISIÓN LOCAL

EL SECRETARIO DE LA COMISIÓN LOCAL

Fdo: Dº Carmen Miranda Salvador

Fdo: Inmaculada Sánchez Macías

<p>Junta de Castilla y León Consejería de Agricultura y Ganadería Dirección General de Infraestructuras y Diversificación Rural</p>	<p>INSTITUTO TECNOLÓGICO AGRARIO</p>	
<p>ZONA DE CONCENTRACIÓN PARCELARIA: AHIGAL DE LOS ACEITEROS</p>		
<p>PROVINCIA: SALAMANCA</p>		
<p>FASE: BASES DEFINITIVAS</p>		
<p>Observaciones:</p>		
<p>Autor: ANTONIO AZNAR MARTINEZ</p>		<p>1ººº: JOSE LUIS NUÑO ARRANZ</p>
<p>TÉCNICO DE LA U.T. DE SALAMANCA DEL ITACYL</p>		<p>REFE DE LA UNIDAD TERRITORIAL DEL ITACYL</p>
<p>Polígono nº: 1</p>		<p>Escala: 1/2.500</p>
<p>Fecha: Mayo 2008</p>		