


GAMA DE COLORES DE LAS DIFERENTES CLASES DE SUELO	
1	9
2	10I
3	20I
4	30I
5	40I
6	50I
7	Alm
8	Bx

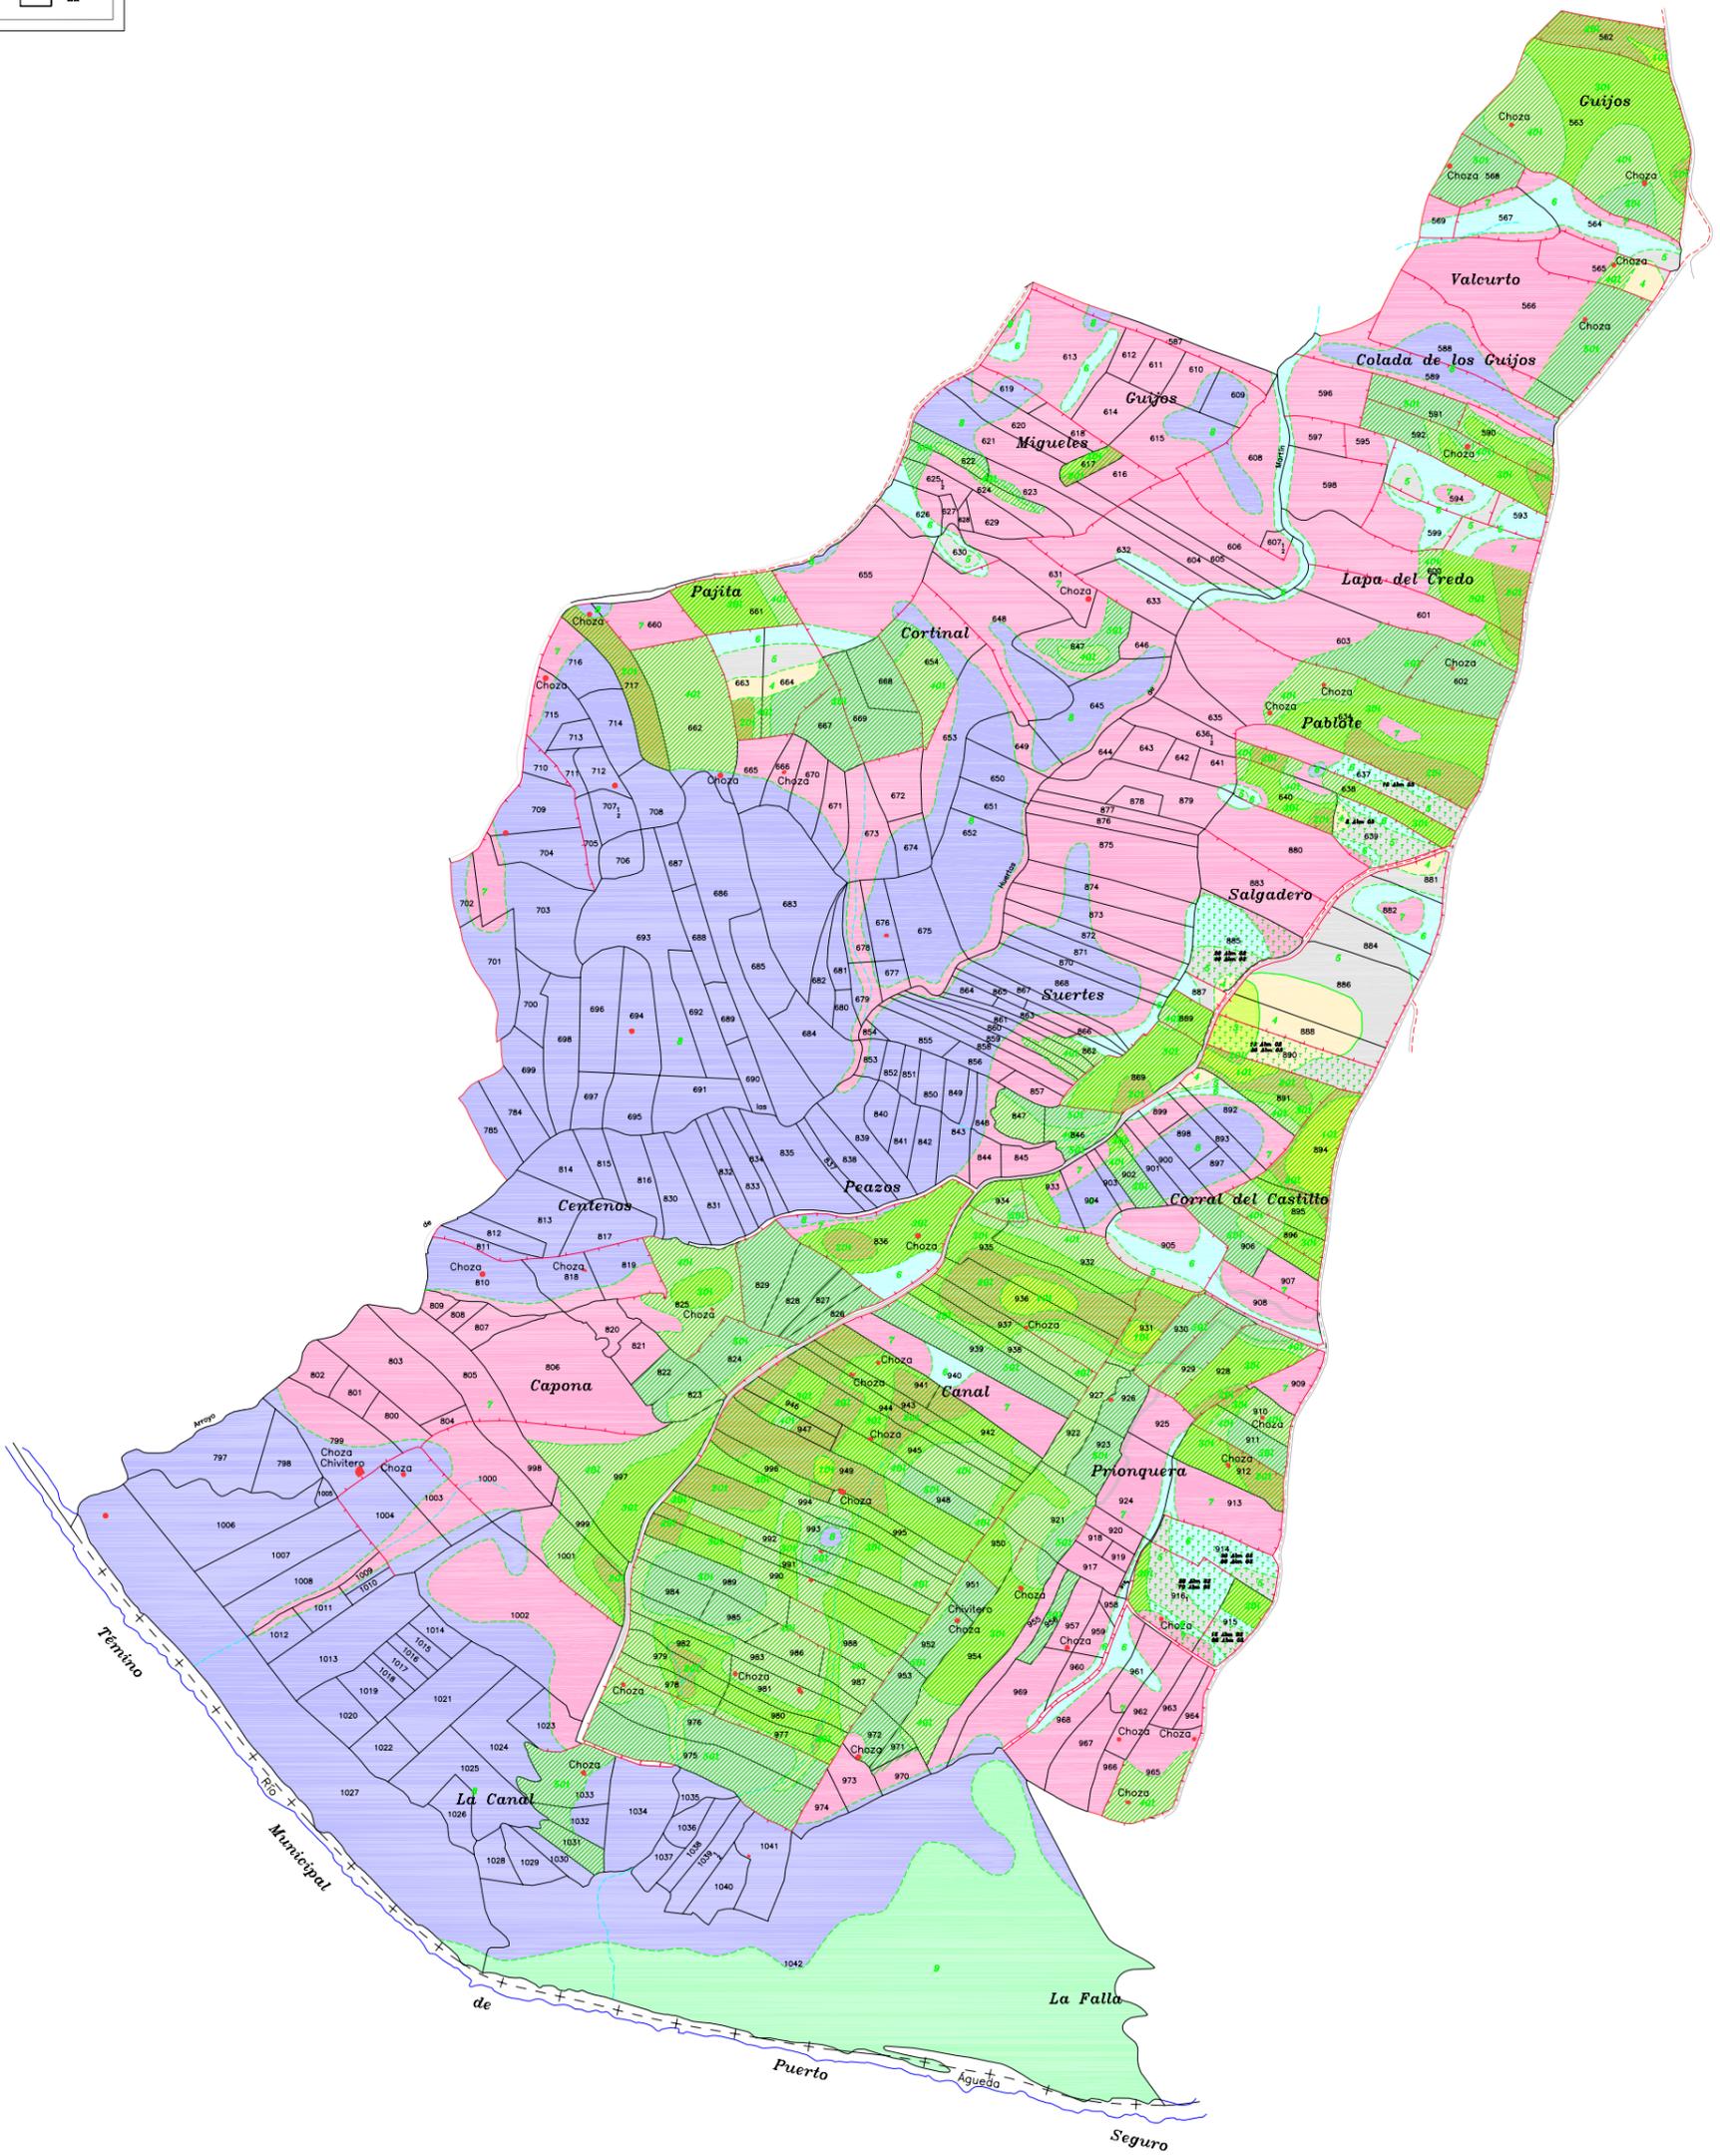

DECLARACIÓN: para hacer constar que el presente plano corresponde a las Bases Definitivas de Concentración Parcelaria de la zona de Ahigal de los Aceiteros (Salamanca) aprobadas por la Dirección General de Infraestructuras y Diversificación Rural por Resolución de Mayo de 2008

EL PRESIDENTE DE LA COMISIÓN LOCAL: *Fdo: Juan José Sánchez Macías*

EL SECRETARIO DE LA COMISIÓN LOCAL: *Fdo: Carmen Miranda Salvador*

Junta de Castilla y León  
Consejería de Agricultura y Ganadería  
Dirección General de Infraestructuras y Diversificación Rural

INSTITUTO TECNOLÓGICO AGRARIO *ita*

ZONA DE CONCENTRACIÓN PARCELARIA:  
**AHIGAL DE LOS ACEITEROS**

PROVINCIA: SALAMANCA

FASE: **BASES DEFINITIVAS**

Observaciones:

Polígono nº: **8**

Autor: ANTONIO AZNAR MARTINEZ      VP: JOSE LUIS NUÑO ARRANZ      Escala: 1/2.500

TÉCNICO DE LA U.T. DE SALAMANCA DEL ITACY      JEFE DE LA UNIDAD TERRITORIAL DEL ITACY      Fecha: Mayo 2008