


GAMA DE COLORES DE LAS DIFERENTES CLASES DE SUELO			
1	9	101	
2	101	201	
3	201	301	
4	301	401	
5	401	501	
6	501	Alm	
7	Alm	Bx	
8	Bx		

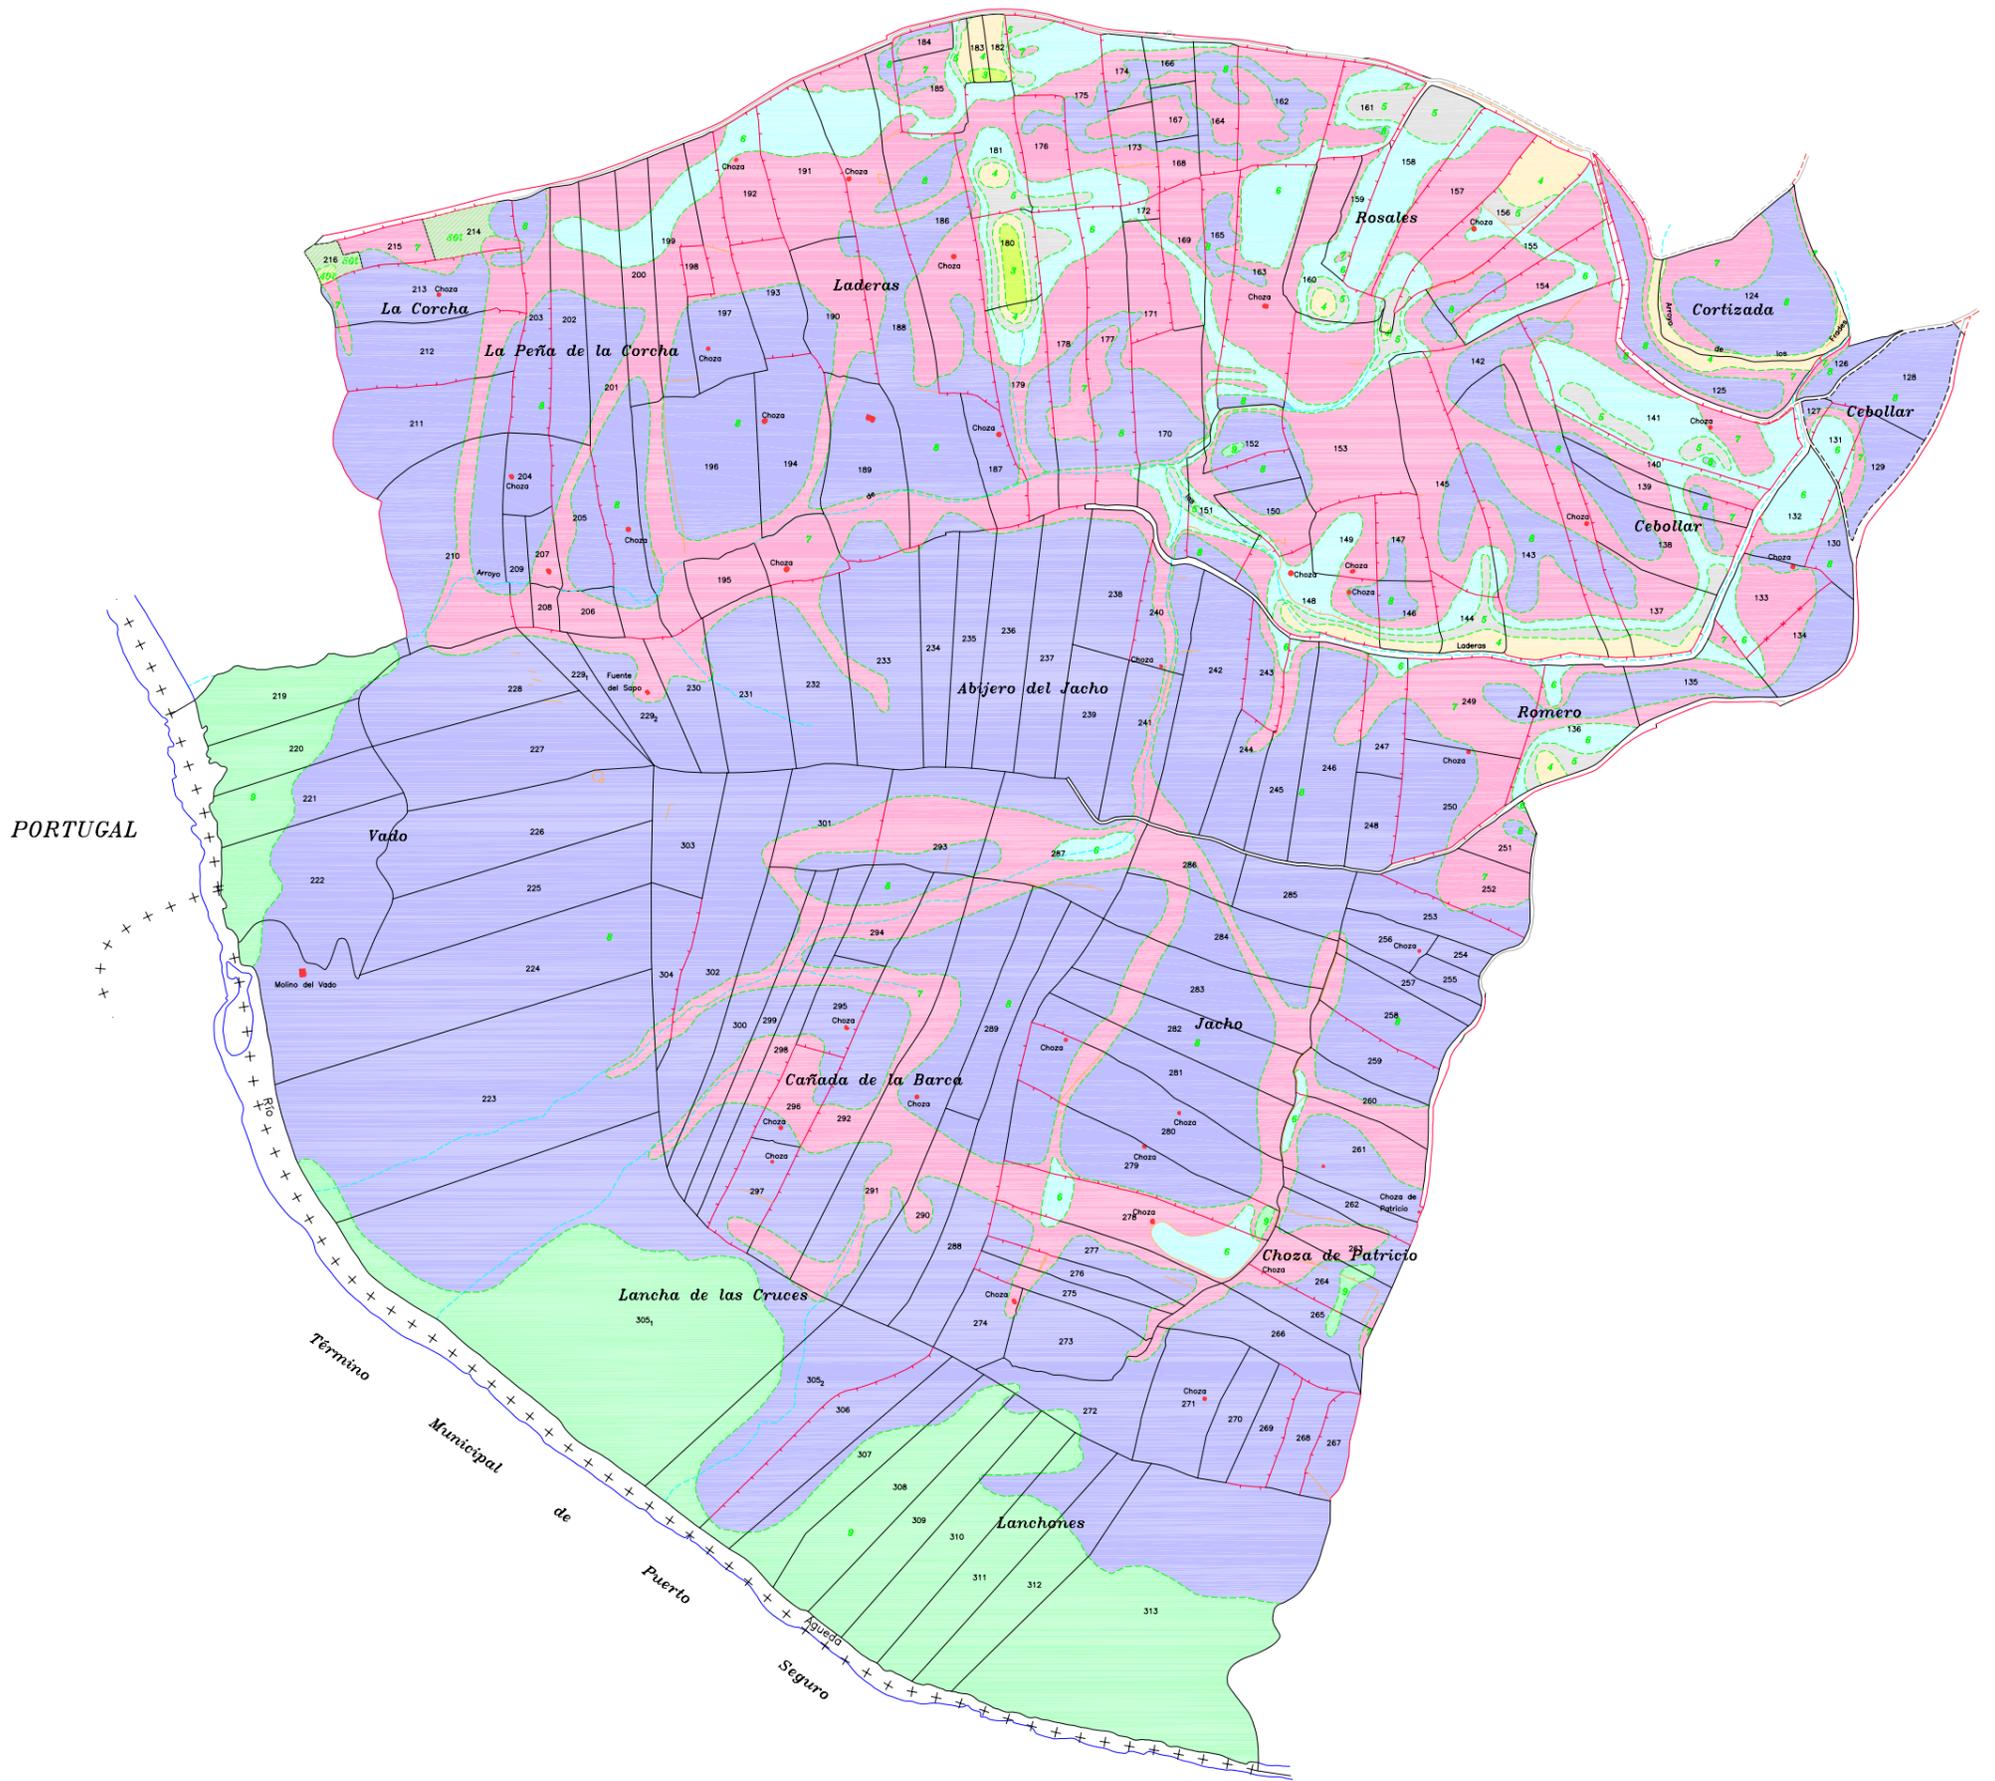

DECLARACIÓN: para hacer constar que el presente plano corresponde a las Bases Definitivas de Concentración Parcelaria de la zona de Ahigal de Los Aceiteros (Salamanca) aprobadas por la Dirección General de Infraestructuras y Diversificación Rural por Resolución de 30 de Mayo de 2008

EL PRESIDENTE DE LA COMISIÓN LOCAL: Fdo: *Imanolada Sánchez Macías*

EL SECRETARIO DE LA COMISIÓN LOCAL: Fdo: *Carmen Miranda Salvador*

Junta de Castilla y León
Consejería de Agricultura y Ganadería
Dirección General de Infraestructuras y Diversificación Rural

INSTITUTO TECNOLÓGICO AGRARIO *ita*

ZONA DE CONCENTRACIÓN PARCELARIA:
AHIGAL DE LOS ACEITEROS

PROVINCIA: SALAMANCA

FASE: **BASES DEFINITIVAS**

Observaciones:

Autor: ANTONIO AZNAR MARTINEZ VºBº: JOSE LUIS NUÑO ARRANZ

TÉCNICO DE LA U.T. DE SALAMANCA DEL ITACY: JEFE DE LA UNIDAD TERRITORIAL DEL ITACY:

Polígono nº: **16**

Escala: 1/2.500

Fecha: Mayo 2008