


GAMA DE COLORES DE LAS DIFERENTES CLASES DE SUELO

1	9
2	101
3	201
4	301
5	401
6	501
7	Alm
8	Ex

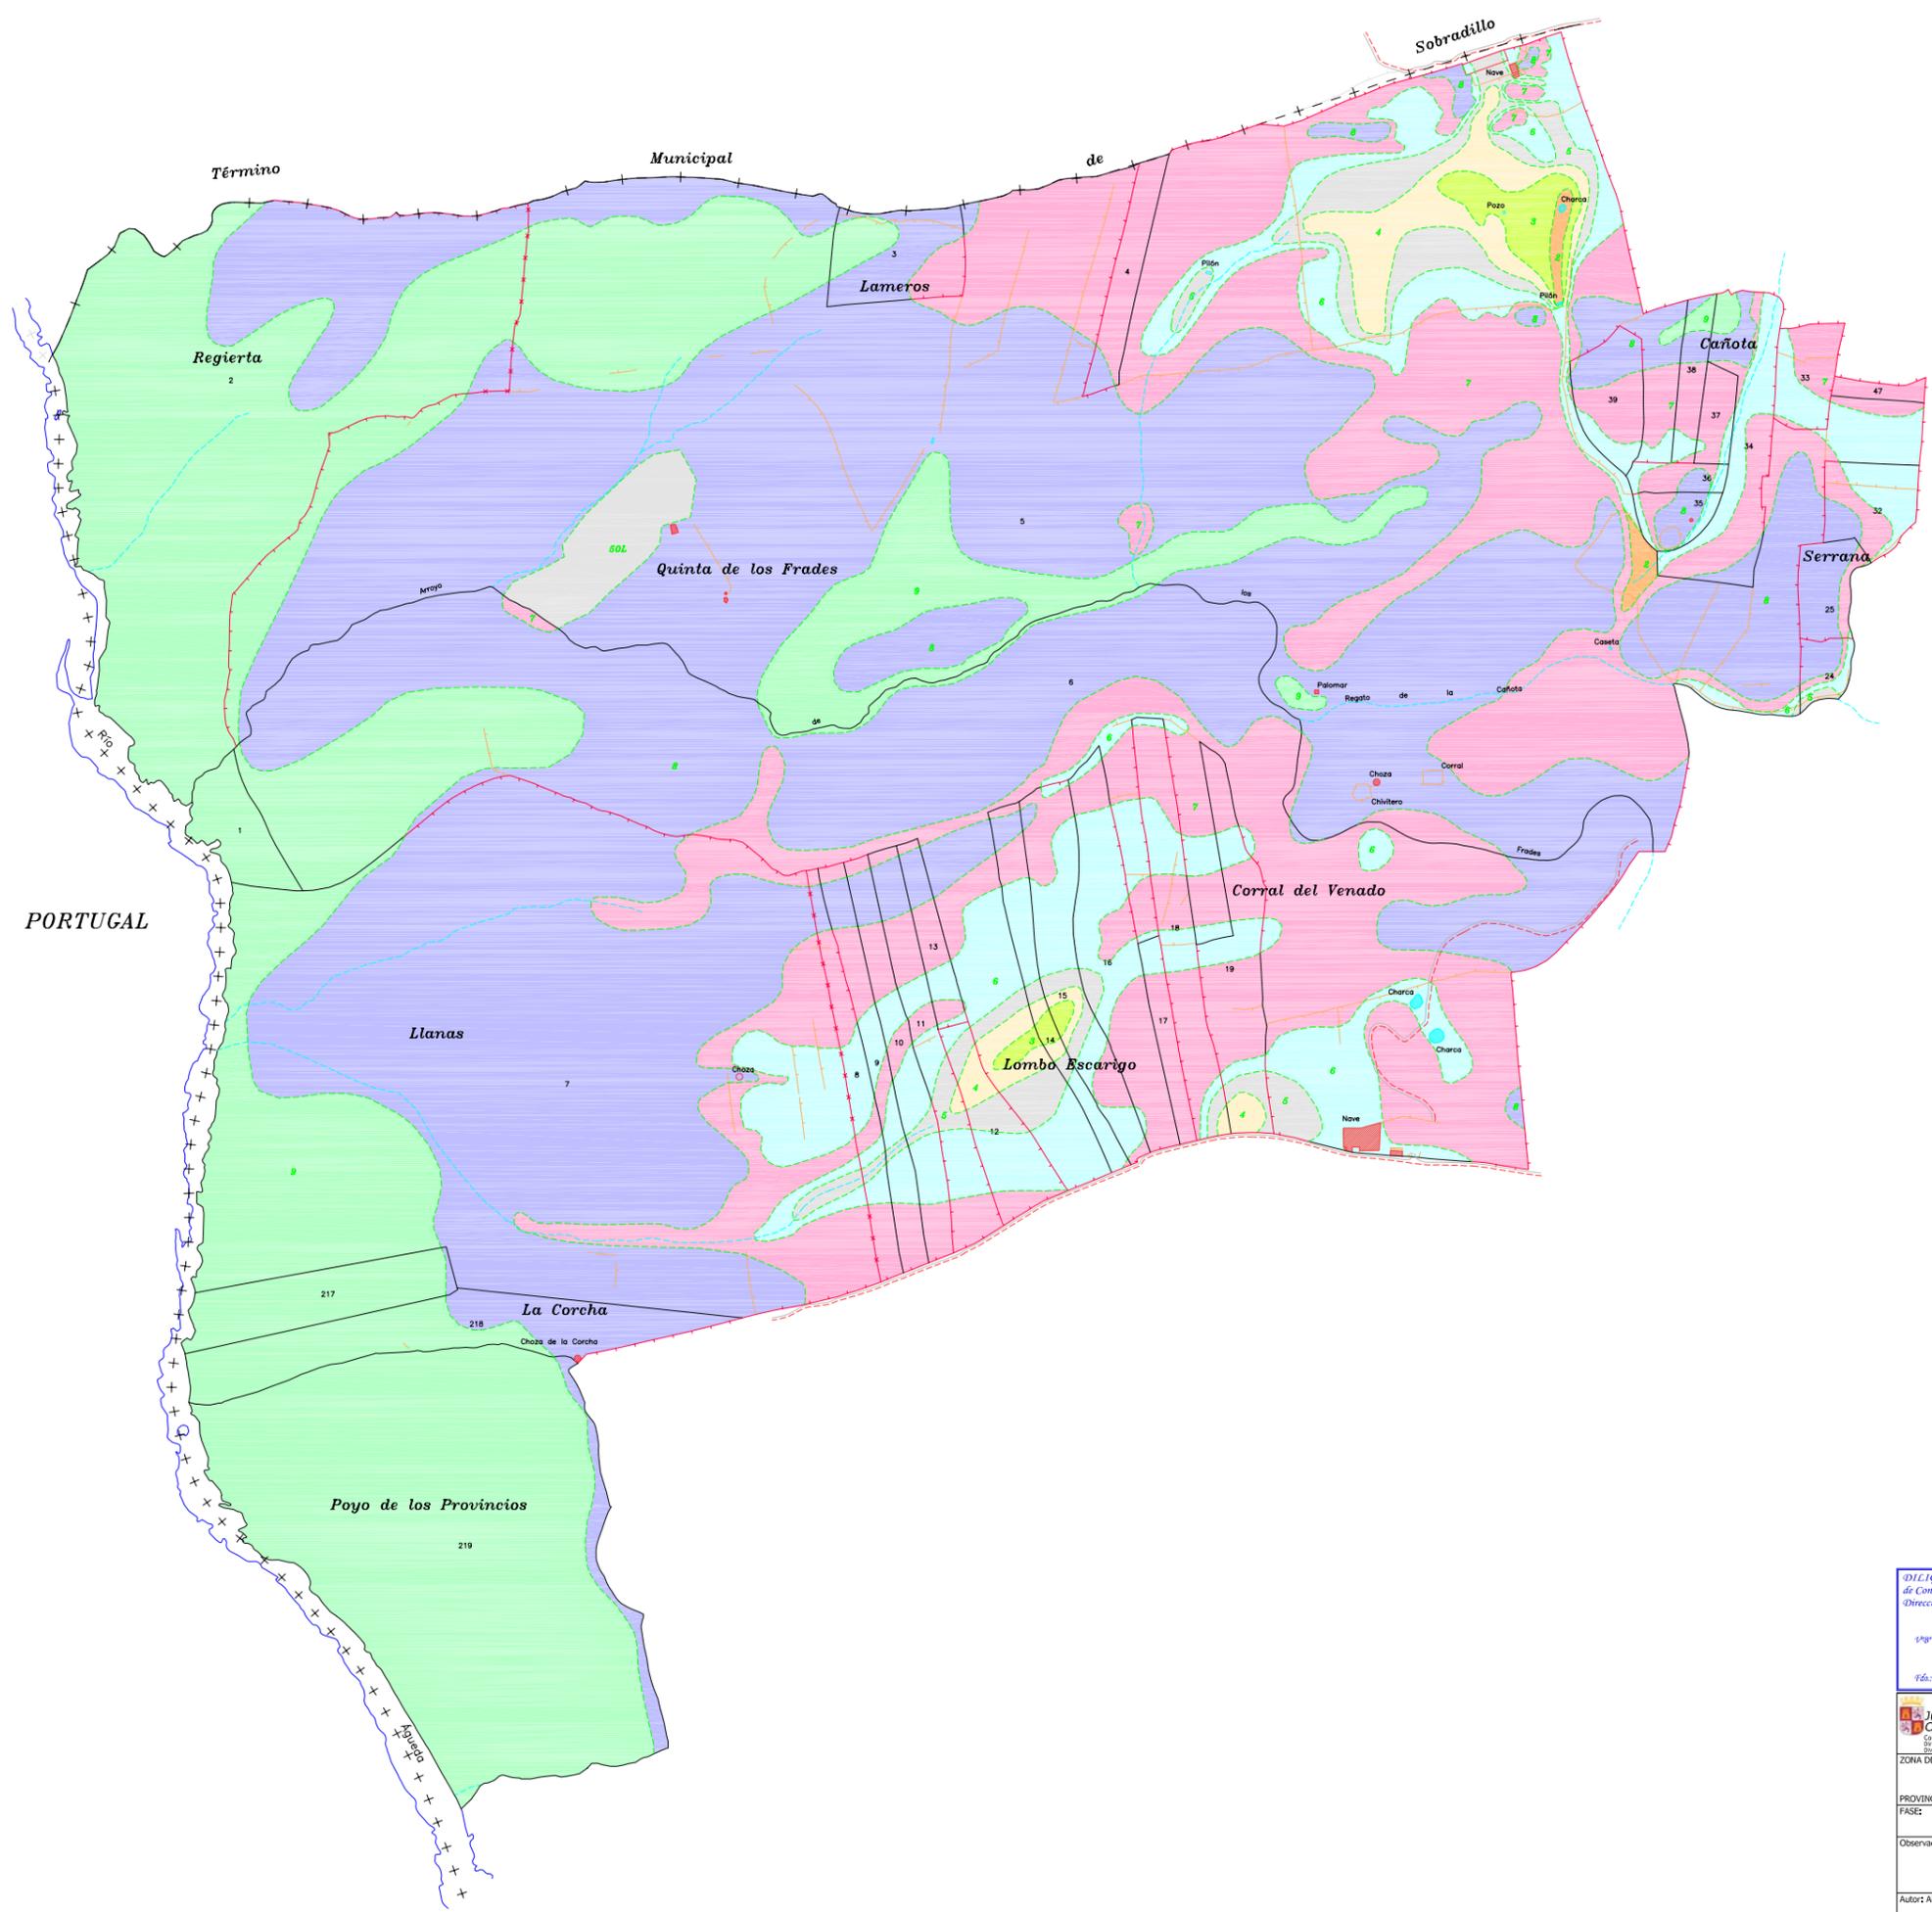

DECLARACIÓN: para hacer constar que el presente plano corresponde a las Bases Definitivas de Concentración Parcelaria de la zona de Ahigal de los Aceiteros (Salamanca) aprobadas por la Dirección General de Infraestructuras y Diversificación Rural por Resolución de Mayo de 2008

EL PRESIDENTE DE LA COMISIÓN LOCAL: *Fdo: Carmen Miranda Salvador*  
 EL SECRETARIO DE LA COMISIÓN LOCAL: *Fdo: Inés de la Sancha Masas*

Junta de Castilla y León  
 Consejería de Agricultura y Ganadería  
 Dirección General de Infraestructuras y Diversificación Rural

INSTITUTO TECNOLÓGICO AGRARIO **ITA**

ZONA DE CONCENTRACIÓN PARCELARIA: **AHIGAL DE LOS ACEITEROS**

PROVINCIA: SALAMANCA

FASE: **BASES DEFINITIVAS**

Observaciones:

Autor: ANTONIO AZNAR MARTINEZ VºBº: JOSE LUIS NUÑO ARRANZ

TÉCNICO DE LA U.T. DE SALAMANCA DEL ITACY. JEFE DE LA UNIDAD TERRITORIAL DEL ITACY.

Polígono nº: **17**  
 Escala: 1/2.500  
 Fecha: Mayo 2008