


# Pol. 12

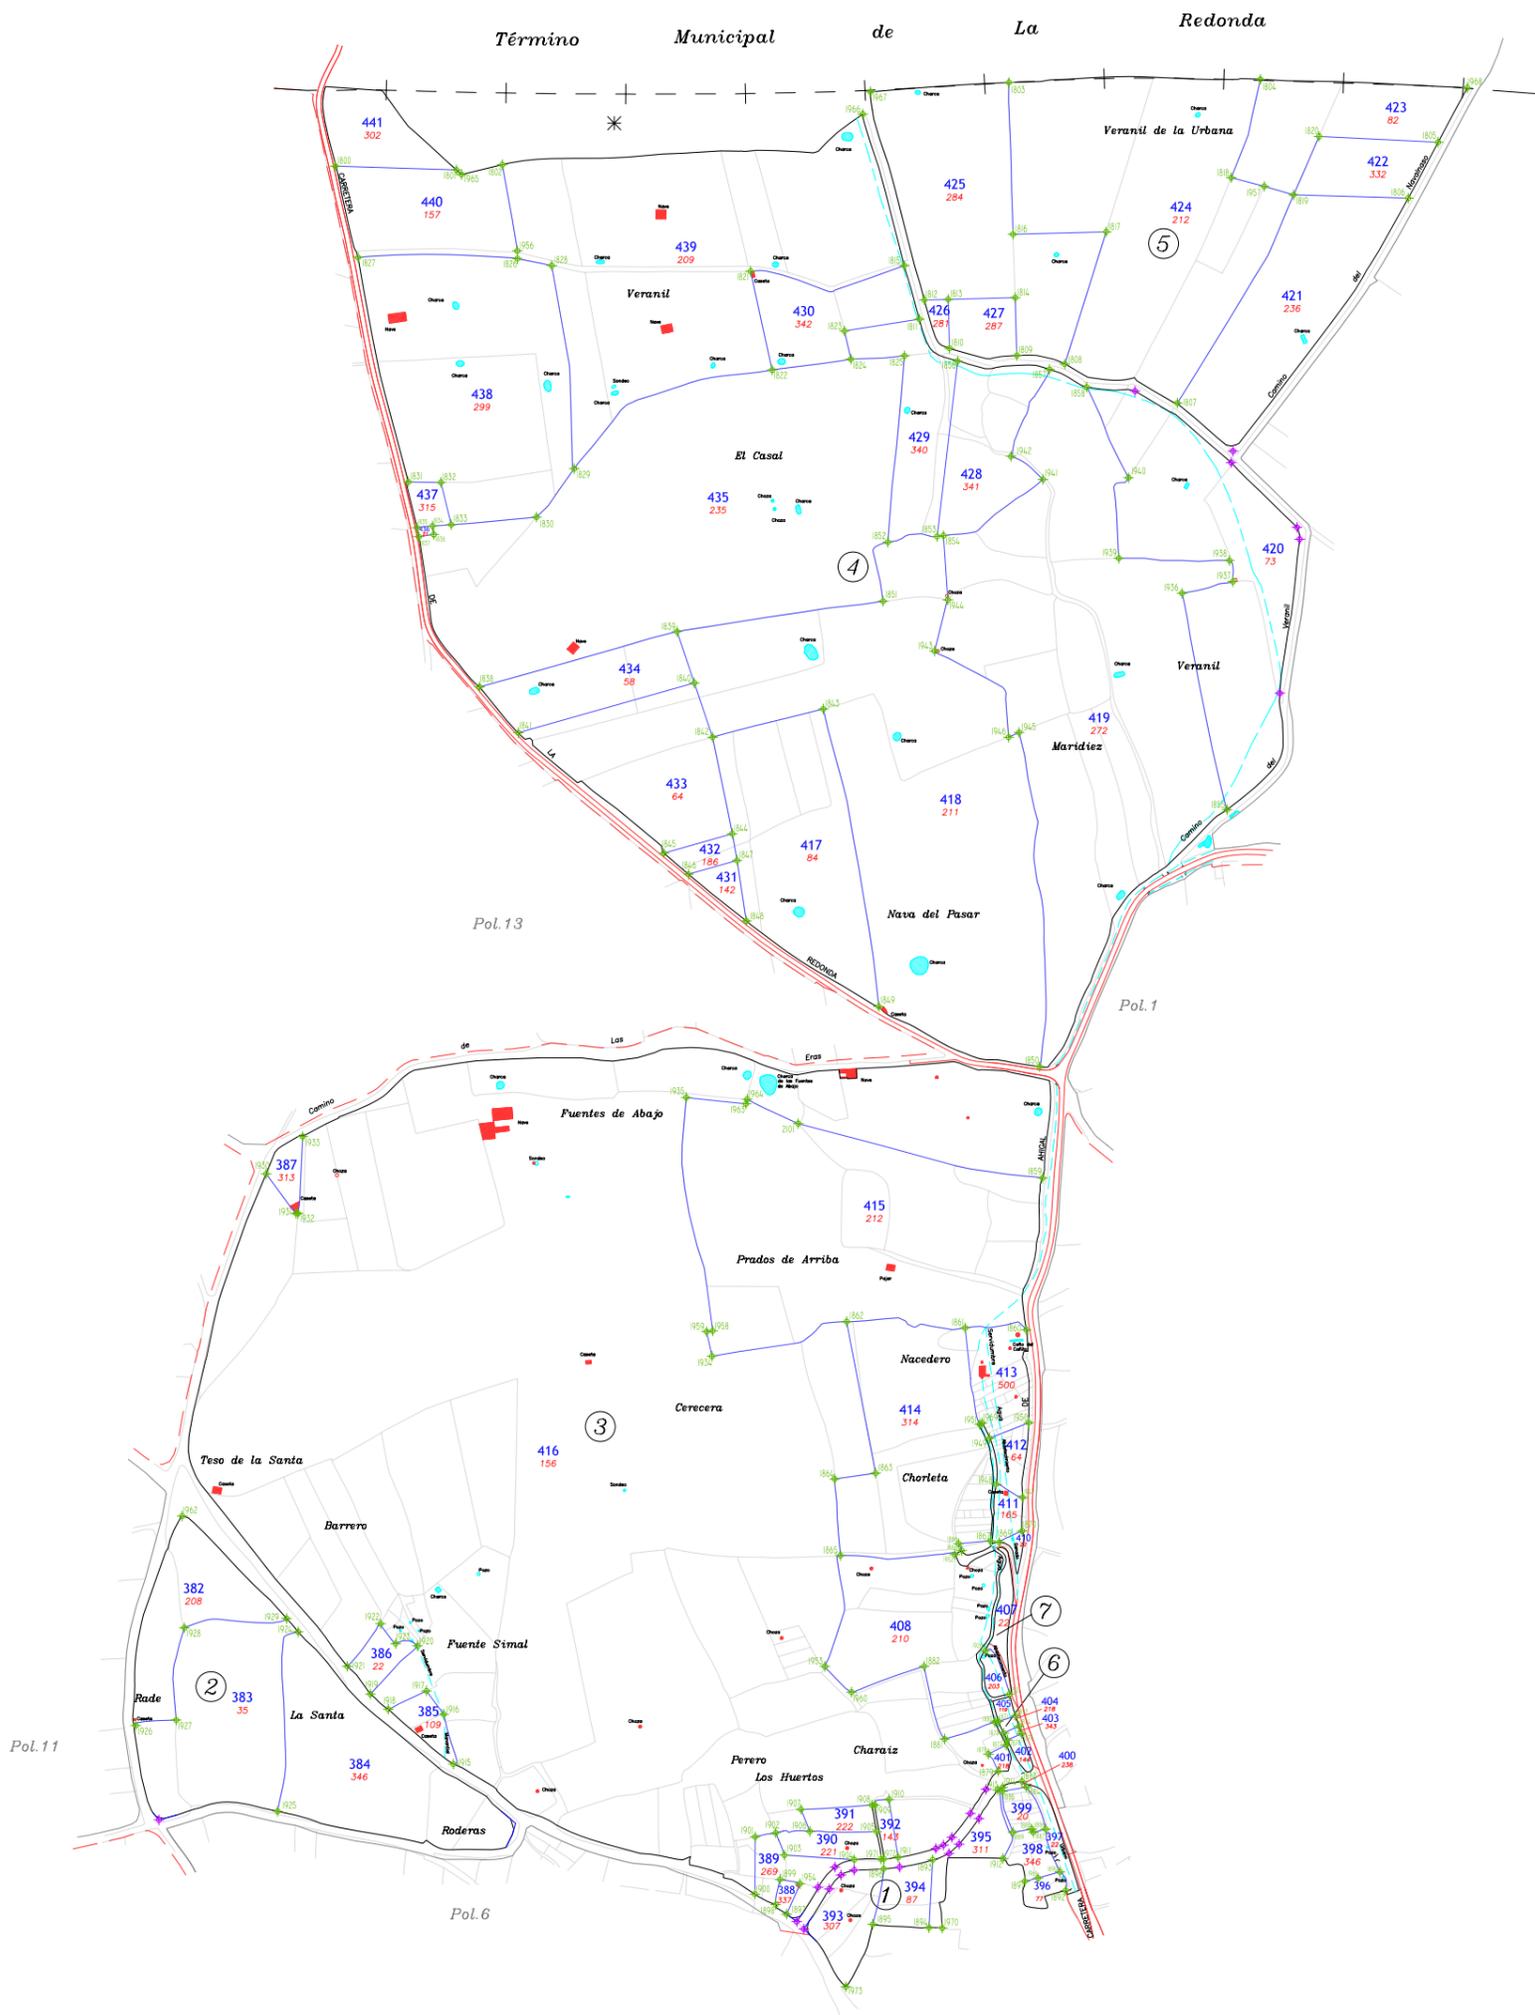

**Leyenda**

- Mojón
- Estaca



<p>Junta de Castilla y León Consejería de Agricultura y Ganadería Dirección General de Inspección y Ordenación Rural</p>	<p>INSTITUTO TECNOLÓGICO AGRARIO de Salamanca Departamento de Ingeniería y Tecnología</p>	
<p>Autor: ANTONIO AZNAR MARTINEZ</p>	<p>VP: JOSE LUIS NUÑO ARRANZ</p>	<p>Poligono nº: <b>12</b></p> <p>Escala: 1/2.500</p> <p>ISO: A6</p> <p>Fecha: Septiembre 2010</p>

TÉCNICO DE LA U.T. DE SALAMANCA DEL ITACYL      IFE DE LA UNIDAD TERRITORIAL DEL ITACYL