




Polig. 12

Polig. 13

Polig. 24

Polig. 19

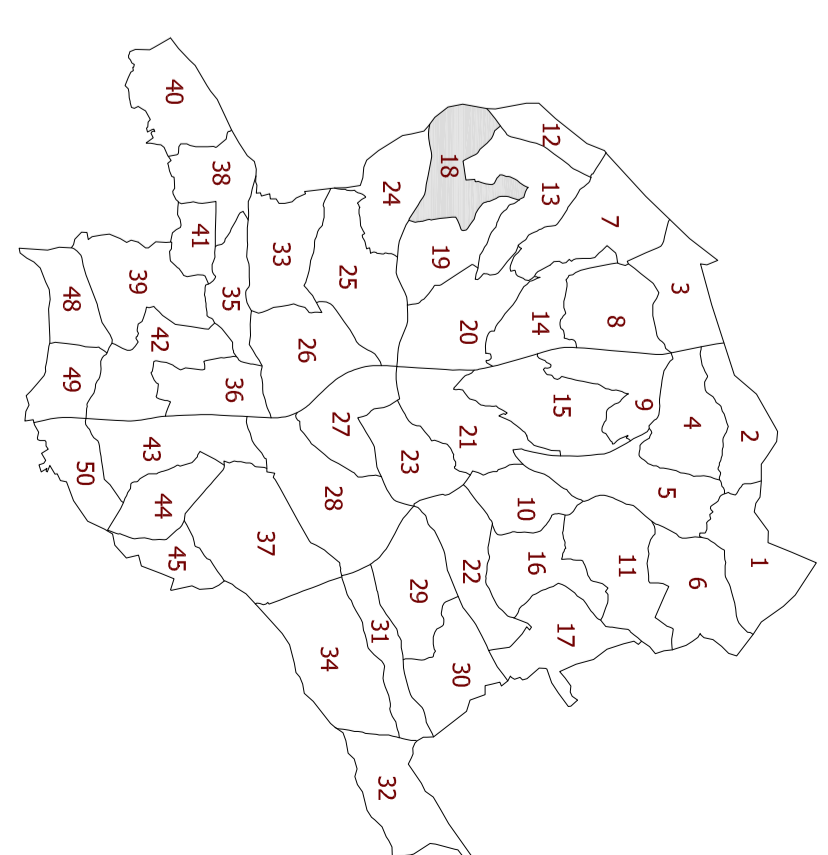

DICTADO EN LA JUNTA LOCAL PARA EL ASESORAMIENTO PRELIMINAR DE LA JUNTA DE CONCENTRACION PARCELIARIA DE LA ZONA DE GUMIEL DE IZAN (BURGOS) PRESENTADO POR EL DISTRITO URBANO DE OQUILLAS, REVISADO POR RESOLUCION DE 25 DE AGOSTO DE 2020.
 EL SERVICIO DE INFORMACION Y ASISTENCIA TECNICA DEL INSTITUTO NACIONAL DEL CARRETERO.

ICA: JUAN JOSE BUSTO ROZO

Ayuntamiento de Quintana del Pidio
 Calle de la Libertad, 10
 41011 BURGOS (BURGOS)

INSTITUTO NACIONAL DEL CARRETERO
 Calle de la Libertad, 10
 41011 BURGOS (BURGOS)

Munic. de Quintana del Pidio
 Pol. 12
 Pol. 13
 Pol. 19
 Pol. 24

Observaciones: Dama, ETRISA Propiedad UTM XN
 De la finca 742 a la 806

Autor: CARMEN JUAN LUEGA ANTON
 Vº SRº: JUAN CARLOS ALONSO CONTRERAS (Firma ISCA)

Escala: 1:20.000
 Fecha: Agosto 2020