


PROYECTO DE PLAN ENJUNDA para regular por el presente el uso compatible de vivienda de carácter residencial de la zona de Guiniel de Izan (Burgos) aprobada por el Ayuntamiento de Guiniel de Izan por Resolución de 25 de Agosto de 2020.

EL REE DEL SERVICIO TERRITORIAL DE BURGOS

PAQ. JUAN JOSÉ BUSTO RIZO

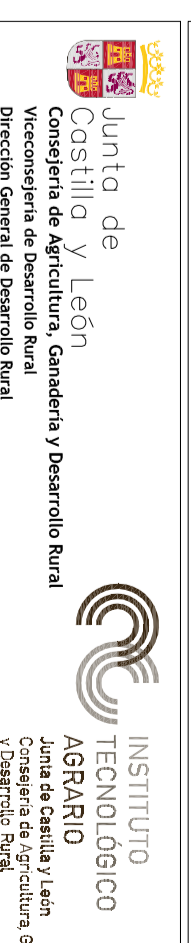

PROVINCIA: **BURGOS**
GUINIEL DE IZAN

Observaciones: Damm, ETRISA Propiedad UTM XNM
 De la finca 3191 a la 3220

Autor: CARMEN JUANLEGA ANTON
 VºBº: JUAN CARLOS ALONSO CONTRERAS
 Fecha: 12/08/2020
 Formata: ISCAJN
 Fecha: Agosto 2020

Escala: 1:20.000
 Fecha: Agosto 2020