


Polígono 1
(Renieblas)

Polígono 101
(Velilla de la Sierra)

Polígono 102
(Velilla de la Sierra)

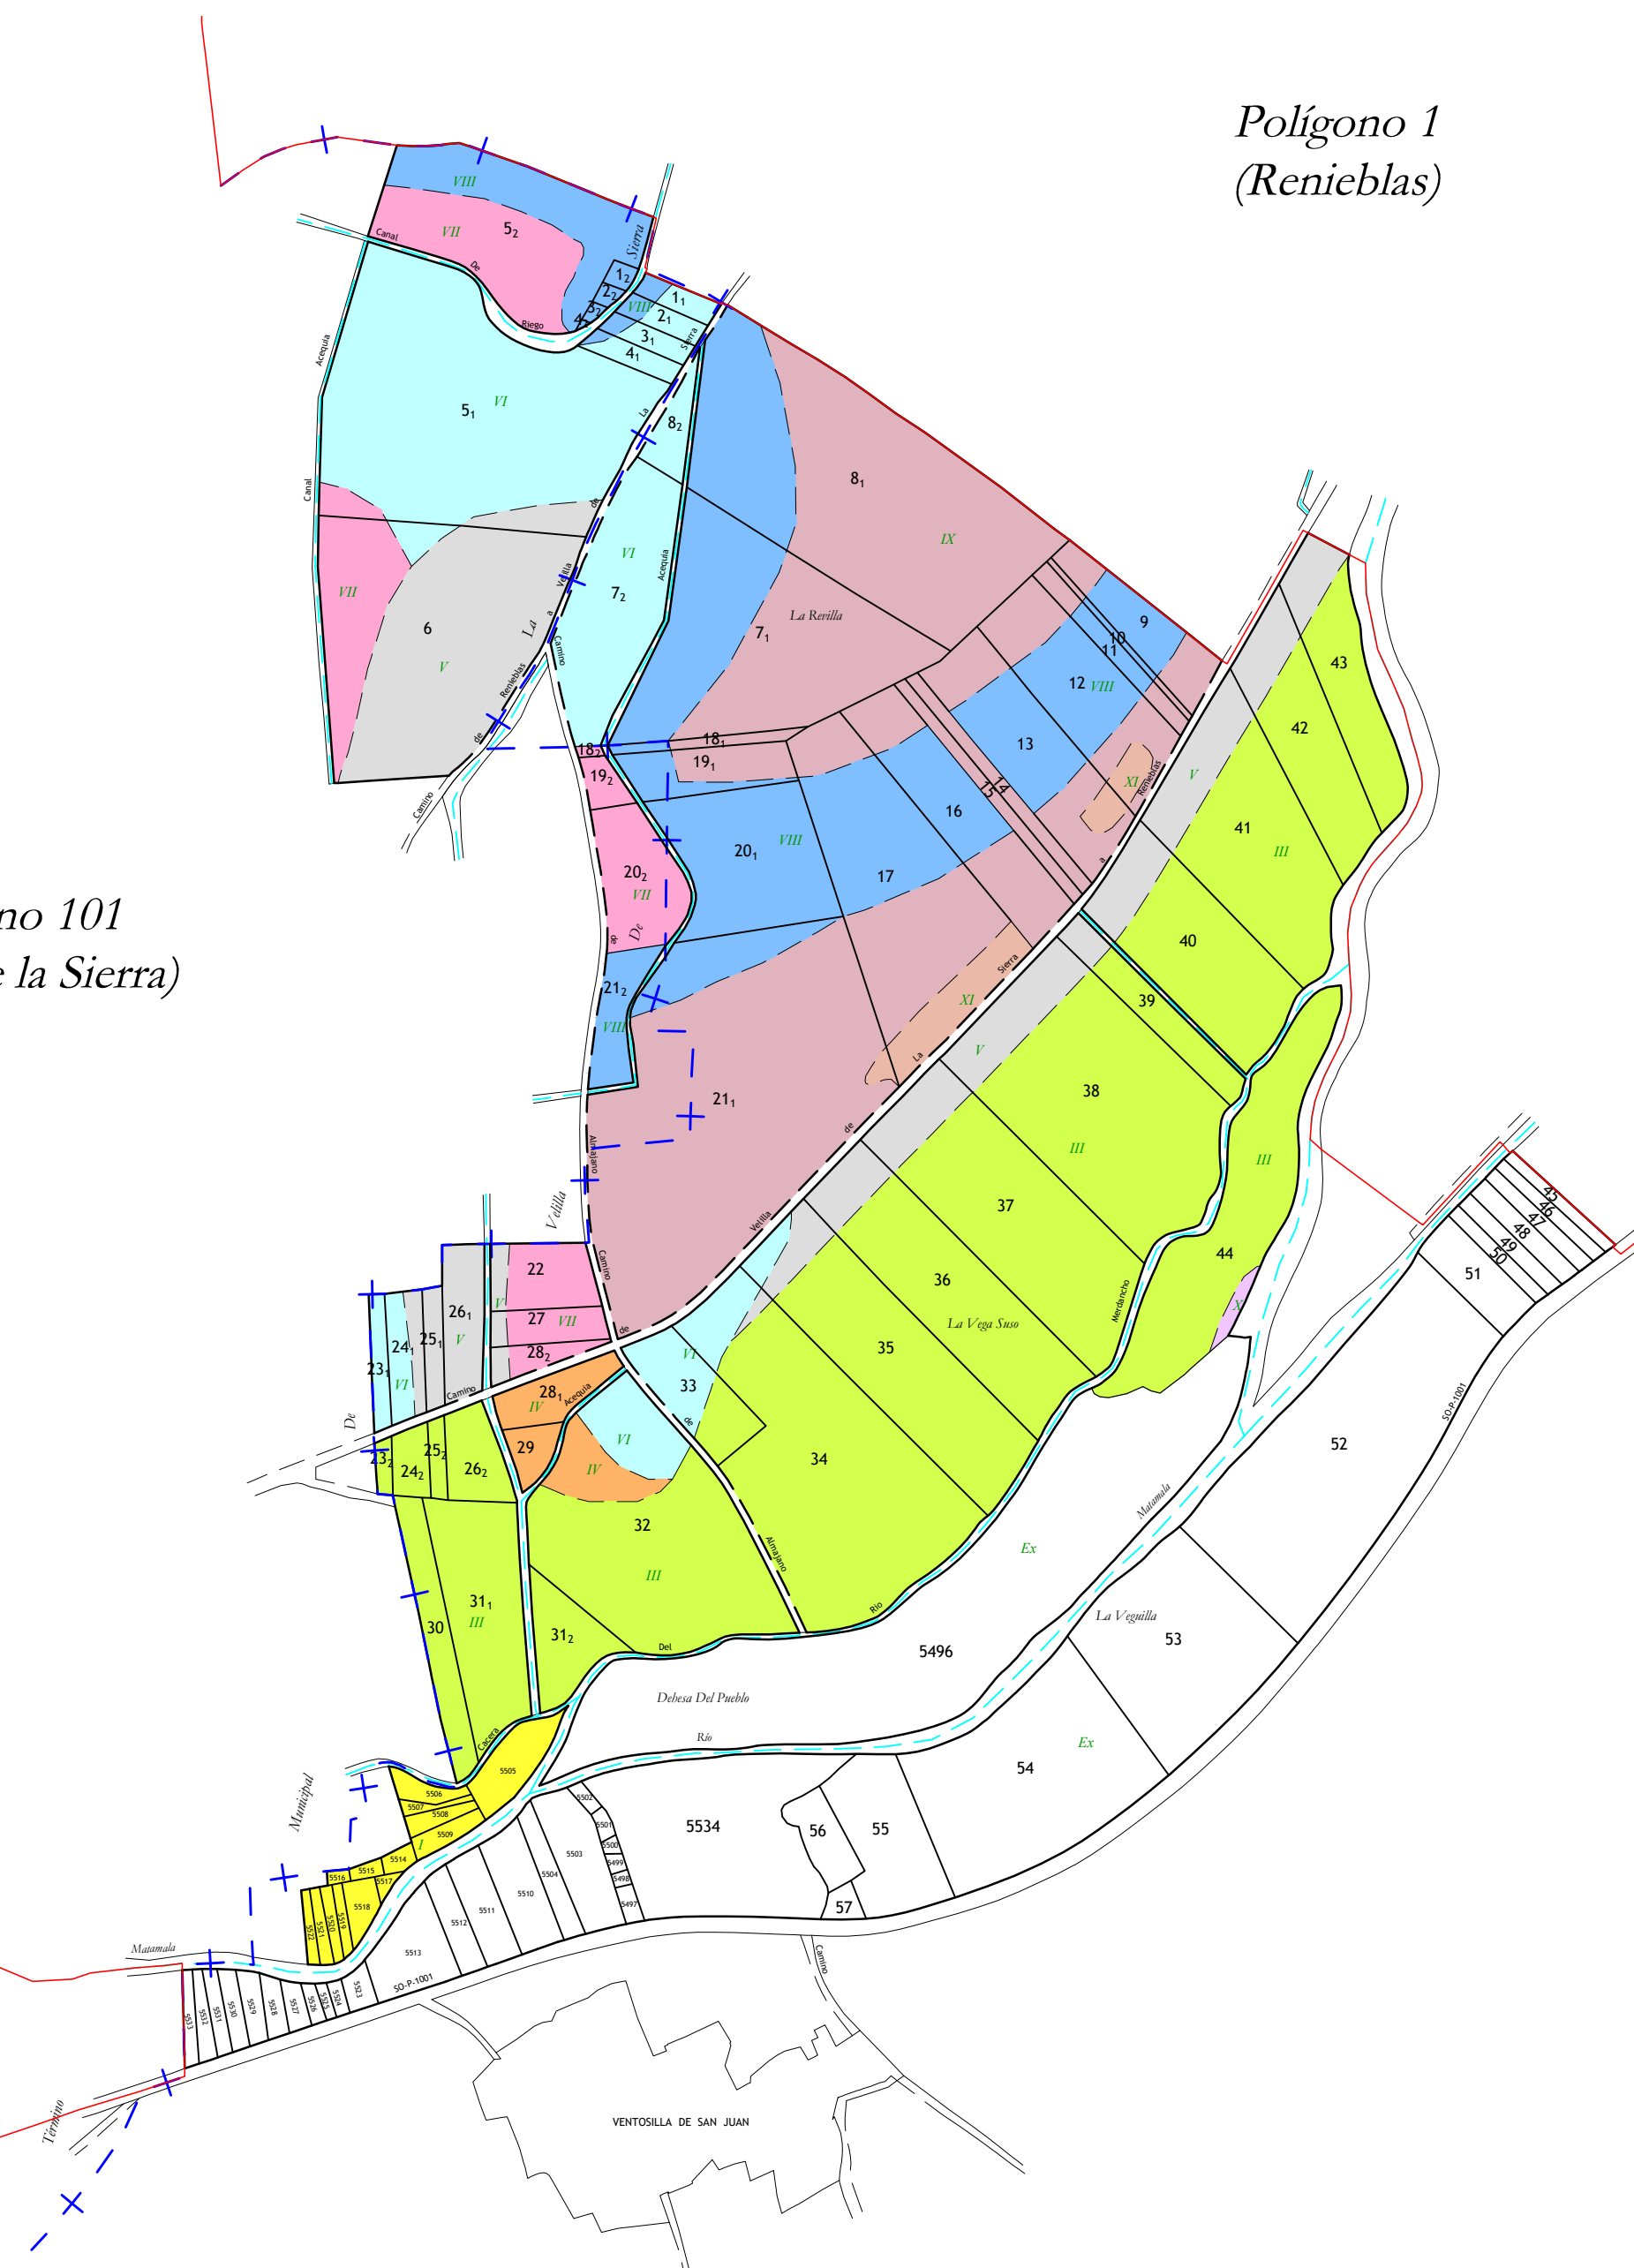

RELACION DE CLASES DE SUELO

	<i>I</i>	Primera de regadío
	<i>II</i>	Segunda de regadío
	<i>III</i>	Tercera de regadío
	<i>IV</i>	Cuarta de regadío
	<i>V</i>	Quinta de regadío
	<i>VI</i>	Sexta de regadío
	<i>VII</i>	Séptima de regadío
	<i>VIII</i>	Octava de regadío
	<i>IX</i>	Novena de regadío
	<i>X</i>	Arbolado
	<i>XI</i>	Erial
	<i>Ex</i>	Excluida

DILIGENCIA: para hacer constar que el presente plano corresponde a las Bases Provisionales de Concentración Parcelaria de la zona de CANAL DEL CAMPILLO DE BUITRAGO -DEMARCACIÓN 1- (SORIA) que esta Comisión Local, en su reunión celebrada el de de 2020 ha acordado someter a encuesta en la forma preceptiva a tenor del art. 20.4 del Decreto 1/2018, del 11 de enero, por el que se aprueba el Reglamento de de Concentración Parcelaria de Castilla y León.
 VºBº EL PRESIDENTE DE LA COMISIÓN LOCAL EL SECRETARIO DE LA COMISIÓN LOCAL
 Fdo.: Fdo.:

 Junta de Castilla y León Consejería de Agricultura, Ganadería y Desarrollo Rural Viceconsejería de Desarrollo Rural Dirección General de Desarrollo Rural	 INSTITUTO TECNOLÓGICO AGRARIO Junta de Castilla y León Consejería de Agricultura, Ganadería y Desarrollo Rural
---	---

ZONA DE CONCENTRACIÓN PARCELARIA: CANAL DEL CAMPILLO DE BUITRAGO. DEMARCACIÓN 1 RENIEBLAS - VENTOSILLA DE SAN JUAN - VELILLA DE LA SIERRA		
PROVINCIA: SORIA FASE: BASES PROVISIONALES		
Observaciones: POLIGONO 3 (VENTOSILLA DE SAN JUAN)		Plano nº: 4
Vº.Bº: JOSÉ ÁNGEL HERNÁNDEZ LACAL JEFE DE LA UNIDAD TERRITORIAL DEL ITACYL	Autor: PABLO HERRERA ESTEBAN INGENIERO AGRONOMO	Escala: 1/5000 Fecha: SEPTIEMBRE 2020

