


EMPLAZAMIENTO



SITUACIÓN

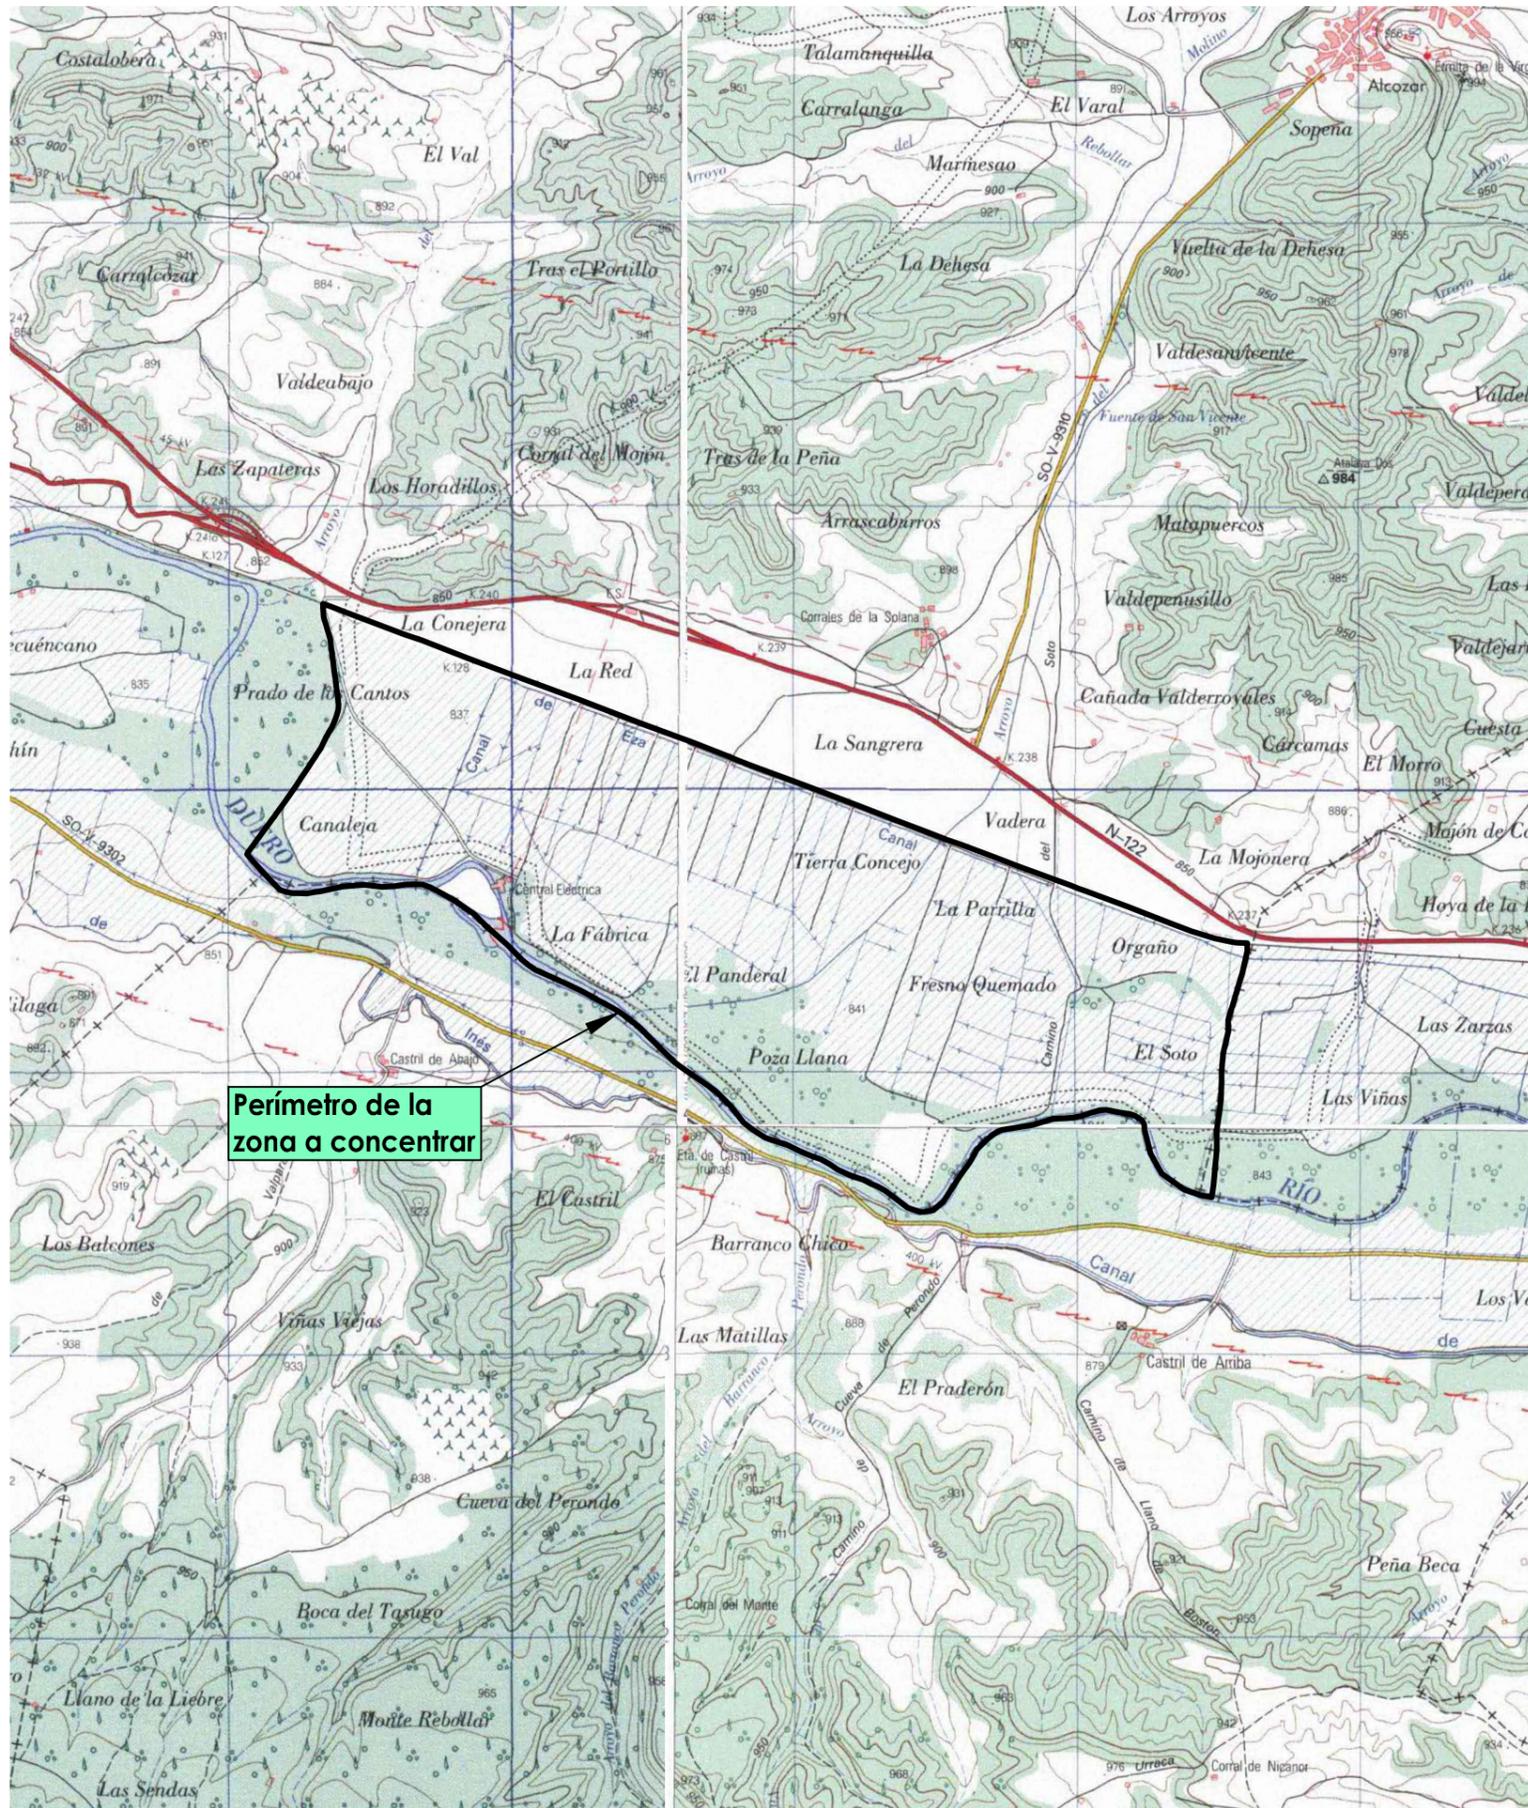

DILIGENCIA: para hacer constar que el presente plano corresponde a las **BASES DEFINITIVAS** de Concentración Parcelaria de la zona de **CANAL DE EZA -DEMARCACIÓN 2-** (SORIA). Aprobadas por la Dirección General de Desarrollo Rural por resolución de de 2020.

VºBº EL PRESIDENTE DE LA COMISIÓN LOCAL

EL SECRETARIO DE LA COMISIÓN LOCAL

Fdo.:

Fdo.:



Junta de Castilla y León
 Consejería de Agricultura, Ganadería y Desarrollo Rural
 Viceconsejería de Desarrollo Rural
 Dirección General de Desarrollo Rural



INSTITUTO TECNOLÓGICO AGRARIO
 Junta de Castilla y León
 Consejería de Agricultura, Ganadería y Desarrollo Rural

ZONA DE CONCENTRACIÓN PARCELARIA:

**CANAL DE EZA DEMARCACIÓN 2
 ALCOZAR**

PROVINCIA: SORIA

FASE:

BASES DEFINITIVAS

Observaciones:

SITUACIÓN Y EMPLAZAMIENTO

Vº.Bº: JOSE ANGEL HERNANDEZ LACAL

Autor: FRANCISCO ADRIAN MORENO

JEFE DE LA UNIDAD TERRITORIAL DEL ITACYL

GRADO EN INGENIERIA AGRICOLA Y MEDIO RURAL



Plano nº: **1**

Escala: 1/25.000

Fecha: JULIO 2020