


GAMA DE COLORES DE LAS DIFERENTES CLASES DE SUELOS

Clase	Valor	Regulatio
Primera	100 pios	1R
Segunda	90 pios	2R
Tercera	80 pios	3R
Cuarta	50 pios	4R
Eval	10 pios	Er
Excluido		Ex
Excluido de la Periferia		Ex

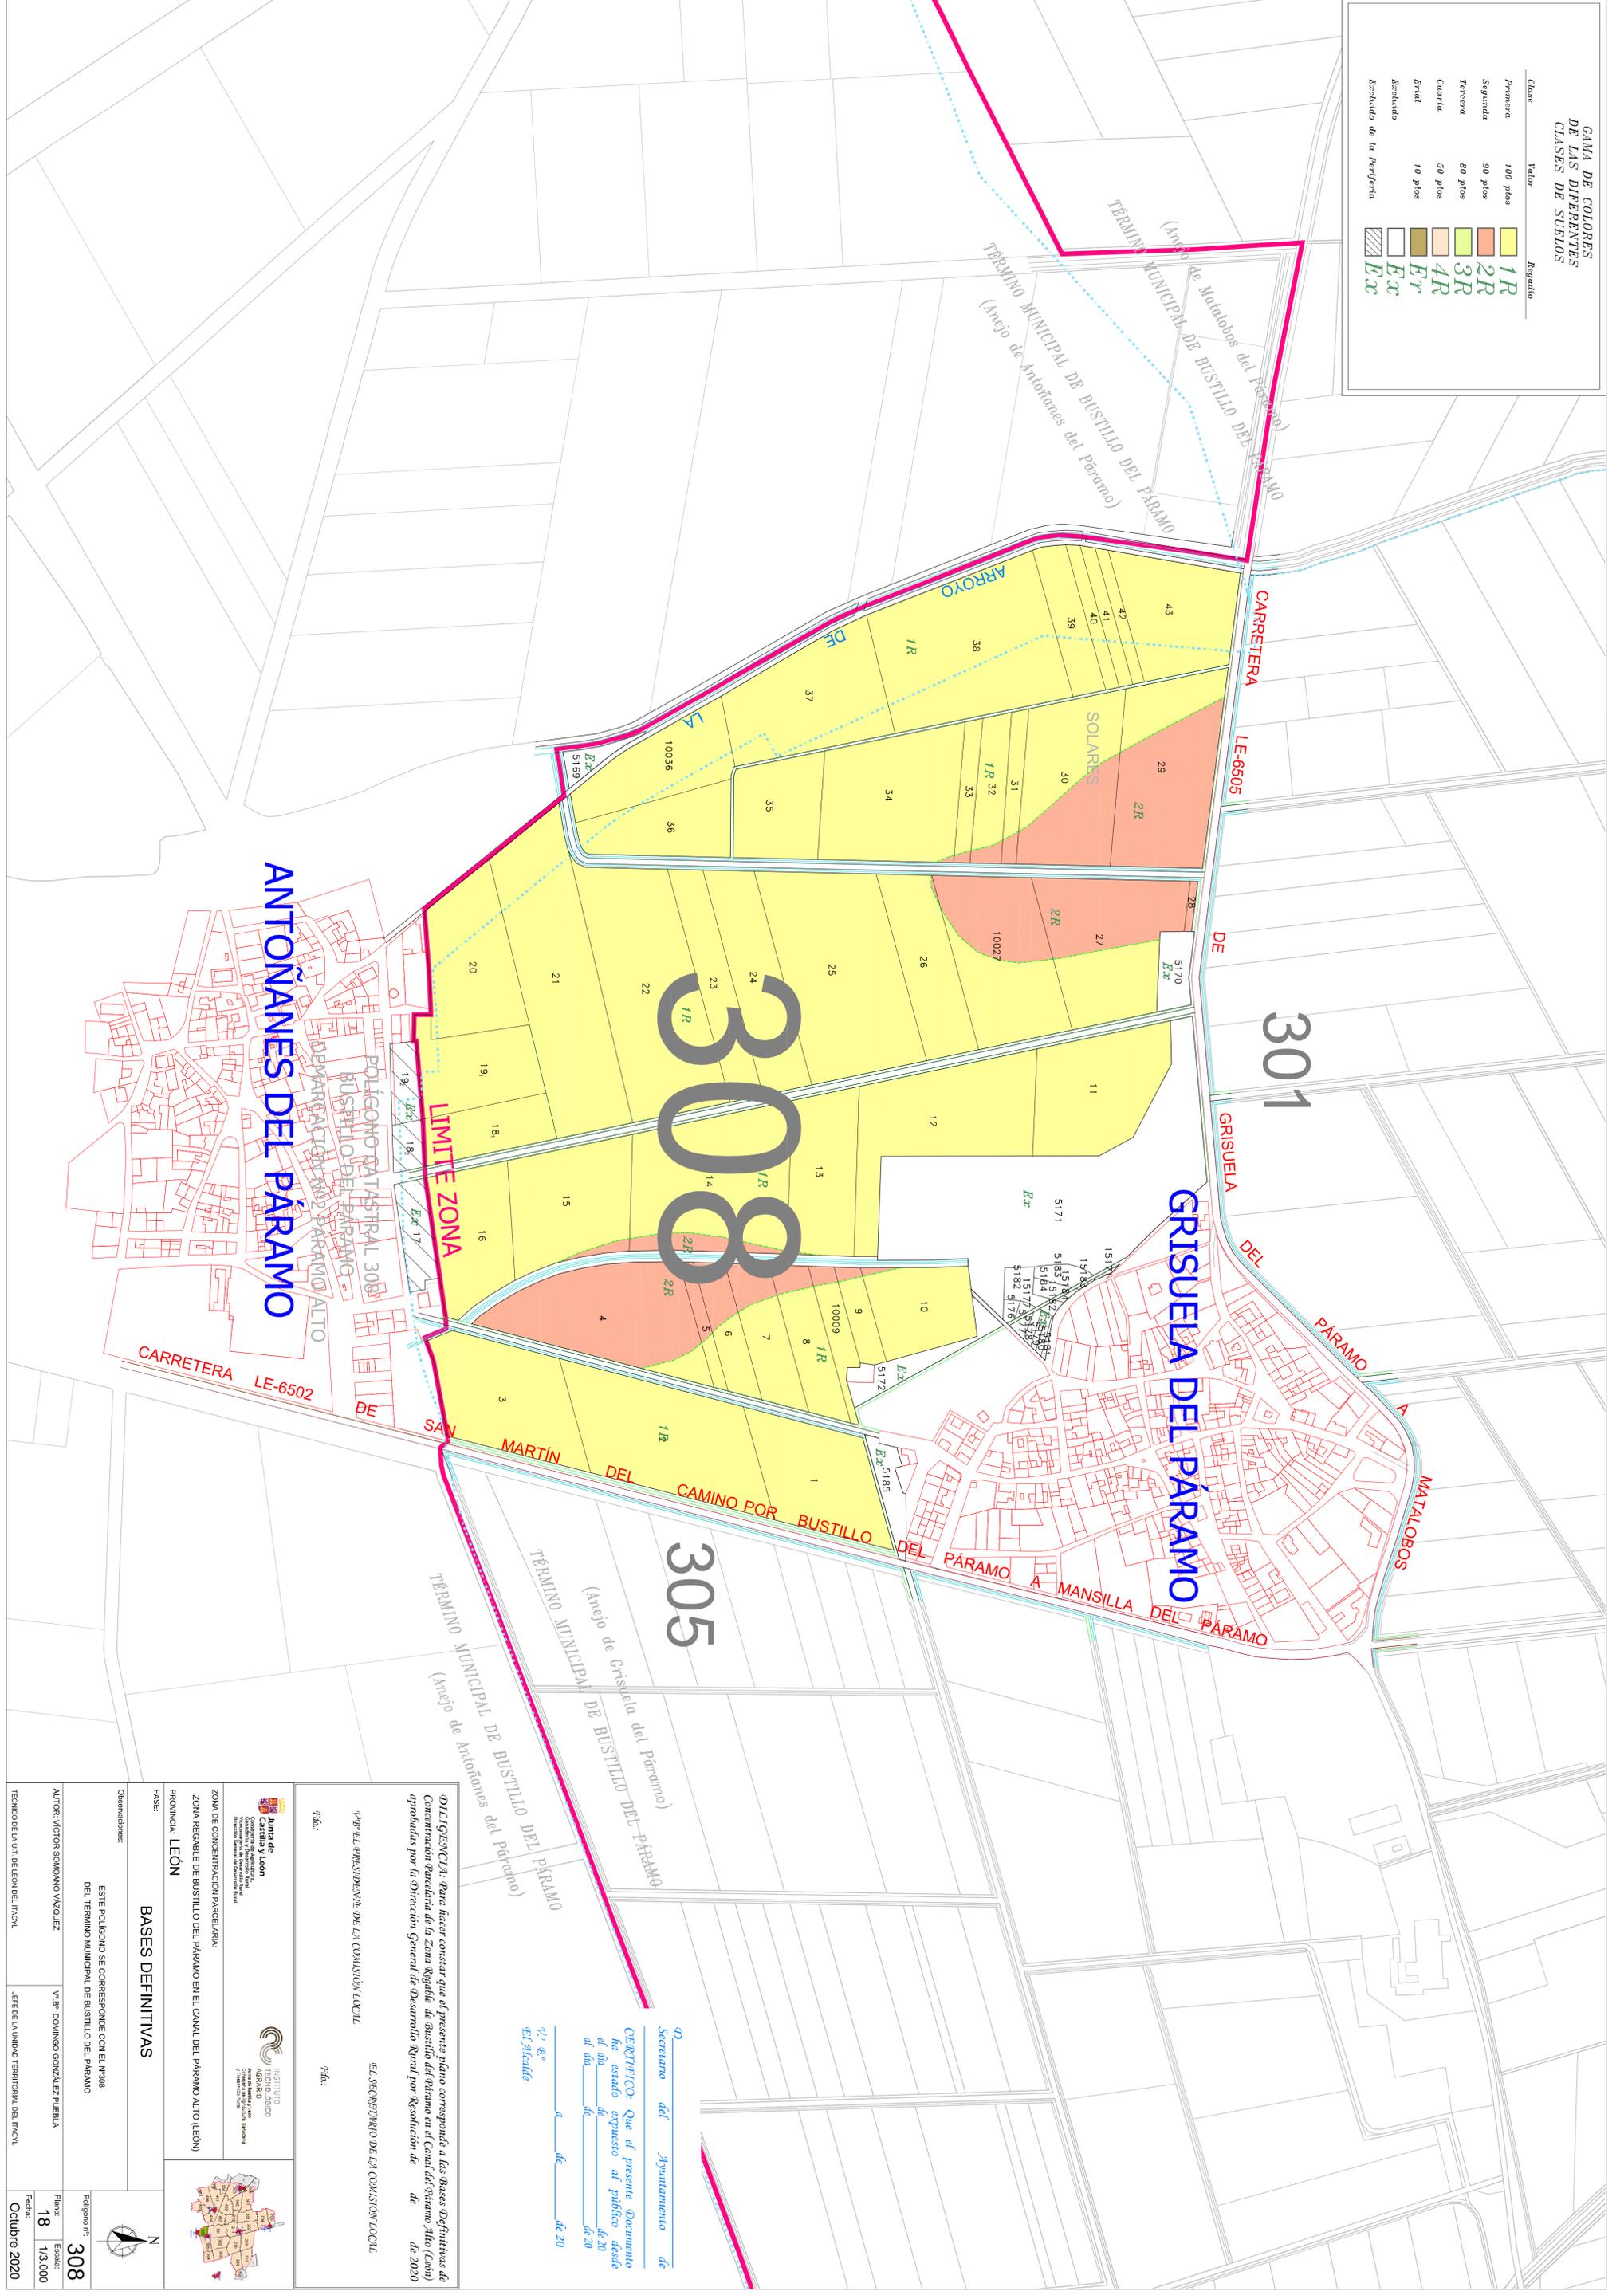

308

ANTOÑANES DEL PÁRAMO

GRISUELA DEL PÁRAMO

305

DILEXGENCIA: Para hacer constar que el presente plano corresponde a las bases definitivas de Concentración Parcelaria de la Zona Regiada de Bustillo del Páramo en el Canal del Páramo Alto (León) aprobadas por la Dirección General de Desarrollo Rural por Resolución de de 2020

EL SECRETARIO DE LA COMISIÓN LOCAL

Fdo.:

Fdo.:

Junta de Castilla y León
 Consejería de Desarrollo Rural, Medio Ambiente y Sostenibilidad
 Dirección General de Desarrollo Rural

INSTITUTO AGRARIO
 Instituto Agrario de León
 Dirección General de Catastro y Registro

ZONA DE CONCENTRACION PARCELARIA:
 ZONA REGIABLE DE BUSTILLO DEL PÁRAMO EN EL CANAL DEL PÁRAMO ALTO (LEÓN)

PROVINCIA: **LEÓN**

FASE: **BASES DEFINITIVAS**

Observaciones:

ESTE POLIGONO SE CORRESPONDE CON EL N.º 308 DEL TÉRMINO MUNICIPAL DE BUSTILLO DEL PÁRAMO

AUTOR: VÍCTOR SOKOMANO VÁZQUEZ

V.º B.º DOMINGO GONZÁLEZ RIVERA

TÉCNICO DE LA U.T. DE LEÓN DEL INCAE

Jefe de la Unidad Territorial del INCAE

Polígono n.º: **308**

Plano: **18**

Escala: **1/3.000**

Fecha: **Octubre 2020**

Secretario del Ayuntamiento de

CERTIFICADO: Que el presente Documento ha estado expuesto al público desde el día de 20 de 20 de 20 de 20

en el Ayuntamiento de

