



ZONA DE CONCENTRACIÓN PARCELARIA:  
**ZONA REGALÉ DE BUSTILLO DEL PÁRAMO EN EL CANAL DEL PÁRAMO ALTO (LEÓN)**  
 PROVINCIA: **LEÓN**

FASE: **BASES DEFINITIVAS**  
 Observaciones:  
**ESTE POLÍGONO SE CORRESPONDE CON EL N.º 104 DEL TÉRMINO MUNICIPAL DE BUSTILLO DEL PÁRAMO**

AUTOR: **VÍCTOR SOMIANO VÁZQUEZ**  
 V.º B.º: **DOMINGO GONZÁLEZ PUEBLA**

Polígono n.º: **704**  
 Plano: **31**  
 Escala: **1:13.000**


TÉCNICO DE LA U.T. DE LEÓN DEL ITACVL: **JEFÉ DE LA UNIDAD TERRITORIAL DEL ITACVL**  
 Fecha: **Octubre 2020**

EL SECRETARIO DE LA COMISIÓN LOCAL:  
 4.º B.º EL PRESIDENTE DE LA COMISIÓN LOCAL:  
 4.º B.º

D.º Secretario del Ayuntamiento de **CERTIFICCO**: Que el presente Documento ha estado expuesto al público desde el día de **de 20** al día de **de 20** a **de 20** de **de 20**  
 4.º B.º EL PRESIDENTE DE LA COMISIÓN LOCAL:  
 4.º B.º

**CANA DE COLORES DE LAS DIFERENTES CLASES DE SIEMBOS**

Clase	Valor	Regalé
Primera	100 pías	1R
Segunda	90 pías	2R
Tercera	80 pías	3R
Cuarta	50 pías	4R
Exclida	10 pías	Ex
Excluido		Ex
Excluido de la Periferia		Ex

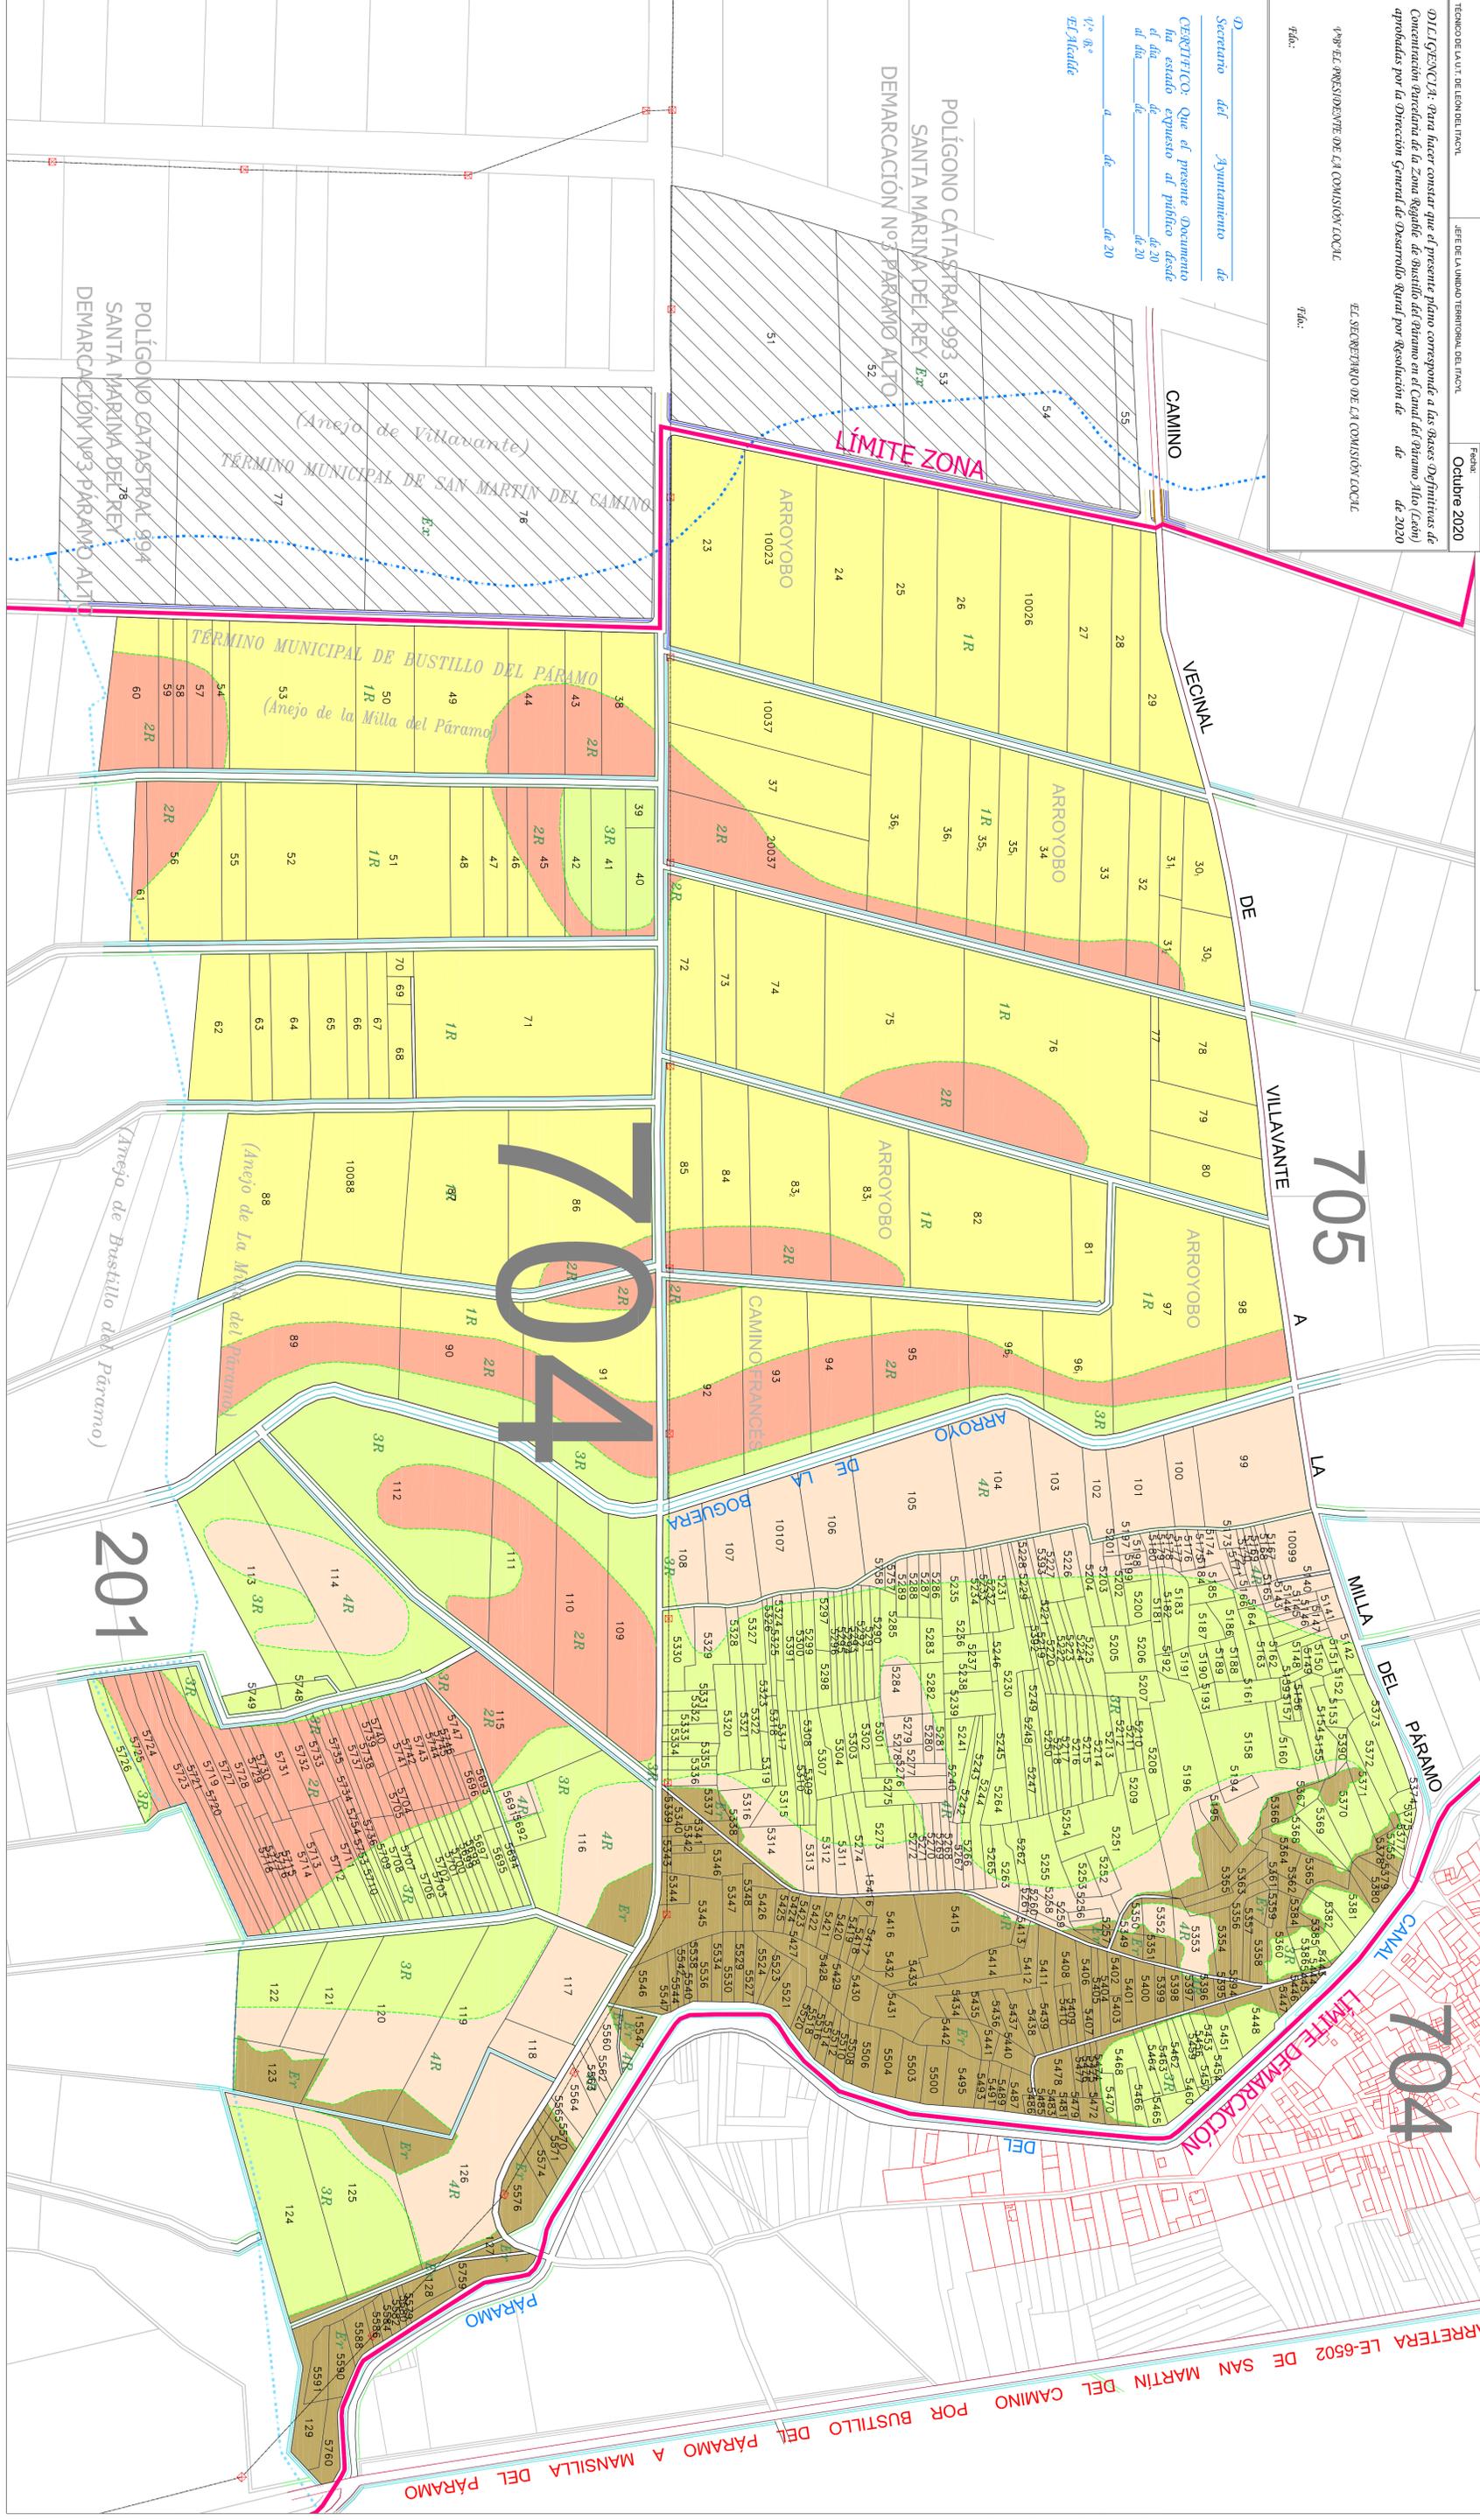

CARRETERA LE-6502 DE SAN MARTÍN DEL PÁRAMO A MANSILLA DEL PÁRAMO POR BUSTILLO DEL PÁRAMO