


GAMA DE COLORES DE LAS DIFERENTES CLASES DE SUELOS		
Clase	Valor	Regadío
Primera	100 pto	1R
Segunda	90 pto	2R
Tercera	80 pto	3R
Cuarta	50 pto	4R
Erial	10 pto	Er
Excluido		Ex
Excluido de la Periferia		Ex

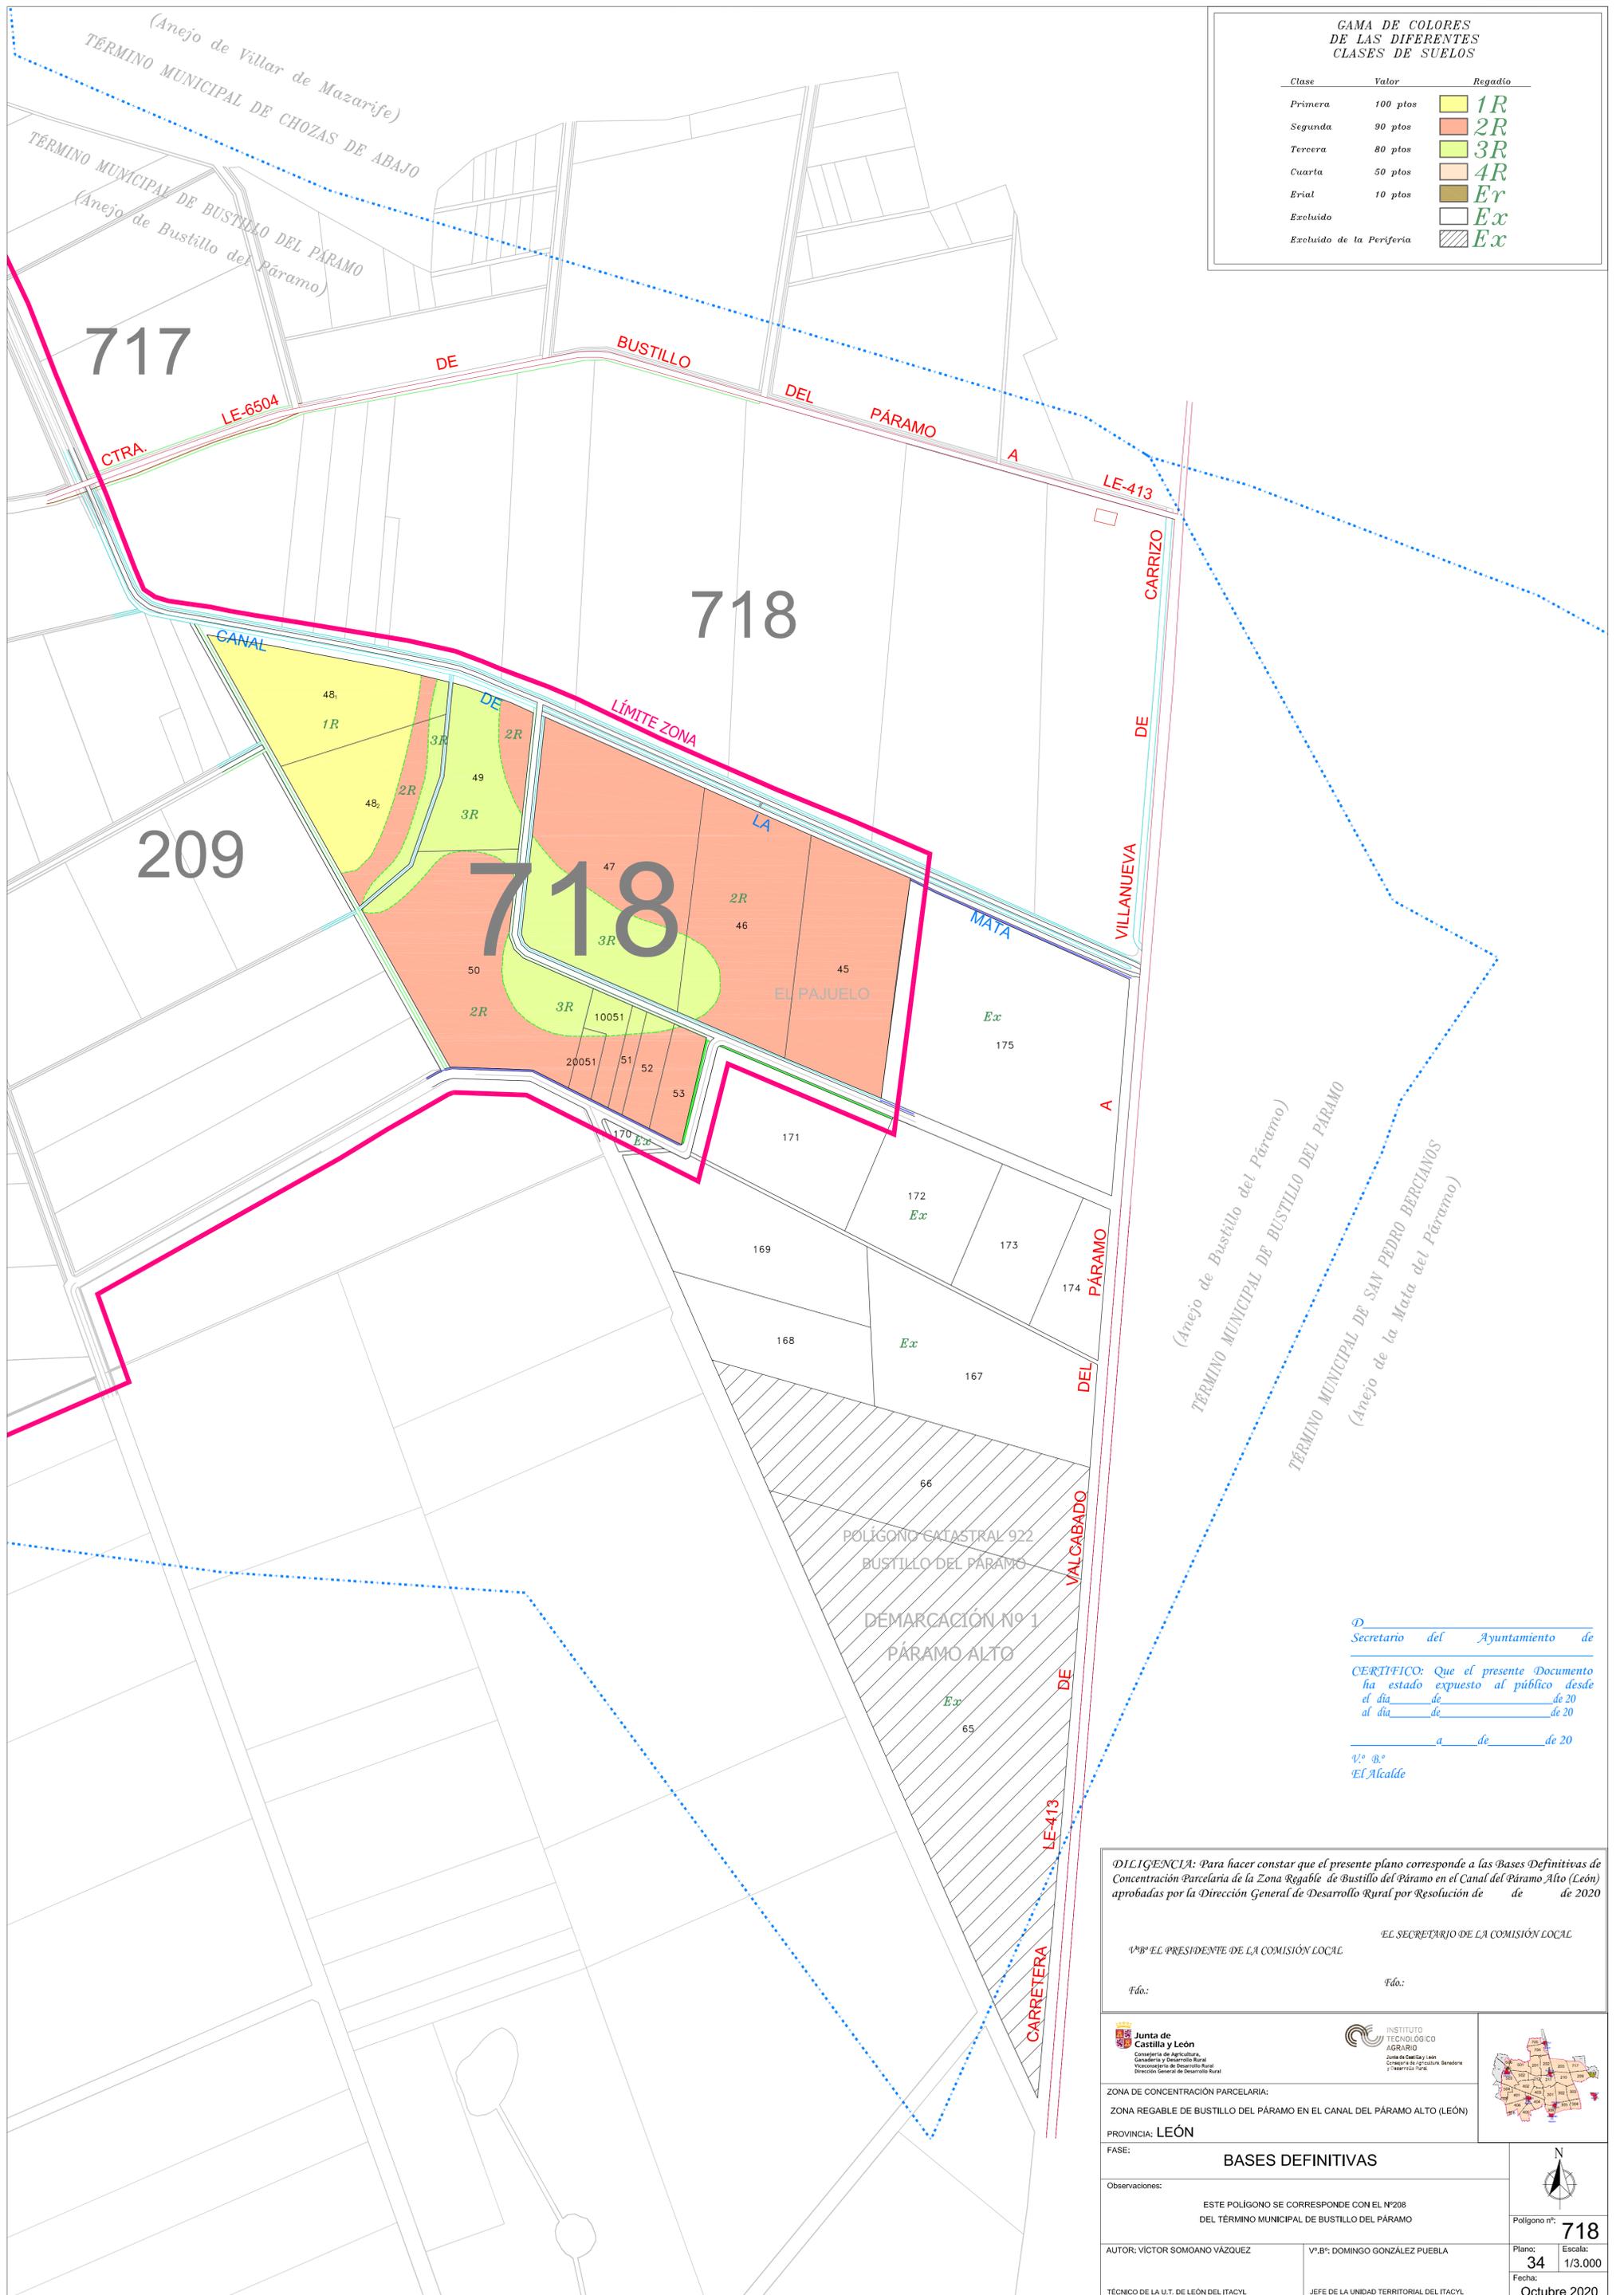

(Anejo de Bustillo del Páramo)
 TÉRMINO MUNICIPAL DE BUSTILLO DEL PÁRAMO
 (Anejo de la Mata del Páramo)
 TÉRMINO MUNICIPAL DE SAN PEDRO BERCIANOS

D. Secretario del Ayuntamiento de
 CERTIFICO: Que el presente Documento ha estado expuesto al público desde el día de de de 20 al día de de de 20 a de de 20
 V.º B.º El Alcalde

DILIGENCIA: Para hacer constar que el presente plano corresponde a las Bases Definitivas de Concentración Parcelaria de la Zona Regable de Bustillo del Páramo en el Canal del Páramo Alto (León) aprobadas por la Dirección General de Desarrollo Rural por Resolución de de de 2020

EL SECRETARIO DE LA COMISIÓN LOCAL
 V.º B.º EL PRESIDENTE DE LA COMISIÓN LOCAL
 Fdo: Fdo:

<p>Junta de Castilla y León Consejería de Agricultura, Ganadería y Desarrollo Rural Viceconsejería de Desarrollo Rural Dirección General de Desarrollo Rural</p>	<p>INSTITUTO TECNOLÓGICO AGRARIO Junta de Castilla y León Consejería de Agricultura, Ganadería y Desarrollo Rural</p>	
ZONA DE CONCENTRACIÓN PARCELARIA: ZONA REGABLE DE BUSTILLO DEL PÁRAMO EN EL CANAL DEL PÁRAMO ALTO (LEÓN)		
PROVINCIA: LEÓN		
FASE: BASES DEFINITIVAS		
Observaciones: ESTE POLÍGONO SE CORRESPONDE CON EL Nº208 DEL TÉRMINO MUNICIPAL DE BUSTILLO DEL PÁRAMO		
AUTOR: VÍCTOR SOMOANO VÁZQUEZ	V.º B.º: DOMINGO GONZÁLEZ PUEBLA	Plano: 34 Escala: 1/3.000
TÉCNICO DE LA U.T. DE LEÓN DEL ITACYL		JEFE DE LA UNIDAD TERRITORIAL DEL ITACYL
		Fecha: Octubre 2020