


LEYENDA	
	Cultivos herbáceos de regadío
	Cultivos herbáceos de secano
	Erial
	Forestal
	Improductivo
	Zona Urbana
	Límite de término municipal
	Perímetro de la zona a concentrar
	Carretera
	Fuente
	Río
	Canal
	Arroyo
	Acequia
	Línea Eléctrica

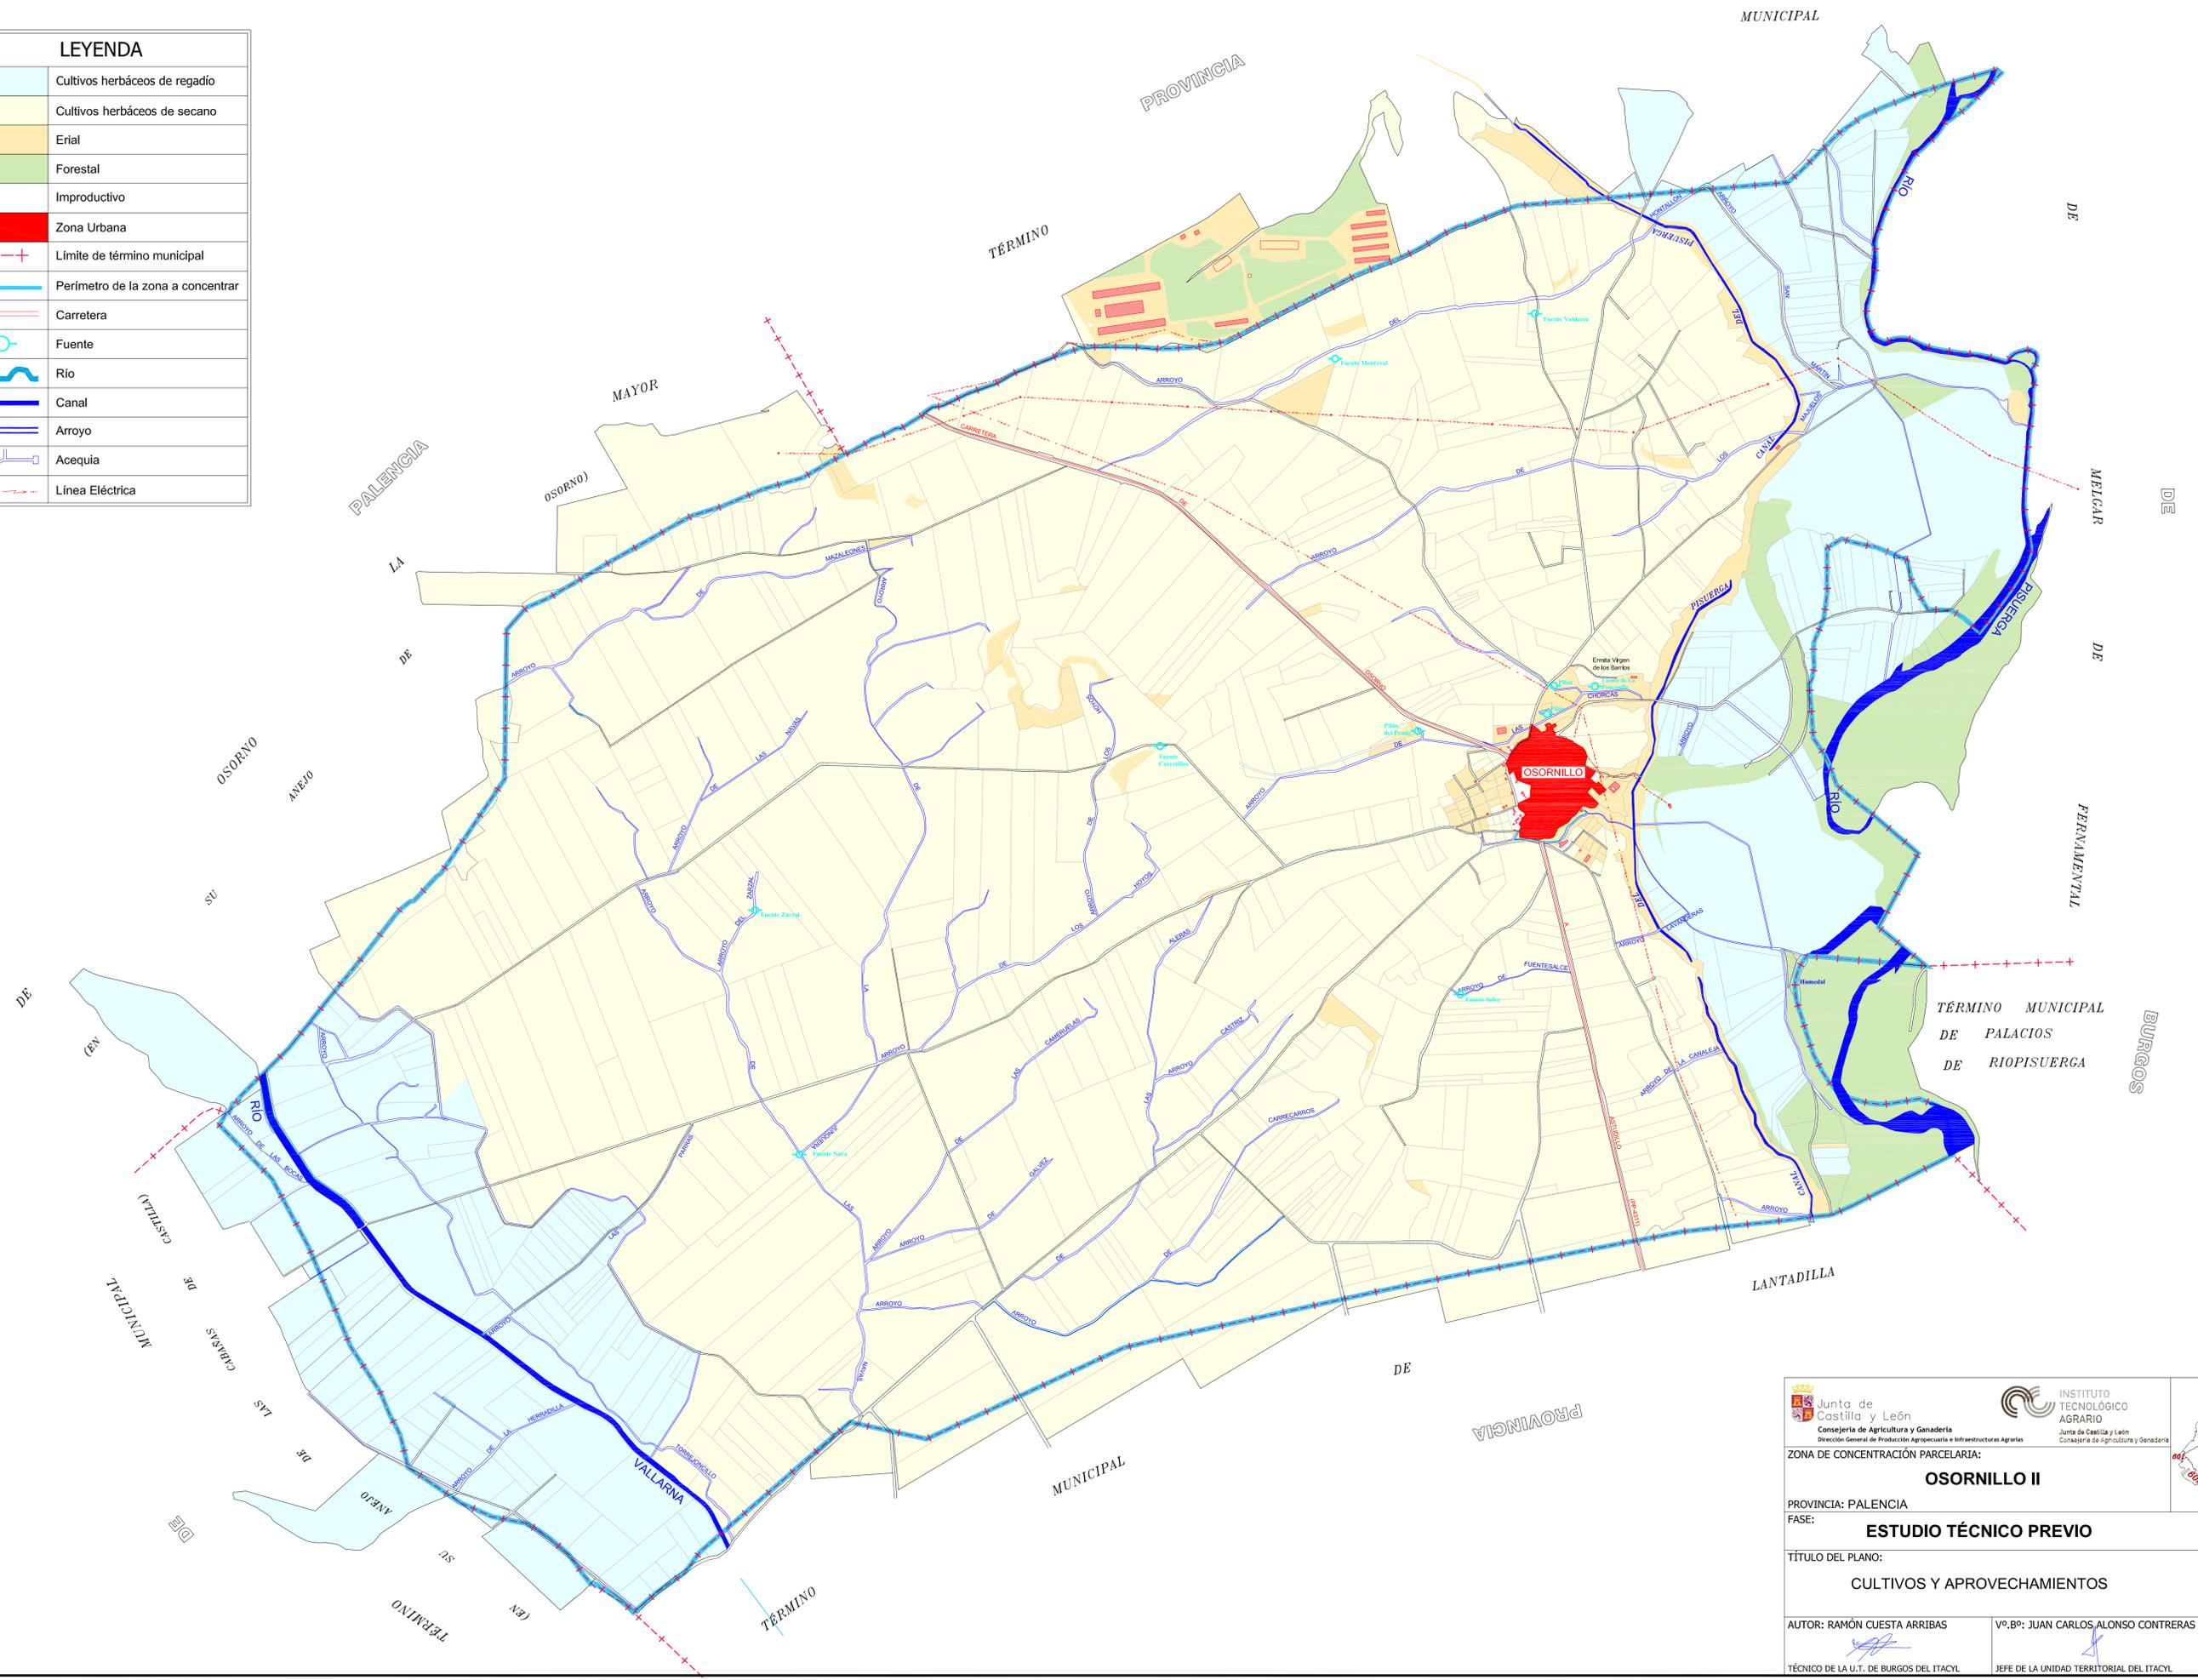

Junta de Castilla y León Consejería de Agricultura y Ganadería Dirección General de Producción Agropecuaria e Infraestructuras Agrarias		INSTITUTO TECNOLÓGICO AGRARIO Junta de Castilla y León Consejería de Agricultura y Ganadería	
ZONA DE CONCENTRACIÓN PARCELARIA: OSORNILLO II			
PROVINCIA: PALENCIA FASE: ESTUDIO TÉCNICO PREVIO			
TÍTULO DEL PLANO: CULTIVOS Y APROVECHAMIENTOS			
AUTOR: RAMÓN CUESTA ARRIBAS 		Vº.Bº: JUAN CARLOS ALONSO CONTRERAS 	
TÉCNICO DE LA U.T. DE BURGOS DEL ITACYL		JEFE DE LA UNIDAD TERRITORIAL DEL ITACYL	
		ESCALA: 1/10.000 (Formato ISO-A1) FECHA: Abril 2019	