


GAMA DE COLORES DE LAS DIFERENTES CLASES DE SUELOS		
Clase	Valor	Regadío
Primera	100 pto.	1R
Segunda	90 pto.	2R
Tercera	70 pto.	3R
Cuarta	50 pto.	4R
Erial	10 pto.	Er
Excluido	0 pto.	Ex

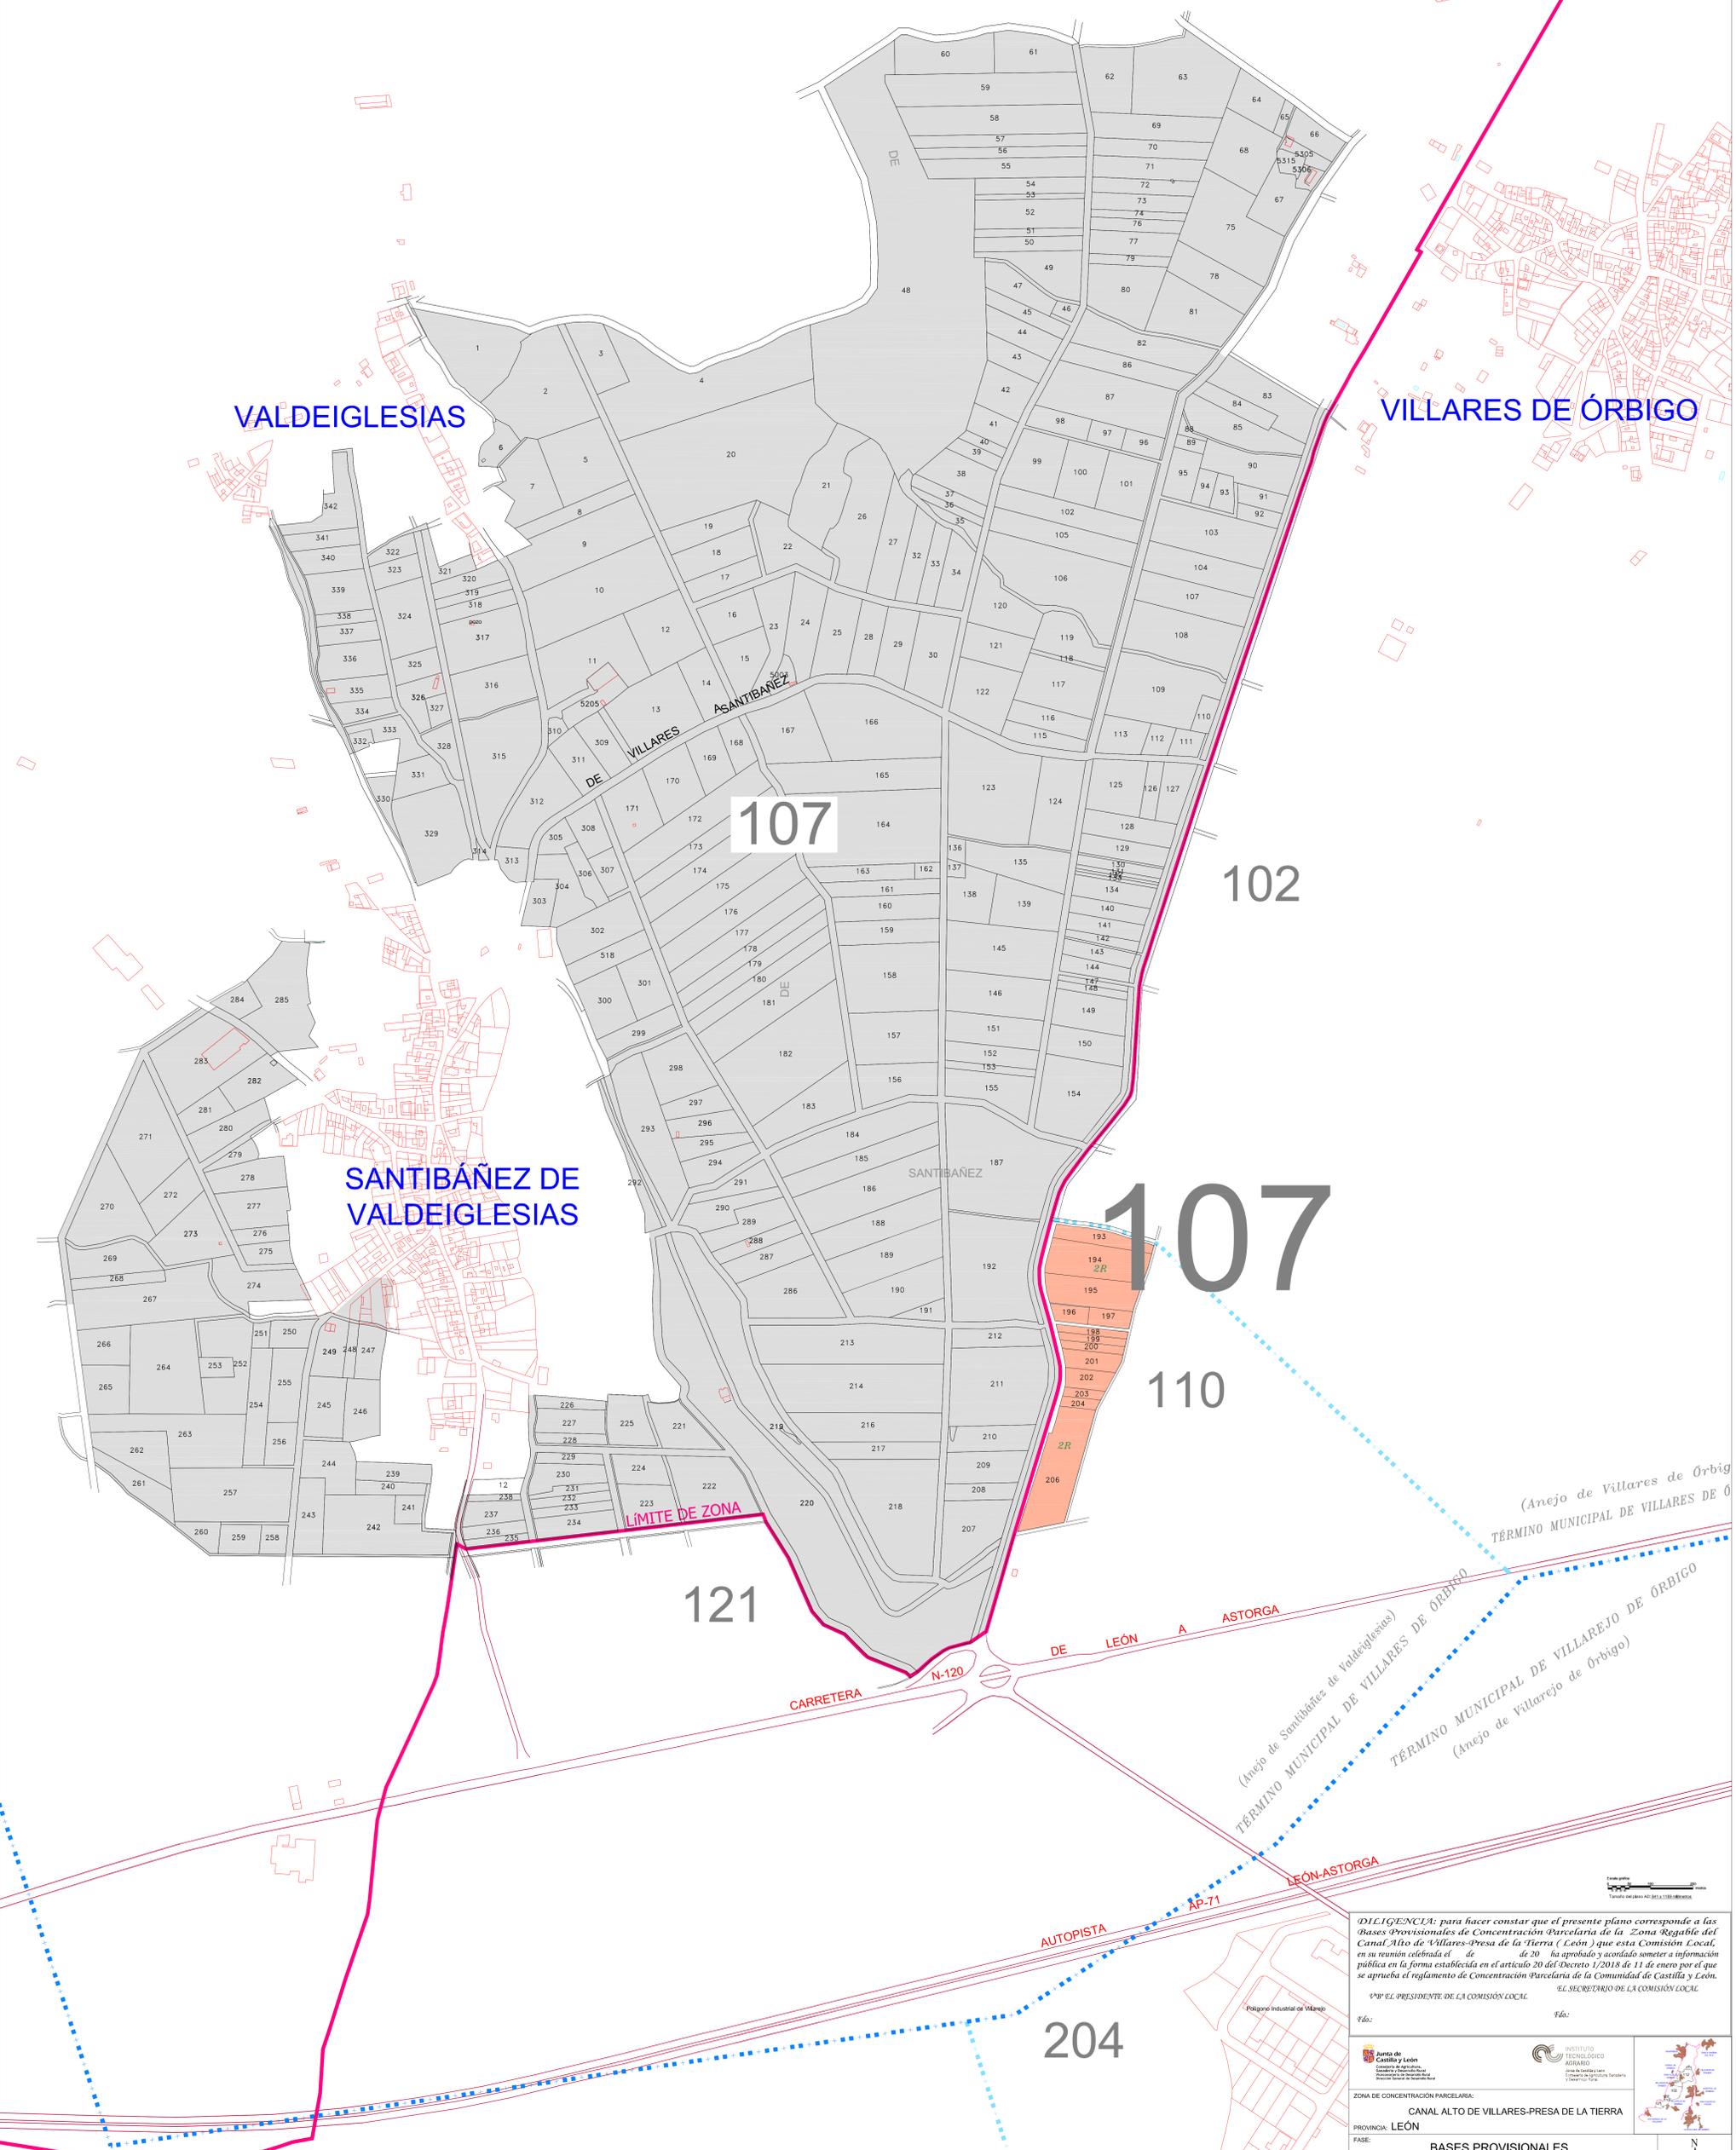

DILIGENCIA: para hacer constar que el presente plano corresponde a las Bases Provisionales de Concentración Parcelaria de la Zona Regable del Canal Alto de Villares-Presa de la Tierra (León) que esta Comisión Local, en su reunión celebrada el día de de 20 ha aprobado y acordado someter a información pública en la forma establecida en el artículo 20 del Decreto 1/2018 de 11 de enero por el que se aprueba el reglamento de Concentración Parcelaria de la Comunidad de Castilla y León.

EL PRESIDENTE DE LA COMISIÓN LOCAL: _____
 EL SECRETARIO DE LA COMISIÓN LOCAL: _____

Fdo: _____ Fdo: _____

Logo of the Junta de Castilla y León

Logo of the Instituto Tecnológico Agrario

ZONA DE CONCENTRACIÓN PARCELARIA:
CANAL ALTO DE VILLARES-PRESA DE LA TIERRA

PROVINCIA: **LEÓN**

FASE: **BASES PROVISIONALES**

Observaciones:
 ESTE POLÍGONO SE CORRESPONDE CON EL N.º 307 DEL TÉRMINO MUNICIPAL DE VILLARES DE ÓRBIGO

AUTORA: YOLANDA BRIME ZANCA V.º: DOMINGO GONZÁLEZ PUEBLA

TECNICO DE LA U.T. DE LEÓN DEL ITACYL JEFE DE LA UNIDAD TERRITORIAL DEL ITACYL

Polígono nº: **107**

Escala: **1/3.000**

Fechas: **7** Junio 2021