

# ESTÉBANEZ DE LA CALZADA

209


210

203

207

208

208

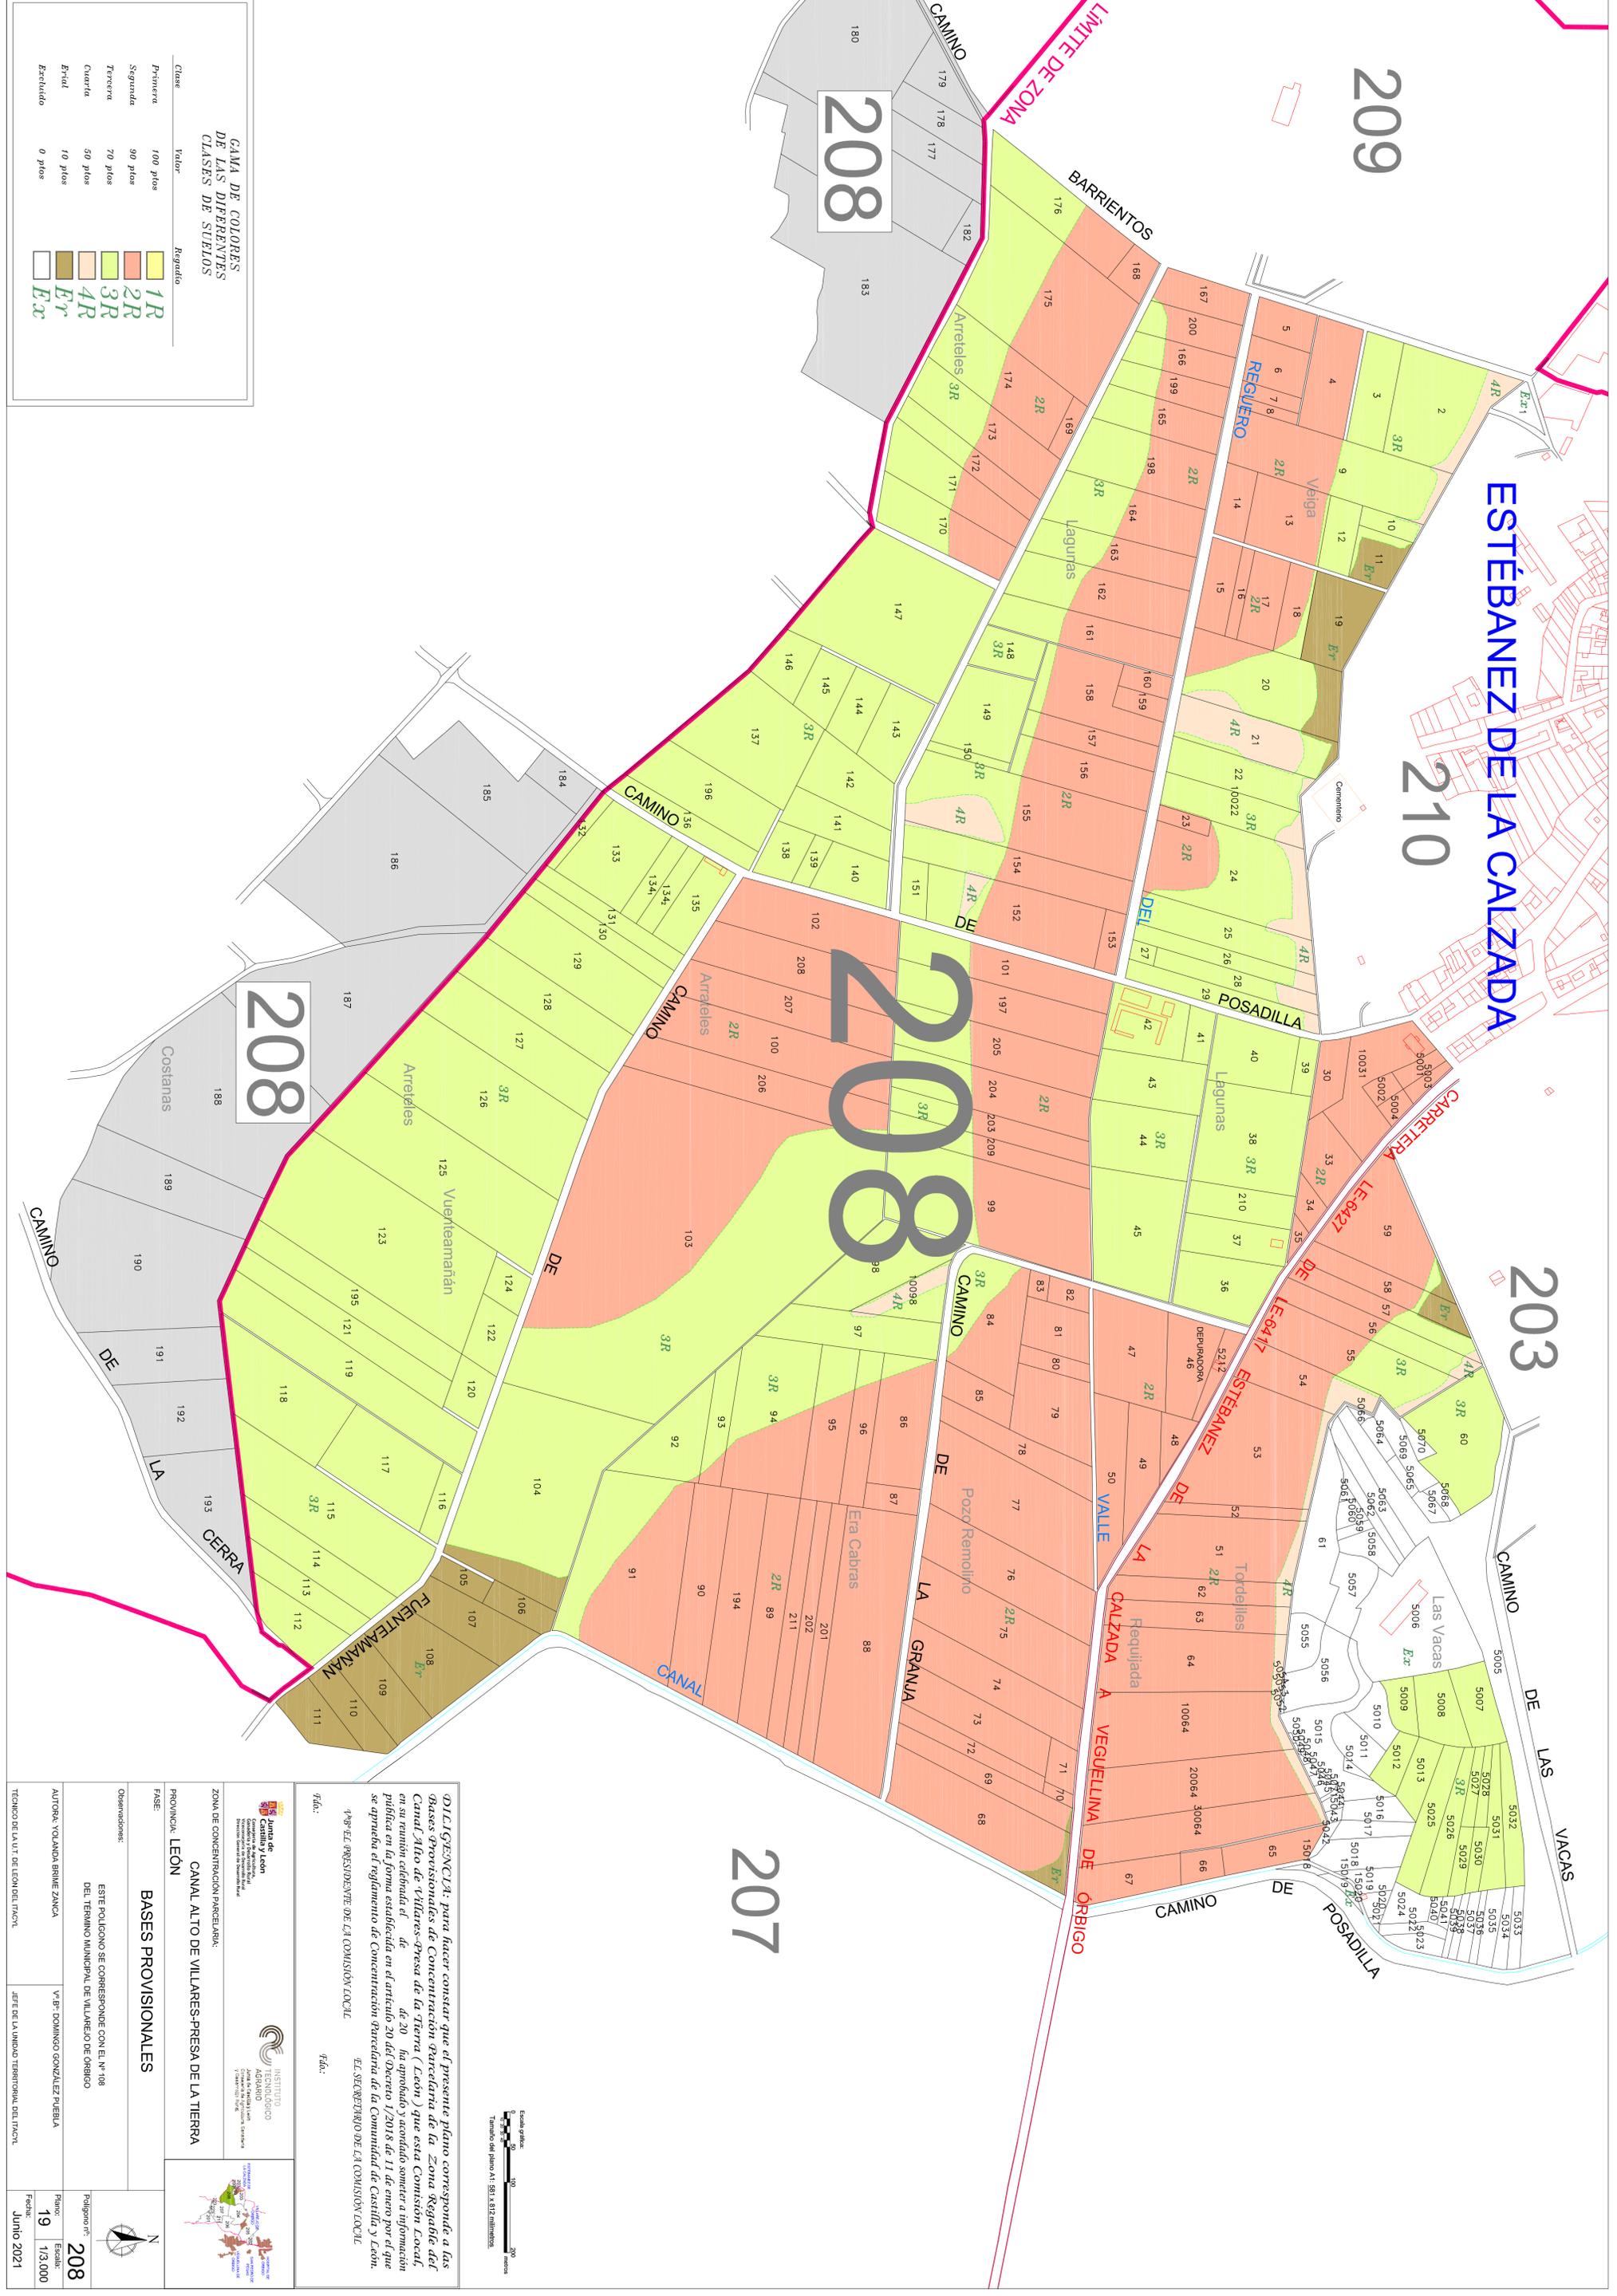

**CAMA DE COLORES DE LAS DIFERENTES CLASES DE SUELOS**

Clase	Valor	Regadío
Primera	100 pios	1R
Segunda	90 pios	2R
Tercera	70 pios	3R
Cuarta	50 pios	4R
Brjal	10 pios	Br
Excluido	0 pios	Ex

**DECLARACIÓN:** para hacer constar que el presente plano corresponde a las Bases Provisionales de Concentración Parcelaria de la Zona Regadía del Canal Alto de Villares-Presa de la Tierra (León) que esta Comisión Local, en su reunión celebrada el día de 20 ha aprobado y acordado someter a información pública en la forma establecida en el artículo 20 del Decreto 1/2018 de 11 de enero por el que se aprueba el reglamento de Concentración Parcelaria de la Comunidad de Castilla y León.

EL SECRETARIO DE LA COMISIÓN LOCAL

Fdo: \_\_\_\_\_

**Junta de Castilla y León**  
 Consejería de Agricultura y Ganadería  
 Dirección General de Ordenación del Territorio y Urbanismo

**INSTITUTO AGRARIO**  
 Junta de Castilla y León  
 Dirección General de Ordenación del Territorio y Urbanismo

ZONA DE CONCENTRACION PARCELARIA:  
**CANAL ALTO DE VILLARES-PRESA DE LA TIERRA**

PROVINCIA: **LEÓN**

FASE: **BASES PROVISIONALES**

Observaciones:  
 ESTE POLIGONO SE CORRESPONDE CON EL N.º 108 DEL TERMINO MUNICIPAL DE VILLAREJO DE ORBIGO

AUTORA: VOLANDA BRINE ZANCA

V.º P.º DOMINGO GONZALEZ FUEBLA

JEFE DE LA UNIDAD TERRITORIAL DEL T.º CANAL

Polígono n.º: **208**

Plano: **19**

Escala: **1/3.000**

Fecha: **Junio 2021**

